

OGGETTO: **ACCORDO OPERATIVO CON VALENZA DI PIANO URBANISTICO ATTUATIVO**
(ai sensi dell'art. 38 L.R. 24/2017)
IPOTESI DI SVILUPPO PROGRAMMATICO DELLA NUOVA AREA LOGISTICO-PRODUTTIVA SITA NEL COMUNE DI FORLIMPOPOLI, DENOMINATA "ALPPACA"

COMMITTENTE: **GESCO S.R.L.**

IL COMMITTENTE
GES.CO S.R.L.
 Via del Rio, 400
 47522 San Vito di Cesena (FC)
 Cod.Fisc./P. Iva 00143350403

IL TECNICO INCARICATO
 Arch. **Fabio Flamini**
 STUDIO TECNICO ARCH. FABIO FLAMINI
 VIALE ROMA 8 - 47012 CIVITELLA DI ROMAGNA (FC)
 TEL.: 0543 983112 MAIL: archflamini@gmail.com PEC: archflamini@pec.libero.it
 C.F.: FLM FGN 58R21 C7777 P.IVA: 01330250406

- A01.1 INQUADRAMENTO, Cartografia
- A01.2 INQUADRAMENTO, Viroci, Tole e Piani Operativi Vigenti
- A02. INQUADRAMENTO, Rilievo dello Stato di Fatto
- A03. INQUADRAMENTO, Rilievo delle Linee aeree e dei Sottoservizi
- A04. INQUADRAMENTO, Rilievo dei Canali Consortili
- A05. INQUADRAMENTO, Profili e sezioni dei Canali Consortili
- B01. PIANO DI ASSETTO, Individuazione degli Ambiti di Progetto
- B02. PIANO DI ASSETTO, Profili Programmatici di Assetto Territoriale
- B03.1 PIANO DI ASSETTO, Comparti Pubblici e Privati di Progetto
- B03.2 PIANO DI ASSETTO, Definizione degli Ambiti Pubblici di Progetto
- B04. PIANO DI ASSETTO, Schema delle Macro Funzioni e delle Reti di Approvvigionamento
- B05. PIANO DI ASSETTO, Parametrico e Sistemi Generali
- B06. PIANO DI ASSETTO, Schema delle Superfici Permeabili e Impermeabili
- B07. PIANO DI ASSETTO, Schema Stradale
- B08. PIANO DI ASSETTO, Definizione delle Tipologie Edilizie
- B09. PIANO DI ASSETTO, Sezione Stradale Tipo
- B10. PIANO DI ASSETTO, Profili e Sezioni dei Canali Consortili di Progetto
- B11.1 PIANO DI ASSETTO, Bypass Condotta CER e Collegamento con Sito Produttivo
- B11.2 PIANO DI ASSETTO, Bypass Condotta CER - Studio dei Profili
- B11.3 PIANO DI ASSETTO, Bypass Condotta CER - Sezione di Stavo Tipo e Prozzetto di Scarico
- B11.4 PIANO DI ASSETTO, Bypass Condotta CER - Sezione Tipo in Corrispondenza di Nuova Attraversamento
- B12.1 PIANO DI ASSETTO, Interferenze con Consorzio di Bonifica della Romagna
- B12.2 PIANO DI ASSETTO, Nuovi Percorsi per Manutenzioni Terzi
- B12.3 PIANO DI ASSETTO, Nuovi Percorsi per Manutenzioni Terzi
- B13.1 PIANO DI ASSETTO, Rete SMM - Studio Interferenza con Elementi di Progetto
- B13.2 PIANO DI ASSETTO, Rete SMM - Allacciamento alla Linea di Distribuzione Esistente
- C01. URBANIZZAZIONE, Illuminazione Pubblica
- C02.1 URBANIZZAZIONE, Illuminazione Pubblica
- C02.2 URBANIZZAZIONE, Illuminazione Pubblica - Dettagli Costitutivi
- C03. URBANIZZAZIONE, Segnaletica Stradale
- C04. URBANIZZAZIONE, Pista Ciclabile di Collegamento con S. Leonardo
- C05.1 URBANIZZAZIONE, Archivio per il Comune di Forlimpopoli - Planimetria
- C05.2 URBANIZZAZIONE, Archivio per il Comune di Forlimpopoli - Architettonico
- C05.3 URBANIZZAZIONE, Archivio per il Comune di Forlimpopoli - Impianto Elettrico
- C05.4 URBANIZZAZIONE, Archivio per il Comune di Forlimpopoli - Impianto di Rilevazione Fumi
- C05.5 URBANIZZAZIONE, Archivio per il Comune di Forlimpopoli - Impianto Antincendio e di Climatizzazione



ELABORATO: **URBANIZZAZIONE**
 Archivio per il Comune di Forlimpopoli
 Architettonico

C05.2


DATA: 13/03/2023 REVISIONE: 7 DISEGNATORE: MRN RCR SCALA: 1:100

STUDIO TECNICO ARCH. FABIO FLAMINI VIALE ROMA 8 - 47012 CIVITELLA DI ROMAGNA (FC)
 TEL.: 0543 983112 MAIL: archflamini@gmail.com PEC: archflamini@pec.libero.it
 C.F.: FLM FGN 58R21 C7777 P.IVA: 01330250406

PLANIMETRIA CATASTALE
 Comune di Forlimpopoli - Foglio di mappa 6
 Scala 1:7.500

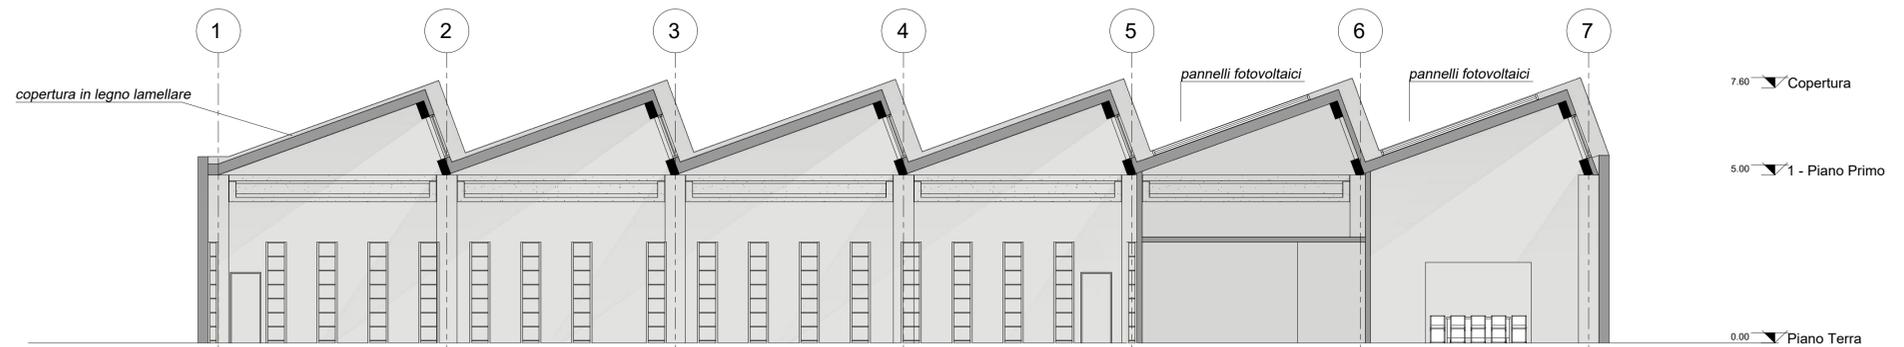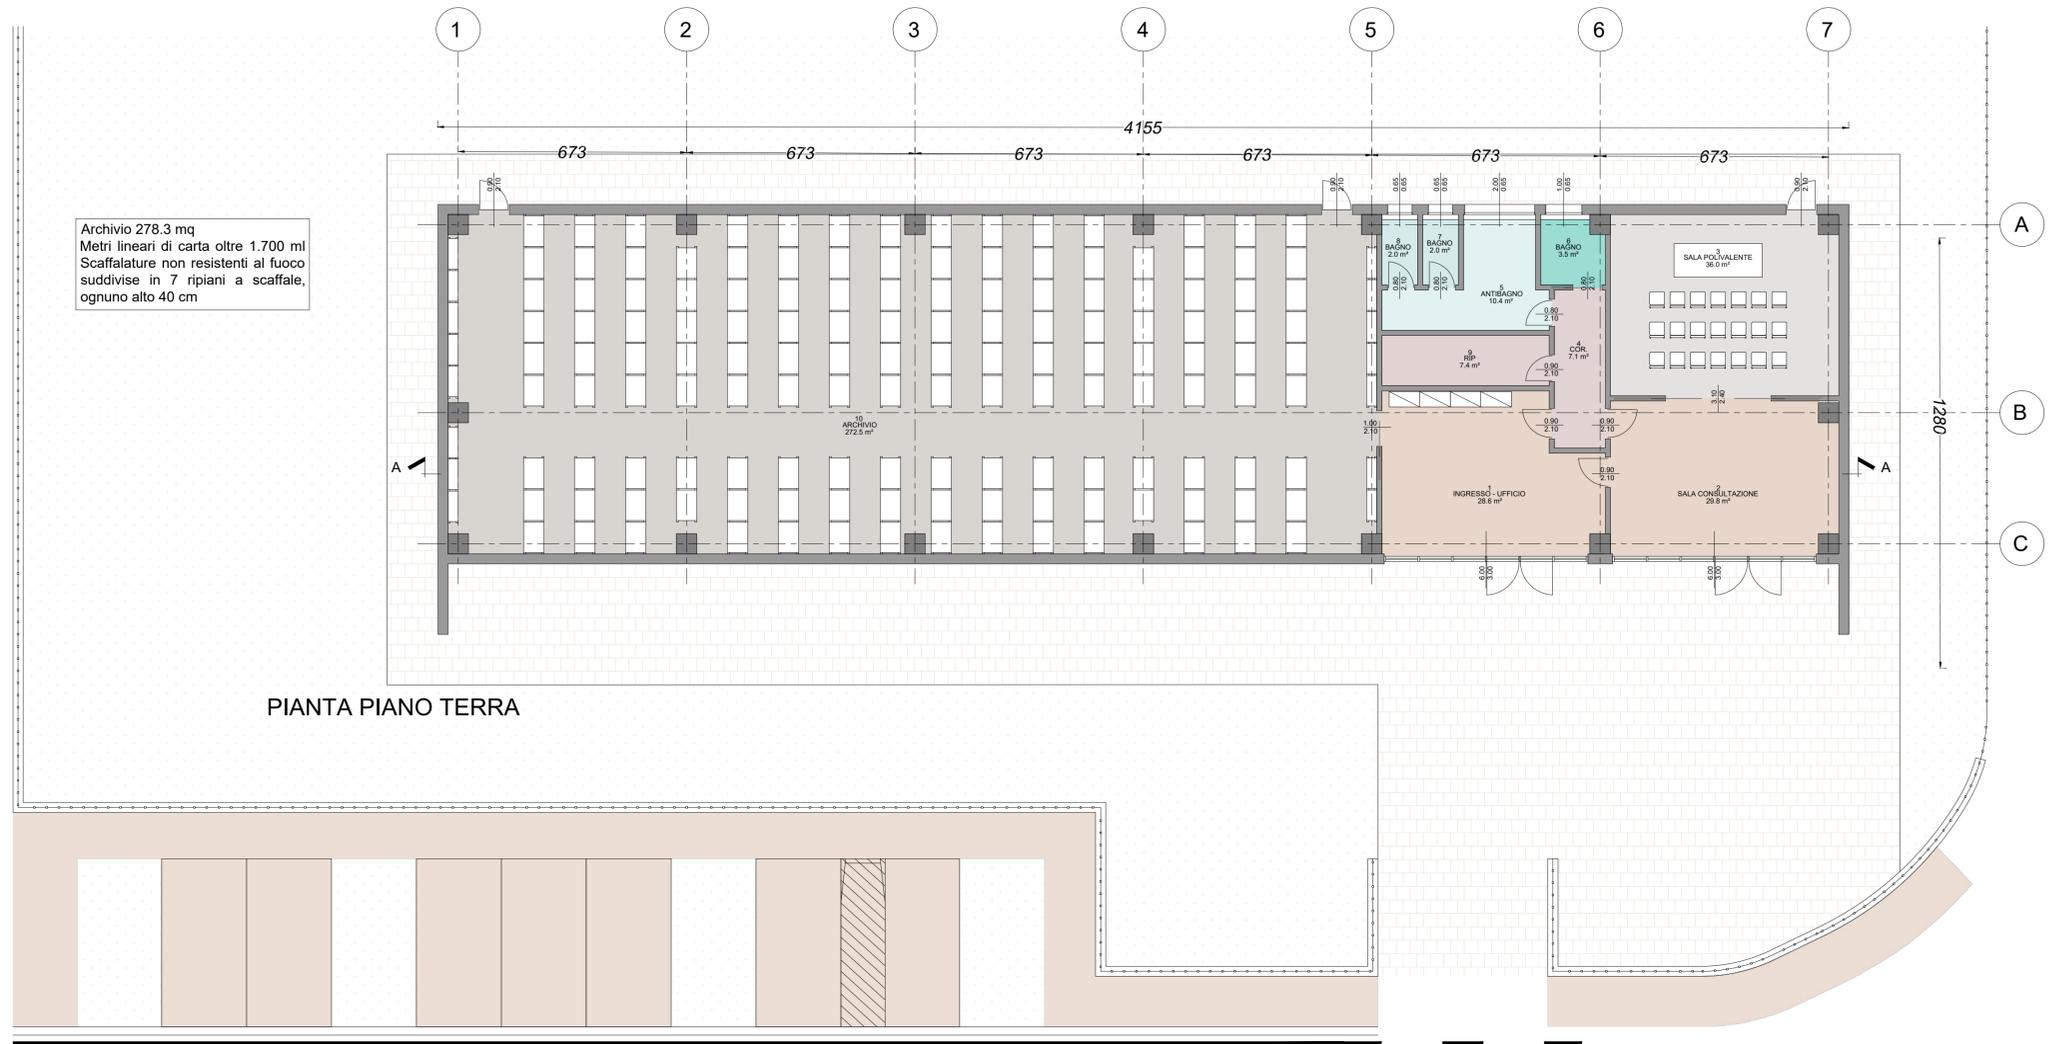

SEZIONE A-A

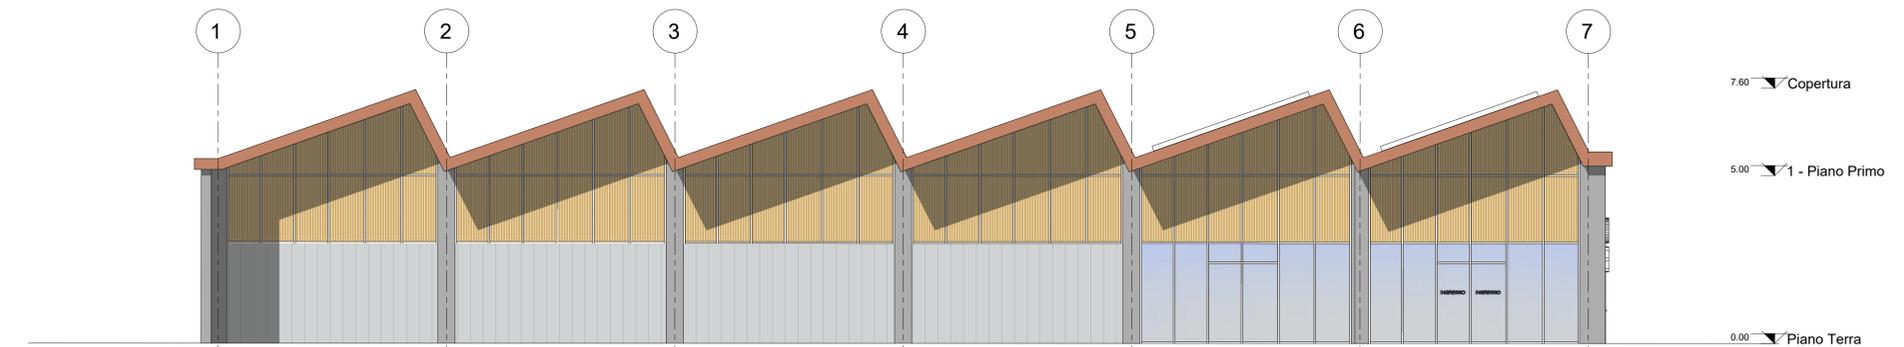

PROSPETTO PRINCIPALE