


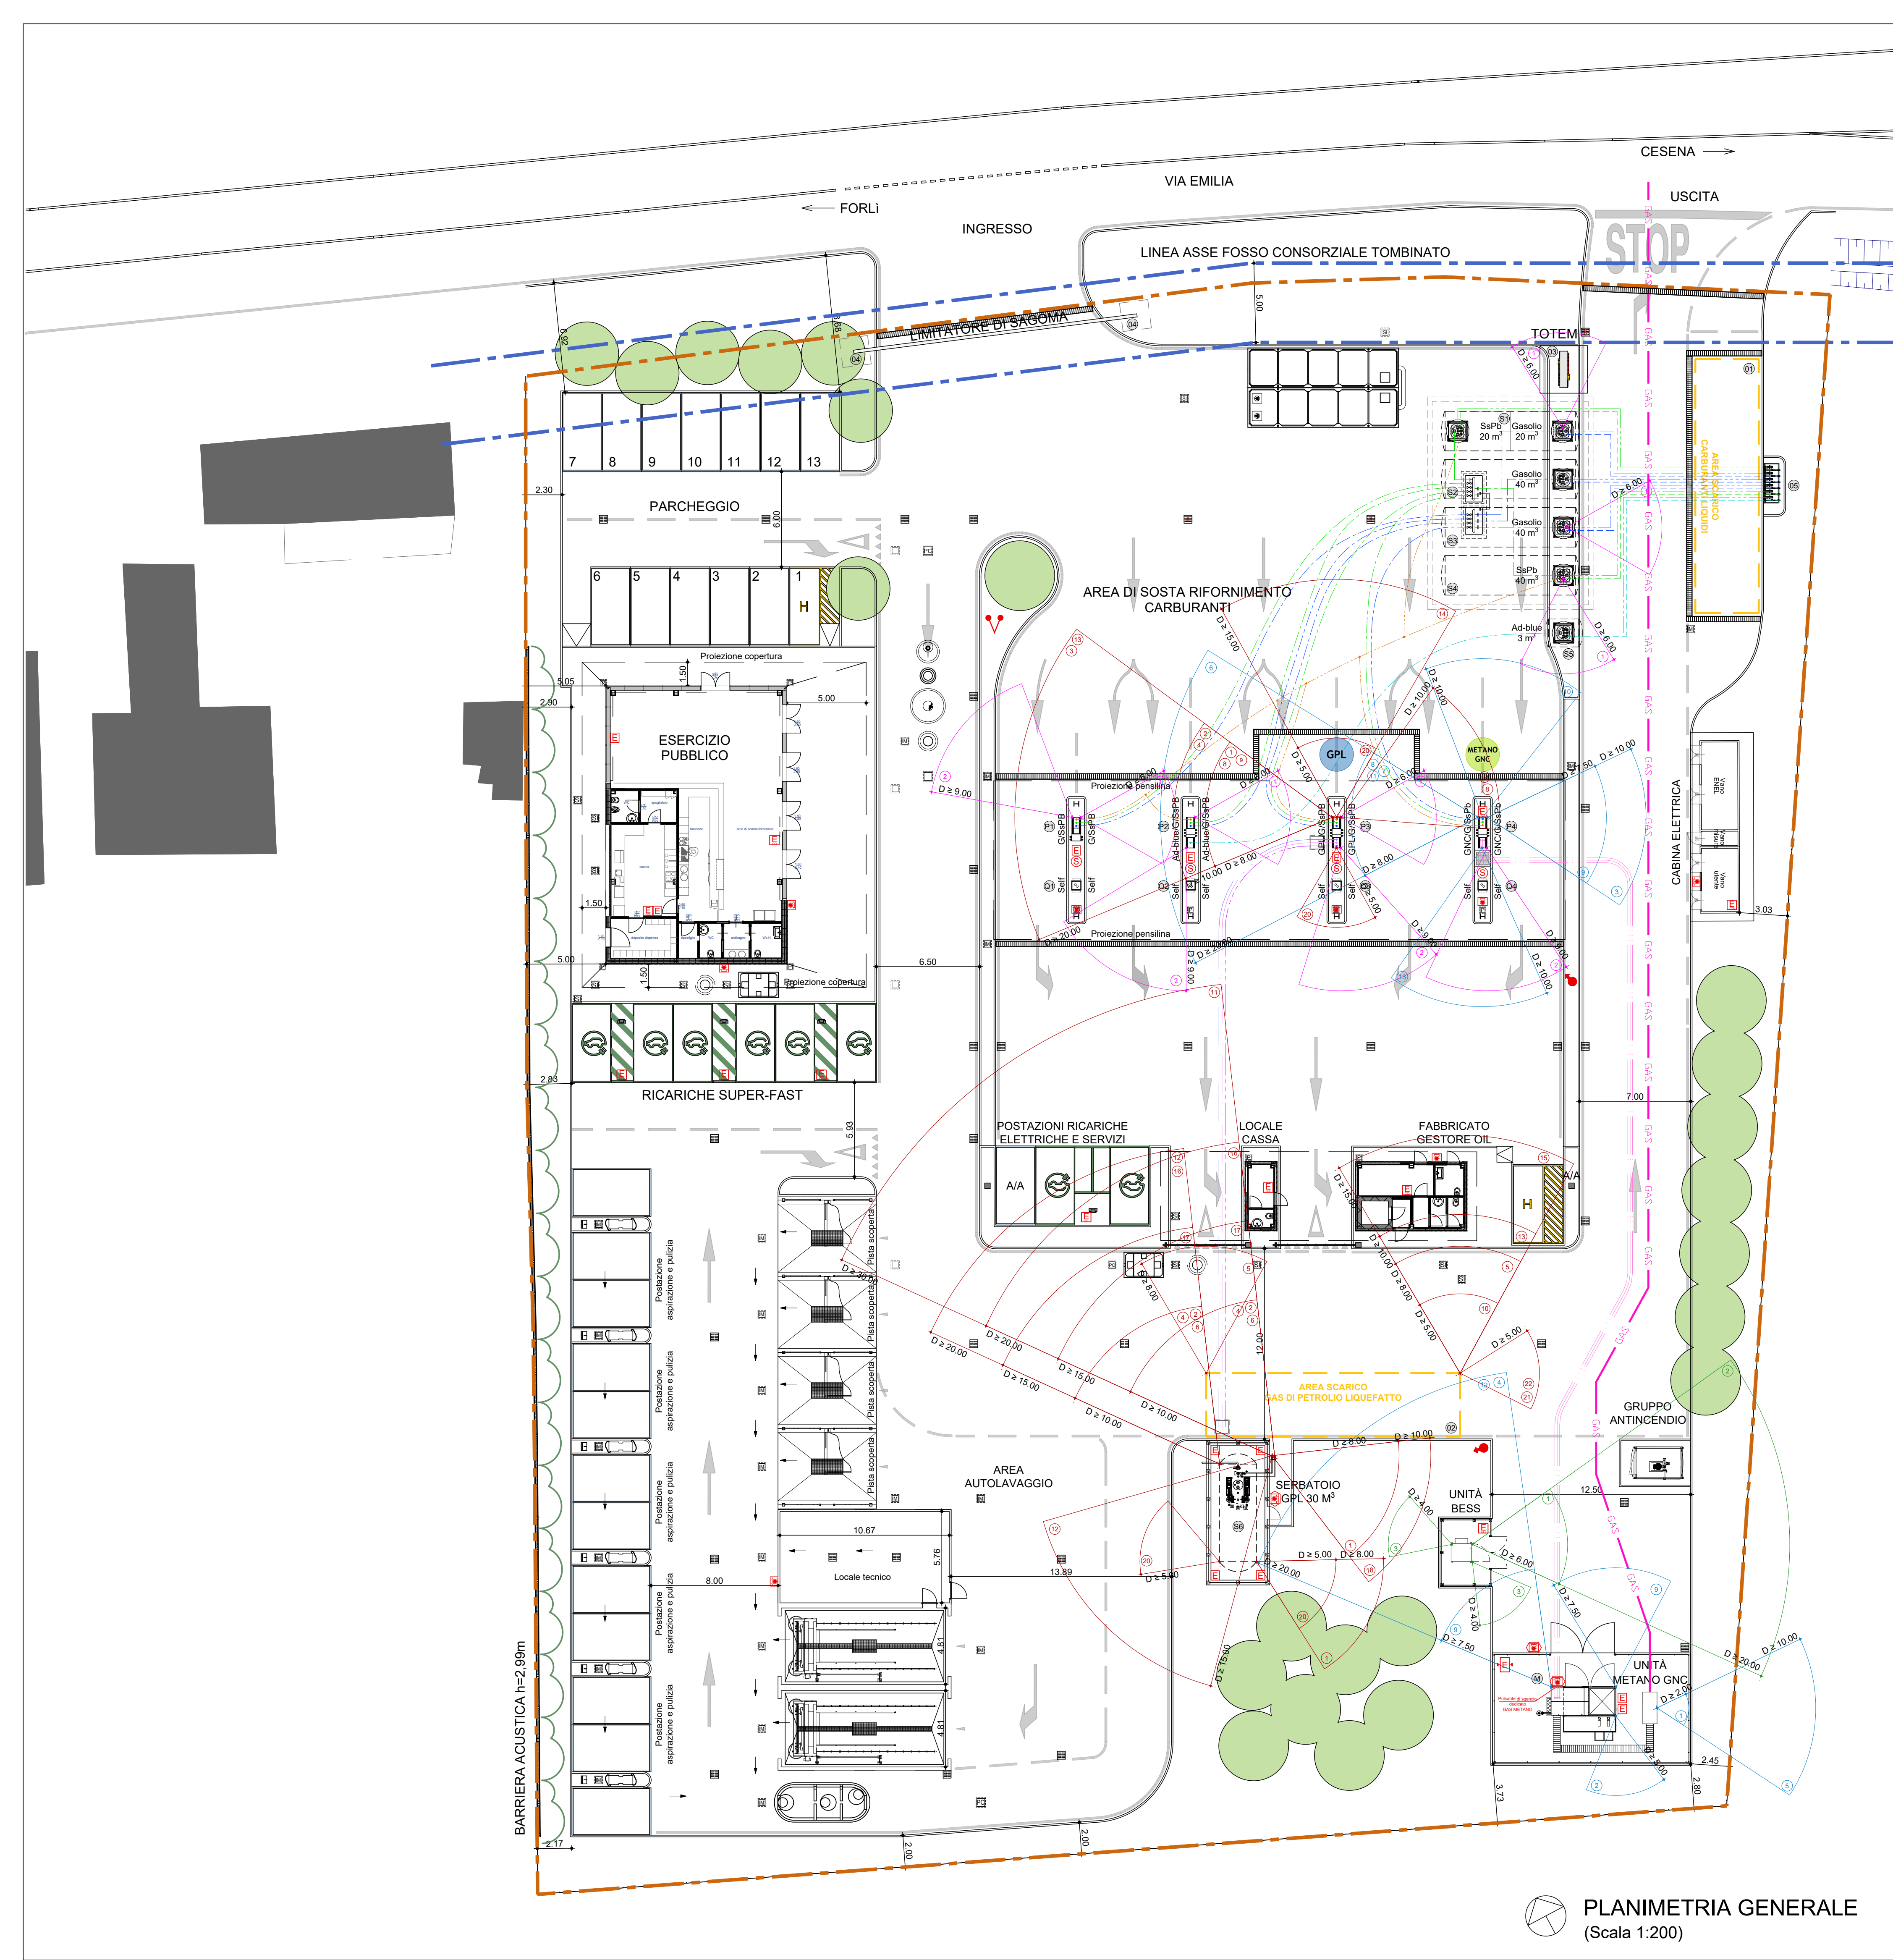

PLANIMETRIA GENERALE
(Scala 1:200)

LEGENDA DISTANZE DI SICUREZZA INTERNE PER IMPIANTI DI GPL
(D.P.R. DEL 24/10/2003 N° 340)

- 1 DISTANZA DI SICUREZZA INTERNA TRA GLI ELEMENTI PERICOLOSI DELL'IMPIANTO (PUNTI DI RIEMPIIMENTO, SERBATOI E APPARECCHI DI DISTRIBUZIONE - (ART. 13.1.1.1) - 8,00 m
- 2 DISTANZA DI SICUREZZA INTERNA TRA GLI ELEMENTI PERICOLOSI DELL'IMPIANTO E LE ATTIVITÀ PERTINENTI L'IMPIANTO STESSO - LOCALI DESTINATI A SERVIZI ACCESSORI - (ART. 13.1.2.1 a) - 10,00 m
- 3 DISTANZA DI SICUREZZA INTERNA TRA GLI ELEMENTI PERICOLOSI DELL'IMPIANTO E LOCALI DI RISTORO E/O VENDITA FINO A 200 mq - (ART. 13.1.2.1 d) - 20,00 m
- 4 DISTANZA DI SICUREZZA INTERNA TRA GLI ELEMENTI PERICOLOSI DELL'IMPIANTO ED I PARCHEGGI DI AUTOVEICOLI, IN NUMERO MINORE O UGUALE A 9, ALL'INTERNO DELL'IMPIANTO - (ART. 13.1.2.1 e) - 10,00 m
- 5 DISTANZA DI SICUREZZA INTERNA TRA L'AREA DI SOSTA DELL'AUTOCISTERNA E GLI APPARECCHI DI DISTRIBUZIONE, FABBRICATI PERTINENTI L'IMPIANTO, PARCHEGGI - (ART. 13.1.2.2) - 8,00 m
- 6 DISTANZA DI SICUREZZA INTERNA TRA GLI ELEMENTI PERICOLOSI (PUNTO DI RIEMPIIMENTO E SERBATOIO) DELL'IMPIANTO DI GPL ED I POZZETTI DI CARICO DEI SERBATOI E GLI APPARECCHI DI DISTRIBUZIONE DI ALTRI COMBUSTIBILI LIQUIDI (BENZINE E GASOLIO) - (ART. 13.1.3.1 a) - 10,00 m
- 7 DISTANZA DI SICUREZZA INTERNA TRA GLI APPARECCHI DI DISTRIBUZIONE DI GPL ED I POZZETTI DI CARICO DEI SERBATOI DI ALTRI COMBUSTIBILI LIQUIDI (BENZINE E GASOLIO) - (ART. 13.1.3.1 b) - 10,00 m
- 8 DISTANZA DI SICUREZZA INTERNA TRA GLI APPARECCHI DI DISTRIBUZIONE DI GPL E GLI APPARECCHI DI DISTRIBUZIONE DI ALTRI COMBUSTIBILI LIQUIDI (BENZINE E GASOLIO) - (ART. 13.1.3.1 c) - 8,00 m
- 9 DISTANZA DI SICUREZZA INTERNA TRA APPARECCHI DI DISTRIBUZIONE DI G.P.L. E QUELLI DI GAS NATURALE - (ART. 13.1.2.3 d) - 8,00 m
- 10 DISTANZA DI SICUREZZA INTERNA TRA L'AREA DI SOSTA DELL'AUTOCISTERNA DI GPL E QUELLA DI ALTRI COMBUSTIBILI LIQUIDI (BENZINE E GASOLIO) - (ART. 13.1.3.1 e) - 5,00 m

LEGENDA DISTANZE DI SICUREZZA ESTERNE PER IMPIANTI DI GPL
(D.P.R. DEL 24/10/2003 N° 340)

- 11 DISTANZA DI SICUREZZA ESTERNA DAL PUNTO DI RIEMPIIMENTO RISPETTO AL PERIMETRO DI FABBRICATI ESTERNI ALL'IMPIANTO (ART. 13.2.1 a - c) - 30,00 m
- 12 DISTANZA DI SICUREZZA ESTERNA DAL SERBATOIO GPL 30 M³ RISPETTO AL PERIMETRO DI FABBRICATI ESTERNI ALL'IMPIANTO (ART. 13.2.1 a - c) - 20,00 m
- 13 DISTANZA DI SICUREZZA ESTERNA DALLE COLONNINE DI EROGAZIONE GPL RISPETTO AL PERIMETRO DI FABBRICATI ESTERNI ALL'IMPIANTO (ART. 13.2.1 a - c) - 20,00 m
- 14 DISTANZA DI SICUREZZA ESTERNA DEGLI ELEMENTI PERICOLOSI DELL'IMPIANTO (PUNTI DI RIEMPIIMENTO, SERBATOI E APPARECCHI DI DISTRIBUZIONE) RISPETTO ALLE STRADE E ALLE VIE NAVIGABILI (ART. 13.2.1 f) - 15,00 m
- 15 DISTANZA DI SICUREZZA ESTERNA TRA L'AREA DI SOSTA DELL'AUTOCISTERNA E I FABBRICATI ESTERNI, LE AUTOSTRADE, LE LINEE FERROVIARIE PUBBLICHE, LE LINEE TRANVIARIE IN SEDE PROPRIA, ALLE STRADE E ALLE VIE NAVIGABILI (ART. 13.2.1 g) - 10,00 m RISPETTO ALLE STRADE
- 16 DISTANZA DI SICUREZZA ESTERNA TRA GLI ELEMENTI PERICOLOSI DELL'IMPIANTO RISPETTO A PARCHEGGI ALL'APERTO, CON NUMERO DI AUTOVEICOLI MAGGIORE DI 9 (ART. 13.2.1 h) - 20,00 m
- 17 DISTANZA DI SICUREZZA ESTERNA TRA GLI ELEMENTI PERICOLOSI DELL'IMPIANTO RISPETTO A LINEE ELETTRICHE AEREE TENSIONE > 400 volt C.A. E 600 volt C.C. (ART. 13.2.1 i) - 15,00 m

LEGENDA DISTANZE DI PROTEZIONE PER IMPIANTI DI GPL
(D.P.R. DEL 24/10/2003 N° 340)

- 18 DISTANZA DI PROTEZIONE DAL PUNTO DI RIEMPIIMENTO (ART. 13.3.1 a) - 10,00 m
- 19 DISTANZA DI PROTEZIONE DALLA COLONNINA DI EROGAZIONE (ART. 13.3.1 b) - 10,00 m
- 20 DISTANZA DI PROTEZIONE DAL SERBATOIO GPL DA 30 M³ (ART. 13.3.1 c) - 5,00 m
- 21 DISTANZA DI PROTEZIONE DALL'AREA DI SOSTA DELL'AUTOCISTERNA (ART. 13.3.1 d) - 5,00 m

LEGENDA DISTANZE DA FOGNATURE E CADITOIE PER IMPIANTI DI GPL
(D.P.R. DEL 24/10/2003 N° 340)

- 22 DISTANZA DALL'AREA DI SOSTA DELL'AUTOCISTERNA E DAGLI ELEMENTI PERICOLOSI RISPETTO ALLE CADITOIE DI RACCOLTA DELLE ACQUE METEORICHE (ART. 11) - 5,00 m

LEGENDA DISTANZE DI PROTEZIONE PER IMPIANTI DI DISTRIBUZIONE STRADALE DI GAS NATURALE (D.M. DEL 24/05/2002 e ss.mm.ii.)

- 1 DISTANZA DI PROTEZIONE DAL DISPOSITIVO DI MISURA - (Art. 2.7.1) - 2,00 m
- 2 DISTANZA DI PROTEZIONE DAL LOCALE COMPRESSORE CON SICUREZZA DI PRIMO GRADO ANCHE VERSO LE PARTI APRIBILI - (Art. 3.1 A) - 5,00 m
- 3 DISTANZA DI PROTEZIONE DAGLI APPARECCHI DI DISTRIBUZIONE AUTOMATICI (COLONNINA DI EROGAZIONE METANO) - (Art. 3.1 C) - 10,00 m

LEGENDA DISTANZE DI SICUREZZA ESTERNE PER IMPIANTI DI DISTRIBUZIONE STRADALE DI GAS NATURALE (D.M. DEL 24/05/2002 e ss.mm.ii.)

- 4 DISTANZA DI SICUREZZA ESTERNA DAL LOCALE COMPRESSORE CON SICUREZZA DI PRIMO GRADO ANCHE VERSO LE PARTI APRIBILI - (Art. 3.1 A) - 20,00 m
- 5 DISTANZA DI SICUREZZA ESTERNA DALLA CABINA DI MISURA - (Art. 3.1 A) - 10,00 m
- 6 DISTANZA DI SICUREZZA ESTERNA DAGLI APPARECCHI DI DISTRIBUZIONE DI GAS NATURALE (METANO) (Art. 3.1 C) - 20,00 m

LEGENDA DISTANZE DI SICUREZZA INTERNE PER IMPIANTI DI DISTRIBUZIONE STRADALE DI GAS NATURALE (D.M. DEL 24/05/2002 e ss.mm.ii.)

- 7 DISTANZA DI SICUREZZA INTERNA TRA GLI APPARECCHI DI DISTRIBUZIONE DI GAS NATURALE (METANO) E GLI ALTRI ELEMENTI PERICOLOSI DELL'IMPIANTO A METANO - (Art. 3.1 C) - 8,00 m
- 8 DISTANZA DI SICUREZZA INTERNA TRA GLI APPARECCHI DI DISTRIBUZIONE DI GAS NATURALE (METANO) E L'UFFICIO GESTORE, SERVIZI IGIENICI - (Art. 3.1 D, Lett. a) - 8,00 m
- 9 DISTANZA DI SICUREZZA TRA GLI ELEMENTI PERICOLOSI E CABINA ENERGIA ELETTRICA - (Art. 3.1 D, Lett. b) (Distanza applicata per Sistema BESS) - 7,50 m
- 10 DISTANZA DI SICUREZZA TRA GLI ELEMENTI PERICOLOSI DELL'IMPIANTO DI DISTRIBUZIONE DI GAS NATURALE (METANO) ED I SERBATOI DI BENZINA E GASOLIO - (Art. 3.2, Lett. a) - 10,00 m
- 11 DISTANZA DI SICUREZZA INTERNA, TRA GLI APPARECCHI DI DISTRIBUZIONE DI GAS NATURALE (METANO) E GLI APPARECCHI DI DISTRIBUZIONE DI ALTRI CARBURANTI - (Art. 3.2, Lett. c) - 8,00 m
- 12 DISTANZA TRA ELEMENTI PERICOLOSI DELL'IMPIANTO DI DISTRIBUZIONE DI GAS NATURALE (METANO) ED I SERBATOI DI GAS DI PETROLIO LIQUEFATTI (GPL) - (Art. 3.2, Lett. b) - 20,00 m
- 13 DISTANZA TRA GLI APPARECCHI DI DISTRIBUZIONE DI GAS NATURALE (METANO) ED I SERBATOI DI GAS DI PETROLIO LIQUEFATTI (ART. 3.2, Lett. b) - 10,00 m

LEGENDA

- PERIMETRAZIONE AREA DI PERTINENZA IMPIANTO DI DISTRIBUZIONE CARBURANTI
- LINEA ASSE FOSCO CONSORZIALE TOMBINATO
- AREA DI SOSTA AUTOCISTERNA PER SCARICO CARBURANTI LIQUIDI
- AREA DI SOSTA AUTOCISTERNA PER SCARICO GAS DI PETROLIO LIQUEFATTO
- TOTEM PUBBLICITARIO
- PORTALE LIMITATORE DI SAGOMA
- POZZETTO DI SCARICO CENTRALIZZATO CARBURANTI LIQUIDI

IMPIANTO MECCANICO CARBURANTI LIQUIDI E GASSOSI

- TUBAZIONI DI RECUPERO VAPORI BENZINA SUPER SENZA POMBO
- TUBAZIONI DI CARICO
- TUBAZIONI DI ASPIRAZIONE
- TUBAZIONI DI EQUILIBRIO
- TUBAZIONE DI ALLACCIO GAS METANO
- MULTITUBO DI ALIMENTAZIONE GAS METANO
- TUBAZIONI GAS PETROLIO LIQUEFATTO

LEGENDA DISTANZE DI SICUREZZA PER SISTEMI DI ACCUMULO ENERGIA ELETTRICA - B.E.S.S. (Linee Guida nota prot. 0021021 del 23/12/2024)

- 1 DISTANZA DI PROTEZIONE DAGLI ELEMENTI PERICOLOSI (CONTAINER BESS) - 6,00 m
- 2 DISTANZA DI SICUREZZA ESTERNA DAGLI ELEMENTI PERICOLOSI (CONTAINER BESS) - 20,00 m
- 3 DISTANZA DI SICUREZZA INTERNA DAGLI ELEMENTI PERICOLOSI (CONTAINER BESS) - 4,00 m

LEGENDA DISTANZE DI SICUREZZA PER IMPIANTI DI DISTRIBUZIONE CARBURANTI LIQUIDI (Circolare M.I. n° 10 del 10/02/1969)

- 1 DISTANZA DI SICUREZZA TRA LE COLONNINE DI EROGAZIONE, I PUNTI DI TRAVASO DEI SERBATOI CARBURANTI LIQUIDI E LE LINEE AEREE A TENSIONE SUPERIORE A 400 V (Art. 9.2) - 6,00 m
- 2 DISTANZA DI SICUREZZA TRA LE COLONNINE DI EROGAZIONE E ZONE DESTINATE A PARCHEGGIO (art. 10.2) - 9,00 m

MEZZI DI ESTINZIONE ANTINCENDIO

- ESTINTORE PORTATILE PER FUOCHI DI CLASSE ABC DA 6 KG
- ESTINTORE PORTATILE CO2
- ESTINTORE CARRELLATO DA 50 KG PER FUOCHI DI CLASSE ABC
- SECCOIO DI SABBIA CON MANICO DA 10 KG
- PULSANTE GENERALE DI SGANCIO DISTRIBUTORE CARBURANTI ED IMPIANTO FOTOVOLTAICO
- PULSANTE GENERALE DI SGANCIO IMPIANTO METANO E IMPIANTO GAS DI PETROLIO LIQUEFATTO (Ex d IP55)
- ATTACCO MOTOPOMPA DOPPIO

REGIONE EMILIA ROMAGNA
COMUNE DI FORLIMPOPOLI

PROVINCIA DI FORLÌ-CESENA

Data: 27/07/2026

Istanza per la progettazione e realizzazione di
un impianto carburanti con annesso
autolavaggio ed esercizio pubblico
articolo 8 del D.P.R. 160/2010

Ubicazione e dati catastali:
via Emilia per Forlì n. 481/491/525 Forlimpopoli (FC) - Catasto Fabbricati e Terreni Foglio 18 Mappali 2035 e 2728
Proprietà:
Commercianti Indipendenti Associati Soc. Coop. - Via Navicella n. 22 - 47100 Forlì - p. IVA 00138950407
Elaborato: Tavola numero:

Planimetria generale di progetto
Distanze di sicurezza antincendio

SCALA: 1:200

Progettisti:

Progettazione architettonica:
ABA - ALESSANDRO BUCCI ARCHITETTI
via Severoli, 18 - 48018 Faenza (RA)
Tel. 0546 29237
segreteria@abaarchitettilab.it
www.alessandrobuccichitetti.it

Progettazione impiantistica, VVF e acustica:
TSG ITALIA
Piazza Vittorio Alfieri, 26 - 44100 Asolo (TV)
Viale Marconi, 30/3 - 48018 Faenza (RA)
Tel. +39 348 1427031
francesco.ameno@tsg-solutions.com

Progettazione strutturale:
Marco Peroni Ingegneria
ing. Marco Peroni
Via S. Antonino, 1 - 48018 Faenza (RA)
Tel. +39 0546 31433 Fax +39 0546 636566
peroni@maicooper.it

Consulenza ambientale:
Ing. Dante Neri
Ravennana, 2548 - 47122 Forlì (FC)
Tel. +39 338 1544055
danteneri70@gmail.com