


Comune di Forlimpopoli		Provincia di Forlì-Cesena	
Richiesta di Variante al PUA Ambito A12-05 1°Stralcio Comparto Urbano Est-Zona SS9 per modifiche alle tipologie dei lotti commerciali -Approvato con Delibera C.C.n.41del 22-05-2009 -Convenzione stipulata presso notaio Maltoni in data 29-07-2009 -Variante non sostanziale approvata con Determina n.204 del 17-06-2014			
Proprietà :			
Ambito Cinque Srl Via Monte Napoleone 8 - 20121 Milano			
Cina Srl Via Duca d'Aaosta 42 - 47034 Forlimppoli			
TIPOLOGIA EDILIZIA - LOTTO 58 - PUA APPROVATO		Tavola n. 4A scala 1:200 Data di emissione settembre 2014 Revisione 01 Revisione 02 Revisione 03 Revisione 04	
Progettista: maurizio vitali architetto viale Matteotti 75 - 47122 Forlì tel 0543/34429 fax 0543/376542 c.f. VTL MRZ 57L05 D705S p.iva. 01694060409 vitalim@tin.it			




INQUADRAMENTO TERRITORIALE Scala 1:2000

	SUPERFICIE FONDIARIA	1720,49 mq
	SUPERFICIE FONDIARIA CATASTALE	1720 mq
	S.u.l. (Max= 800 mq)	Piano Terra: 658,63 mq Piano Primo: 140,47 mq
	SUP. PERMEABILE	242,27 mq
	min da RUE 12.50% S.F.=215,00	
	di cui almeno il 50% a verde 6,25% SF=107,50	
	VERDE PRIVATO	109,88 mq
	SUP.PERMEABILE calcolata ai fini dell'invarianza verde mq.228 e semipermeabile mq.132,40	


SEZIONE A-A

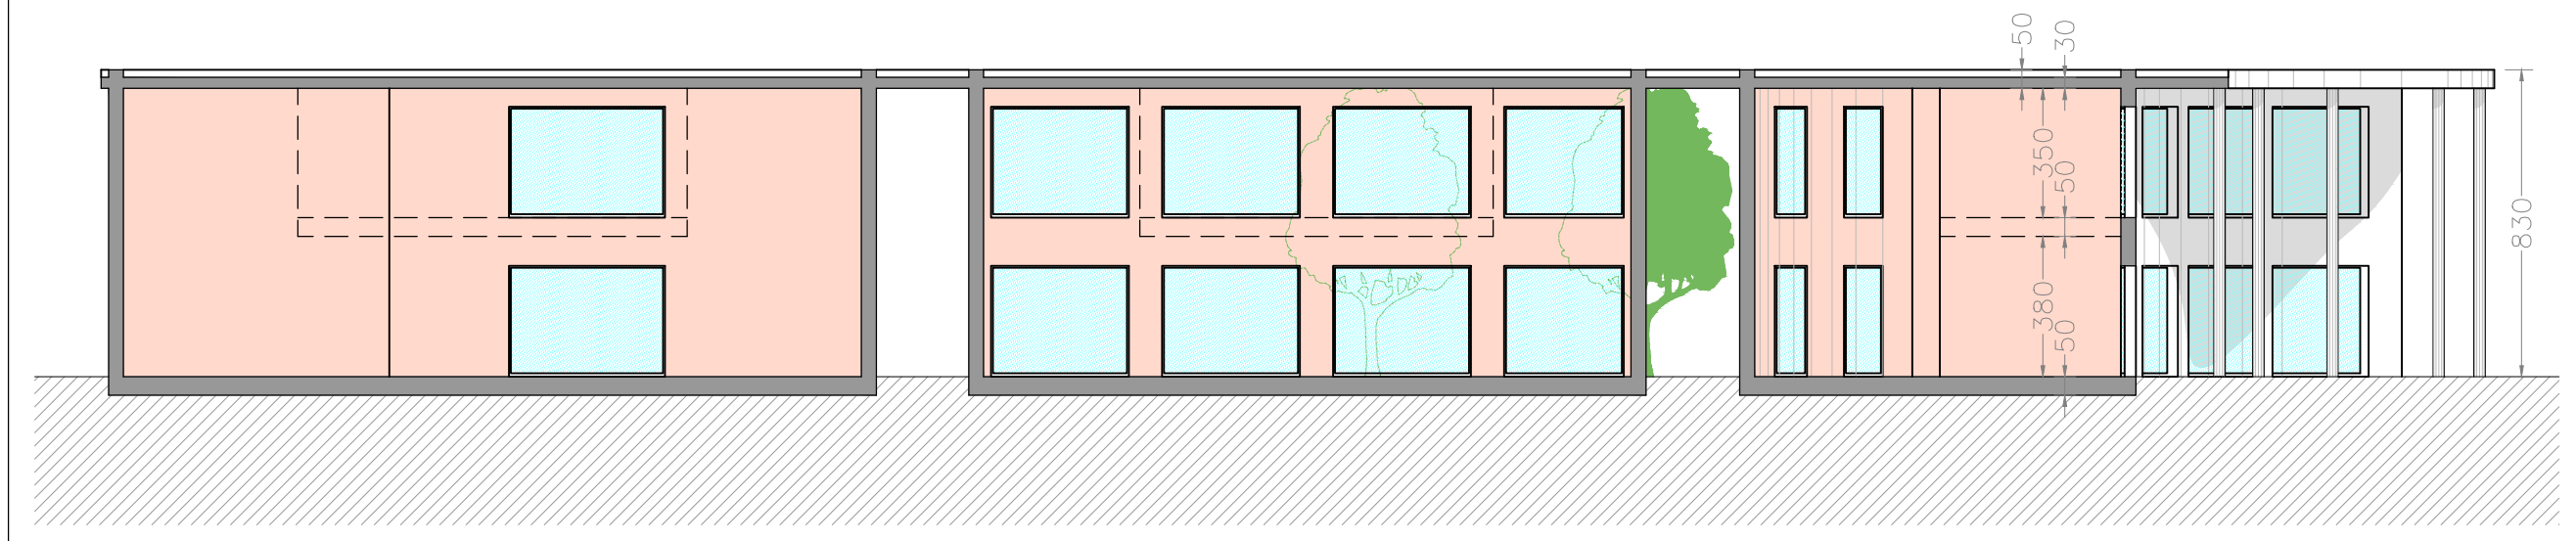

PIANTA PIANO TERRA

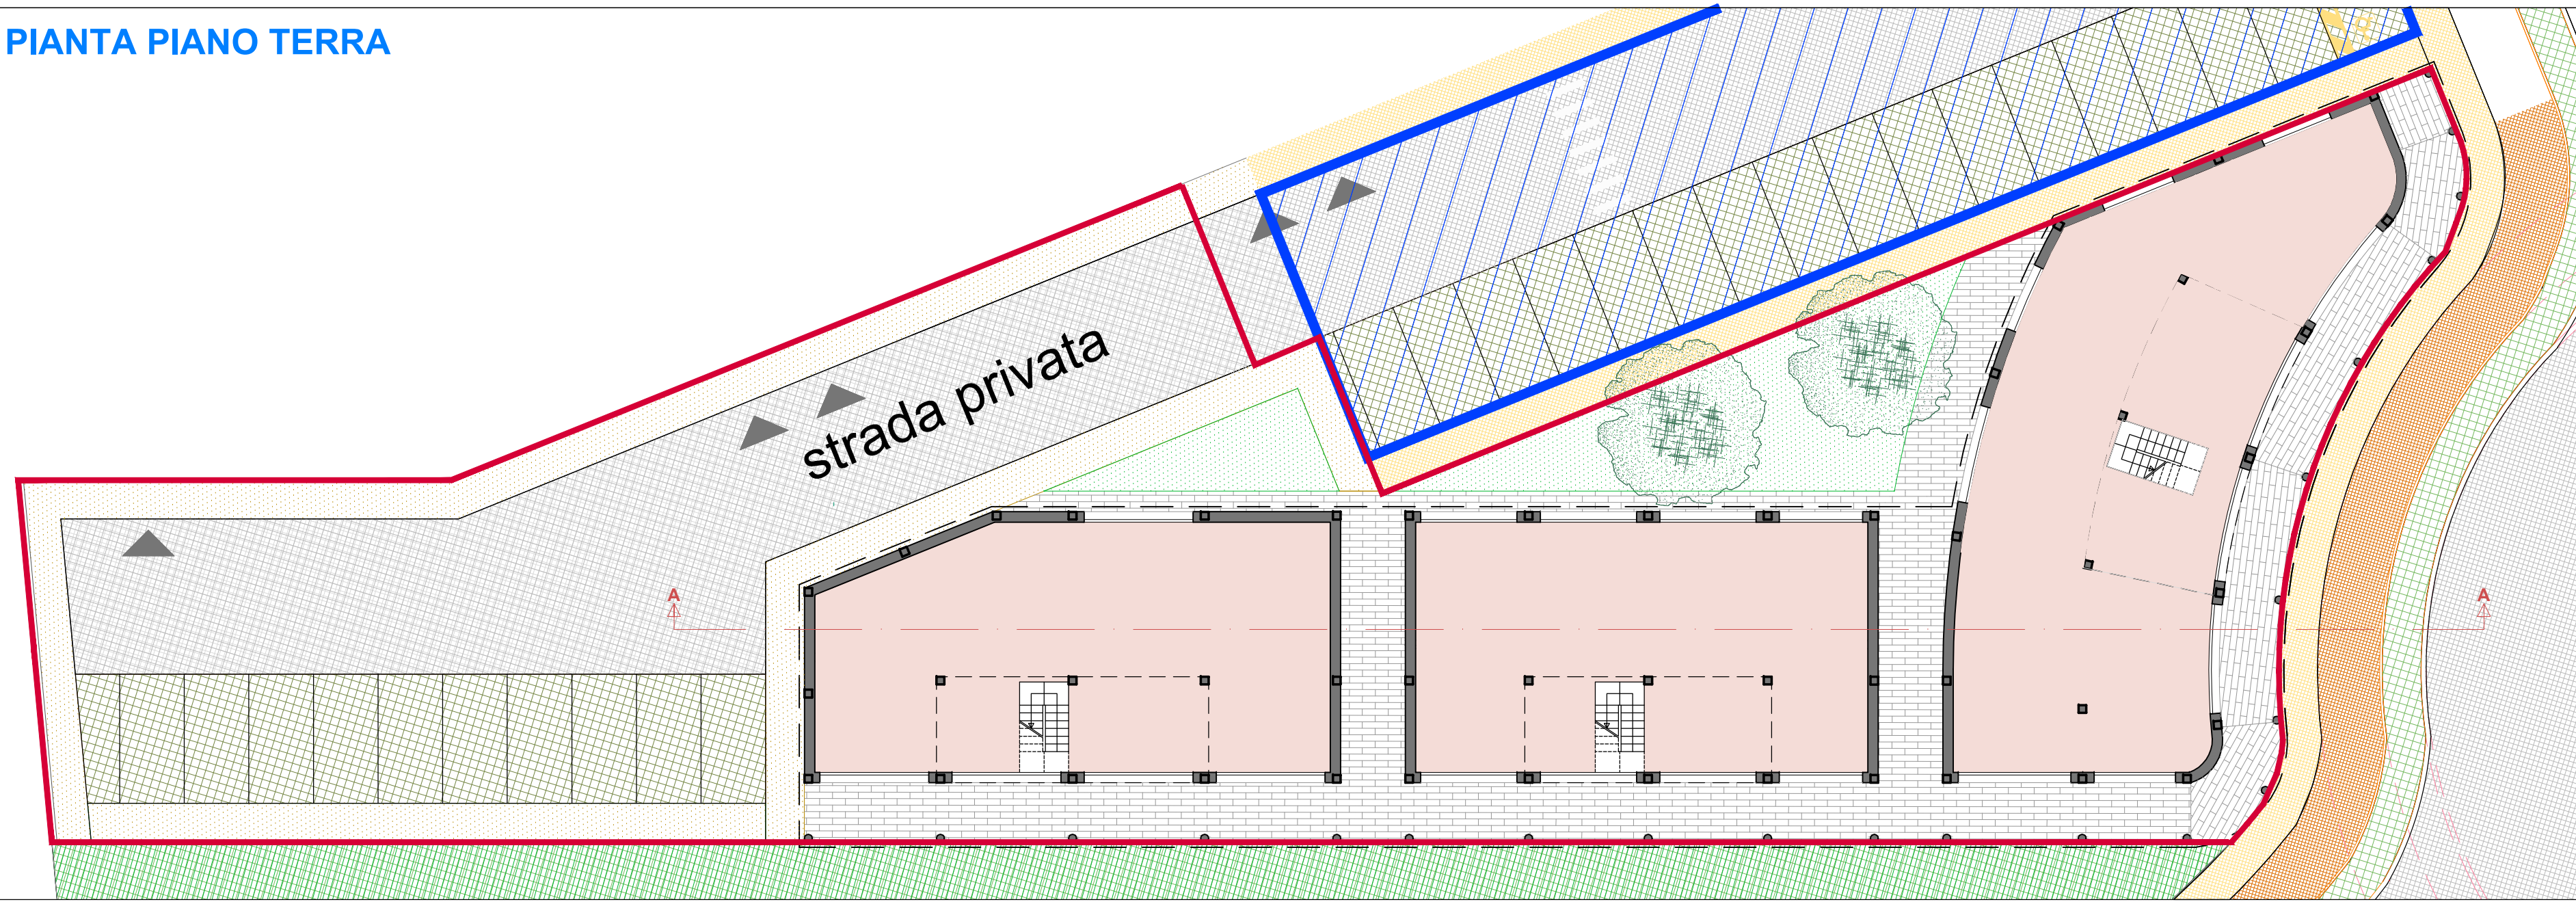

PIANTA PIANO PRIMO

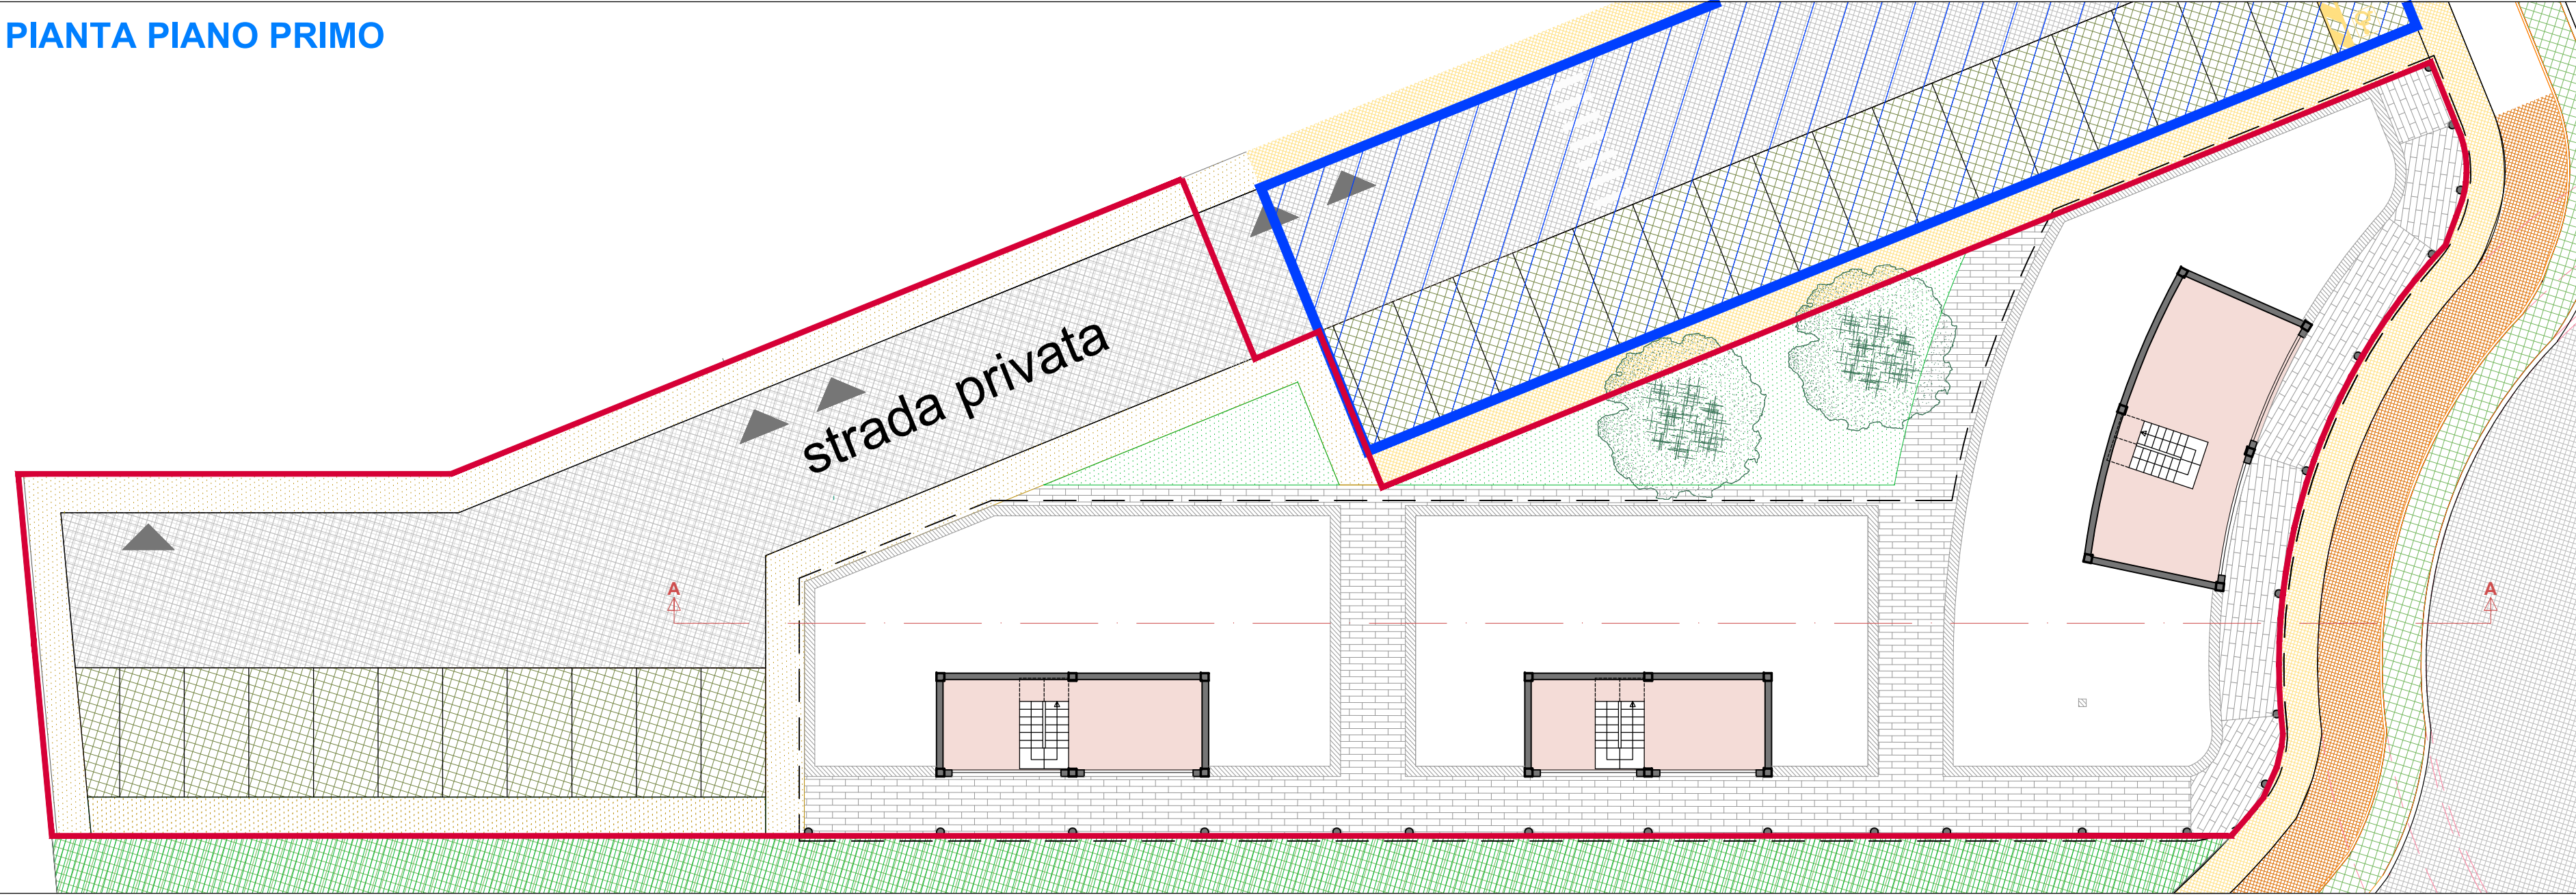

PIANTA COPERTURA
Scala 1:400

