

**Richiesta di Permesso di Costruire convenzionato SCHEDA N. 44 Forlimpopoli - Fg. 18 Porz. Part. 2695**

Proprietà:

**Giuliani Gino**  
Via della Viola n. 7/a  
47034 Forlimpopoli  
c.f. GLN GNI37B11D704U

**PROGETTO :  
PIANTA PIANO TERRA - PIANO PIANTE PRIMO - PIANTE COPERTURA  
TABELLE INDICI**

Tavola n.  
**Tav.2**  
scala varie

Data di emissione

**luglio 2021**

Revisione 01

Revisione 02

Revisione 03

Revisione 04


Progettista:

**ornella reggi architetto**  
via Crocette 9/d-e - 47034 Forlimpopoli  
tel/fax 0543/745173  
c.f. RGG RLL 56565 D704K  
p.va. 01931900409  
ornellaraggi@archit.191.it

**maurizio vitali architetto**  
viale Matteotti 75 - 47122 Forlì  
tel 0543/34429 fax 0543/376542  
c.f. VTL MRZ 57105 D705S  
p.va. 01694060409  
vitalim@tin.it




PIANO TERRA scala 1:200

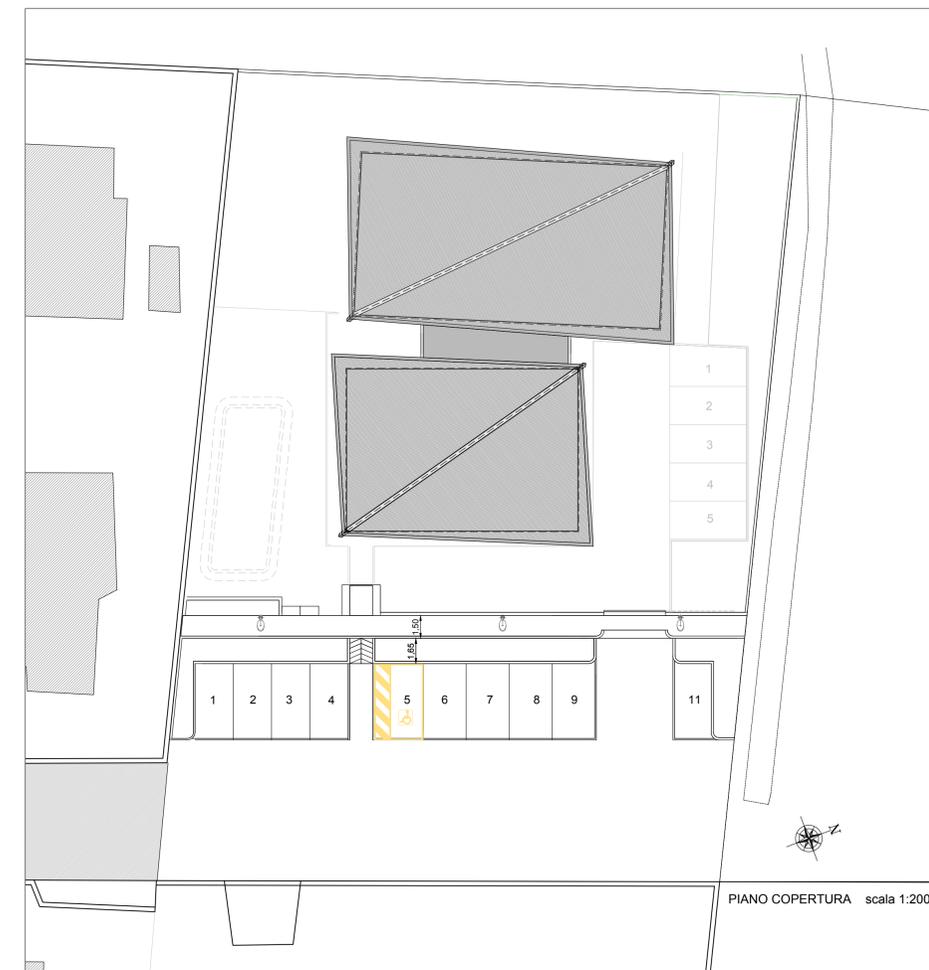

PIANO COPERTURA scala 1:200



PIANO PRIMO scala 1:200

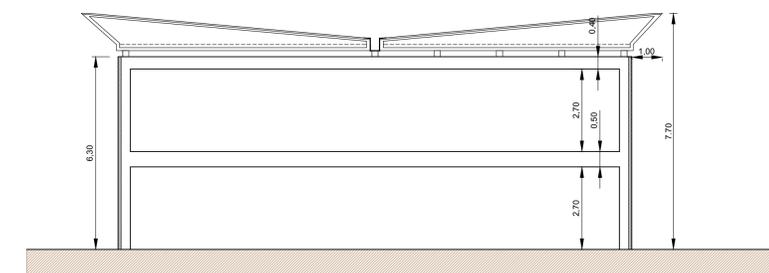

SEZIONE TIPO scala 1:100

INDICI URBANISTICI		
Riferimento: Accordo Operativo SCHEDA n. 44		
LEGENDA	ACCORDO OPERATIVO assegnata	PROGETTO
<span style="color: magenta;">—</span>	Superficie territoriale da rilievo	mq 1646,00
<span style="color: orange;">---</span>	Area da cedere all'Amministr. Comunale	mq 360,00
<span style="color: cyan;">---</span>	Superficie Fondiaria lotto privato	mq 1286,00
<span style="color: red;">---</span>	SL residenziale	mq 498,58

INDICI URBANISTICI - DOTAZIONI TERRITORIALI MINIME ( ai sensi del RUE art. 4.9)				
Dotazioni Territoriali	Calcolo Parametro STANDARD	PROGETTO	da Monetizzare	Area da cedere all'A.C. determinate sul rilievo
VERDE	$V = 16/100 \text{ mq SL}$ $V = (500 \times 16/100) = \text{mq } 80,00$		V = mq 80,00	
PARCHEGGI + Standard da destinare a Parch. Pubb.	$P1+P2 = 20/100 \text{ mq SL}$ $P = (500 \times 20/100) = \text{mq } 100,00$ $P = 28/100 \text{ mq SL}$ $P = (500 \times 28/100) = \text{mq } 140,00$ $P = \text{mq } 240,00$	Parcheggi mq 250,50		mq 250,50
PISTA CICLABILE	pista cicl. = 6/100 mq SL p.c. = (500x 6/100) = ml 30,00		p.c. = ml 30,00	
VIABILITA'		Area antistante passi carrai e accessi ped. marciapiede		mq 109,50

N.B. Le quantità indicate delle aree da cedere sono da considerarsi di massima e si basano sulla planimetria ricavata dal rilievo effettuato, per cui le effettive superfici da cedere saranno meglio quantificate con il frazionamento catastale.

mq 360,00