


Pianta piscina e vano tecnico seminterrato - scala 1:200


Pianta piano terra - scala 1:100




Prospetto sud - scala 1:100

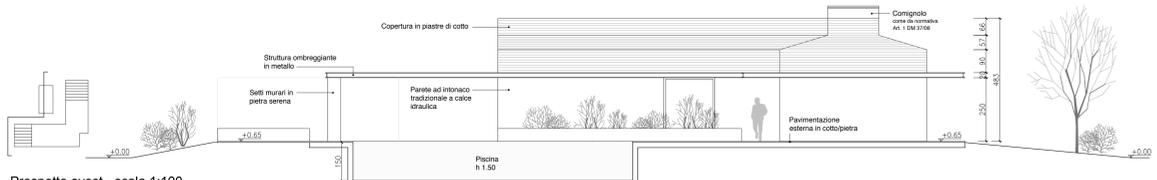


Prospetto ovest - scala 1:100

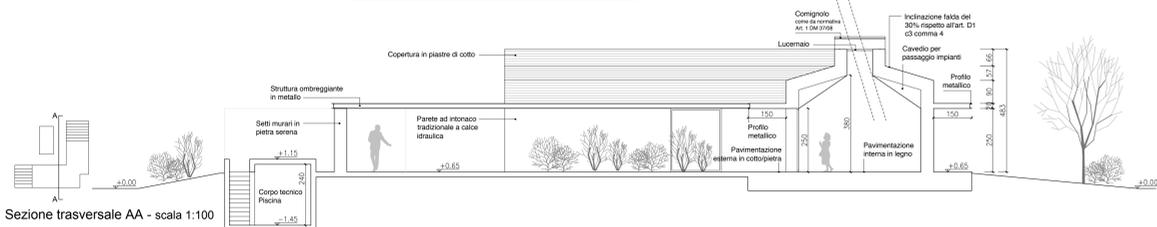


Sezione trasversale AA - scala 1:100

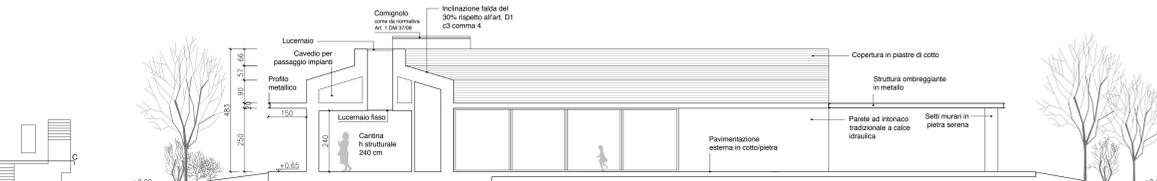


Sezione trasversale CC - scala 1:100

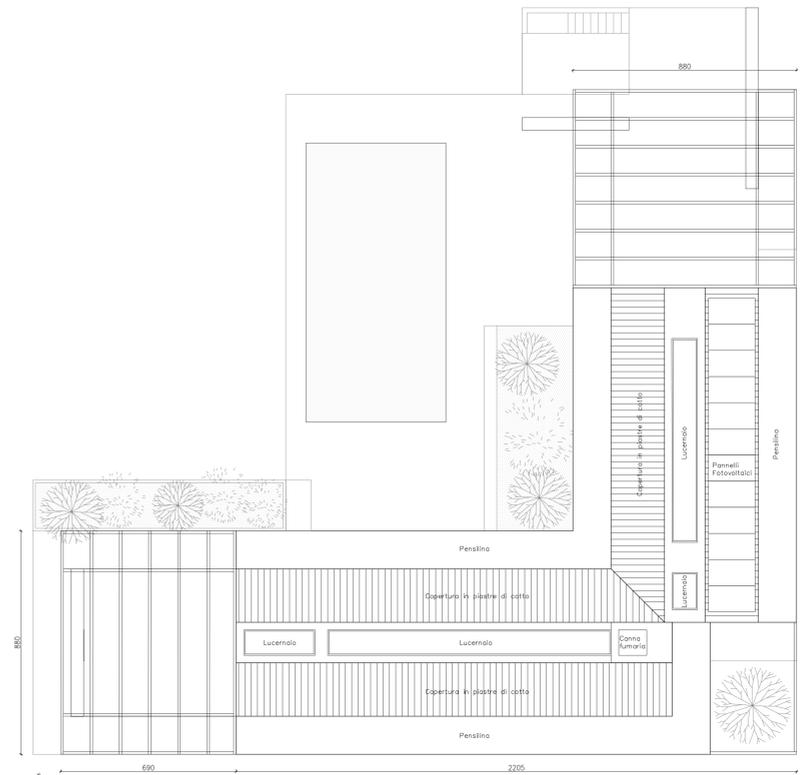


Pianta copertura - scala 1:100

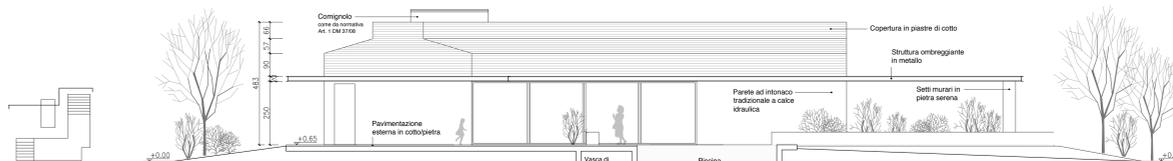


Prospetto nord - scala 1:100

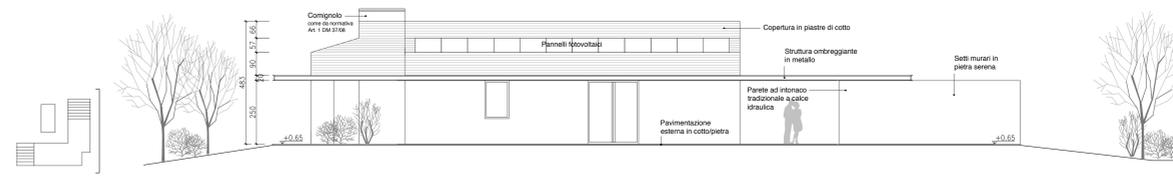

Prospetto est - scala 1:100

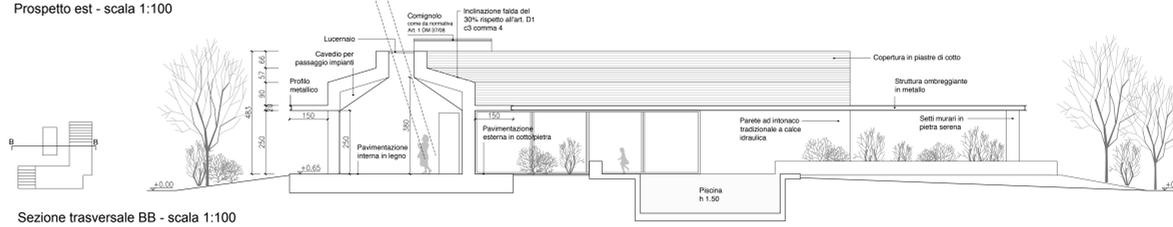

Sezione trasversale BB - scala 1:100

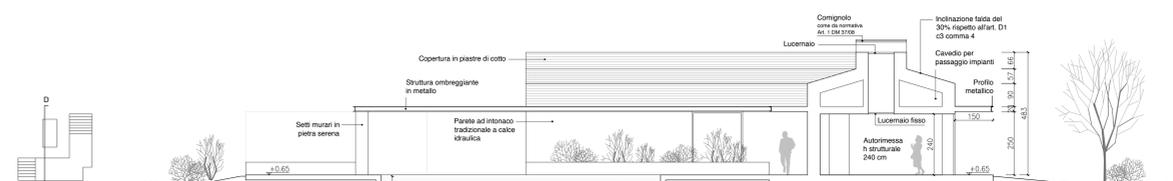

Sezione trasversale DD - scala 1:100

Tabella superfici			
Ambiente	mq	% SU	mq
Autotermessa	14,56	60	8,74
Disimpegno	2,42	100	2,42
Bagno	5,40	100	5,40
Soggiorno / Cucina	51,93	100	51,93
Disimpegno cantina	6,91	100	6,91
Cantina	1,00	60	0,60
Camera 2	7,98	60	4,85
Camera	10,94	100	10,94
Bagno	6,93	100	6,93
Camera	14,06	100	14,06
Vano tecnico	3,44	0	0
Vano tecnico	3,44	0	0
TOTALE			112,78

Tabella rapporti aerilluminanti			
ambiente	mq	RA	RI
ambiente	mq	>0,125	>0,125
Soggiorno/Cucina	51,93	0,36	0,58
Camera	14,06	0,17	0,17
Camera 2	10,94	0,13	0,13
Bagno	6,93	0,34	0,34

Report calcoli geometrici e verifiche indici

SF del Loto = 10,350 mq
 SC TOTALE = Su + 60% Sa = 112,78 mq
 SL = 119,96 mq < 120 mq*
 *come da prescrizioni Scheda n.25 prot. 19332/17
 H max fronte = 3,08 m < 7 m verificato
 Superficie permeabile = SP = 8.420,92 mq
 12,5% di SF = 1.293,75 mq < 8.420,92 mq
 SP > 12,5% di SF verificato
 Indice di Visuale libera = lvi = d/Hf = 0,5
 d = distanza minima pareti edificio prospiciente = 13,96 ml
 Hf = Altezza massima fronte = 3,08 m
 lvi = 13,96 / 3,08 = 4,53 > 0,5 verificato

P1863 PERMESSO DI COSTRUIRE CONVENZIONATO DI UN EDIFICIO RESIDENZIALE

Edificio sito nel Comune di Fortimpopoli in via Prati n. 1863

Proprietà
 Monti Massimo, via Prati 1863, Fortimpopoli (FC), 47034, c.f. MNTMSM62C20D704F

Studio progettisti
 Cavejastudio
 Arch. Filippo Pambianco
 iscritto all'Ordine di Forlì-Cesena n.1116
 f.pambianco@cavejastudio.com filippo.pambianco@archiworldpec.it

PROGETTO DEFINITIVO	Scala	Data
Descrizione elaborato	1:100	25/11/2021
TAVOLA 2	Codice elaborato	
STATO DI PROGETTO	01-NC-MNT-PRATI-DEF-SDP	
Nome file sorgente	Estensione	
01-NC-MNT-PRATI-DEF-SDP	DWG	
Nome file archiviazione	Estensione	Dim. Foglio
01-NC-MNT-PRATI-DEF-SDP	PDF	(1261mmx694mm)
Rev. Descrizione	Redatto	Controllato
00		Approvato
01		
02		
03		
04		
05		
06		
07		

Comune di Fortimpopoli

Progettista delle opere
 Architettoniche
 Arch. Filippo Pambianco

Richiedente
 Monti Massimo