

COMUNE DI FORLIMPOPOLI - PROVINCIA DI FORLI'-CESENA

**ACCORDO OPERATIVO**  
ai sensi dell'art.38 della L.R. 24/17 e s.m.i.  
relativo alla scheda di P.O.C.17B  
**REALIZZAZIONE DI EDIFICIO RESIDENZIALE**  
**E RELATIVE OPERE PUBBLICHE**  
nel lotto sito in via Sant'Andrea a Forlimpopoli

Richiedente: **Montanari Laura**  
C.F. MNT LRA 51S56 D705N

Progettista: Arch. Riccardo Bacchi

**STUDIOBACCHI**  
ARCHITETTI ASSOCIATI  
architettura+urbanistica

Viale F. Carridoni 23 - 47100 Forlì (FC)  
Italy - Telefono/Fax 0543 25157  
info@studiobacchiarchitetti.it  
www.studiobacchiarchitetti.it  
P.IVA 03203150408

Elaborato

Oggetto


Scala

**4a**

**RETE FOGNA BIANCHE**

**1:200**

giugno 2020

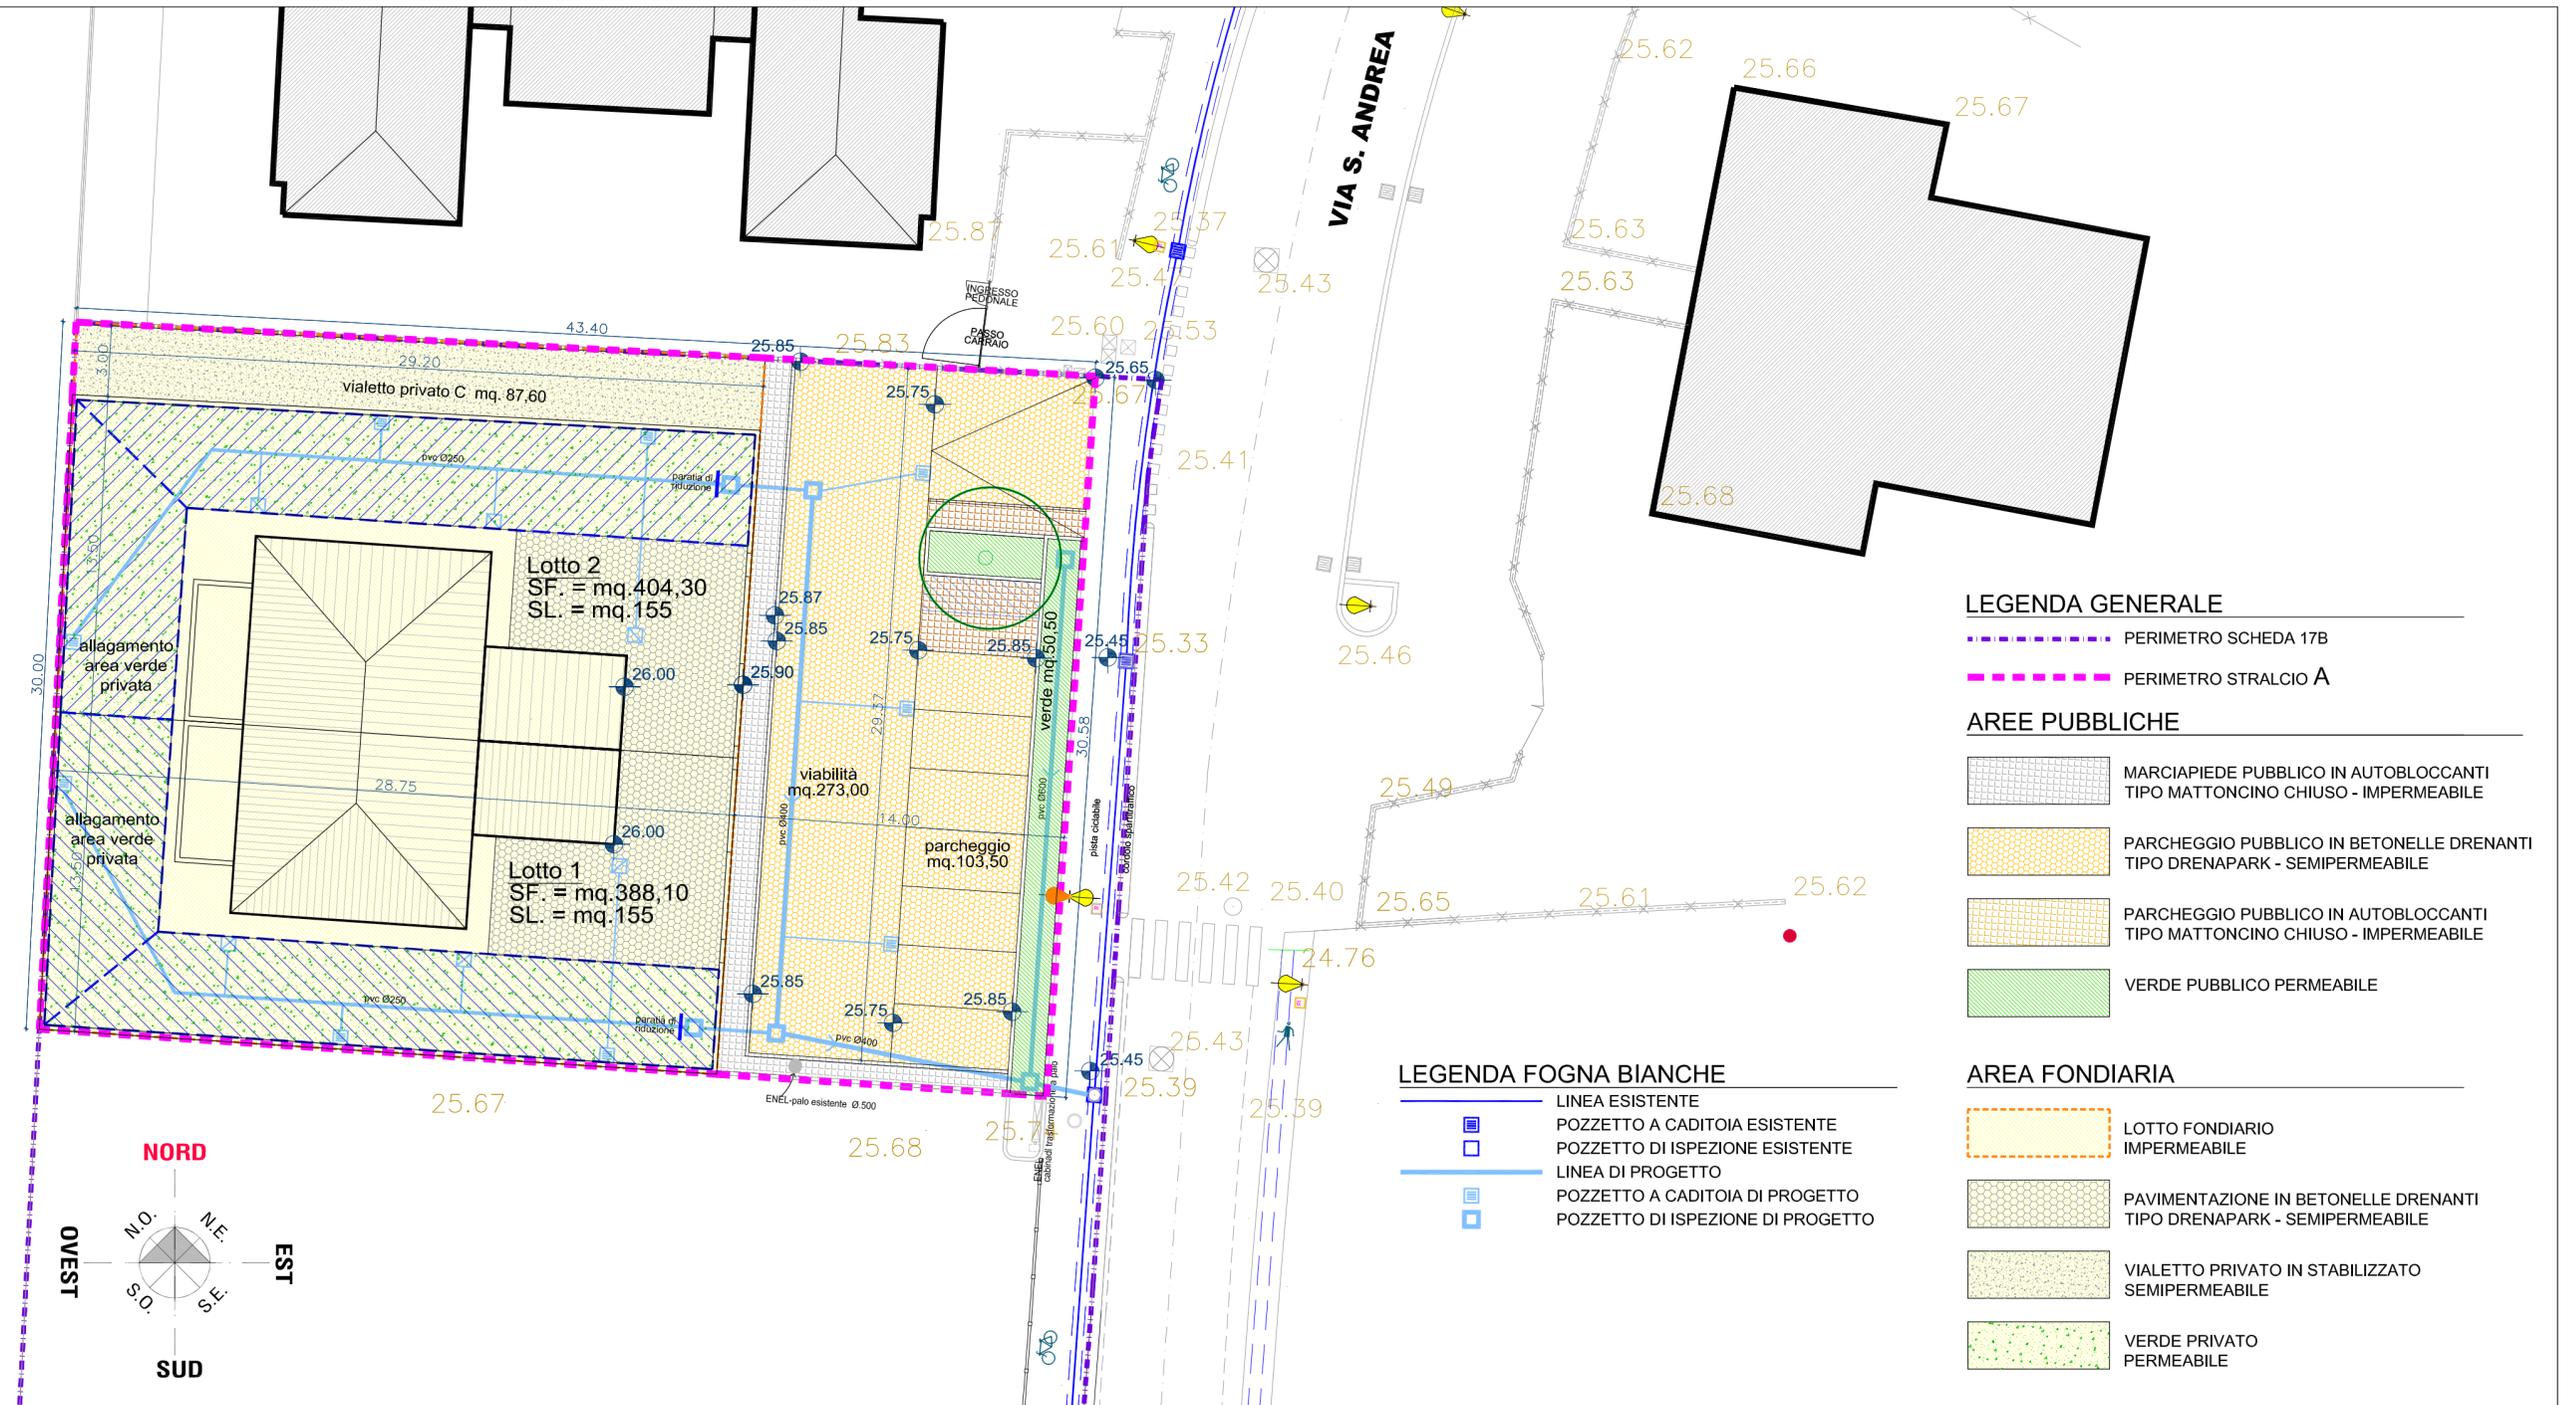

**LEGENDA GENERALE**

- PERIMETRO SCHEDA 17B
- PERIMETRO STRALCIO A

**AREE PUBBLICHE**

- MARCIAPIEDE PUBBLICO IN AUTOBLOCCANTI TIPO MATTONCINO CHIUSO - IMPERMEABILE
- PARCHEGGIO PUBBLICO IN BETONELLE DRENANTI TIPO DRENAPARK - SEMIPERMEABILE
- PARCHEGGIO PUBBLICO IN AUTOBLOCCANTI TIPO MATTONCINO CHIUSO - IMPERMEABILE
- VERDE PUBBLICO PERMEABILE

**AREA FONDIARIA**

- LOTTO FONDIARIO IMPERMEABILE
- PAVIMENTAZIONE IN BETONELLE DRENANTI TIPO DRENAPARK - SEMIPERMEABILE
- VIALETO PRIVATO IN STABILIZZATO SEMIPERMEABILE
- VERDE PRIVATO PERMEABILE

**LEGENDA FOGNA BIANCHE**

- LINEA ESISTENTE
- POZZETTO A CADITOIA ESISTENTE
- POZZETTO DI ISPEZIONE ESISTENTE
- LINEA DI PROGETTO
- POZZETTO A CADITOIA DI PROGETTO
- POZZETTO DI ISPEZIONE DI PROGETTO