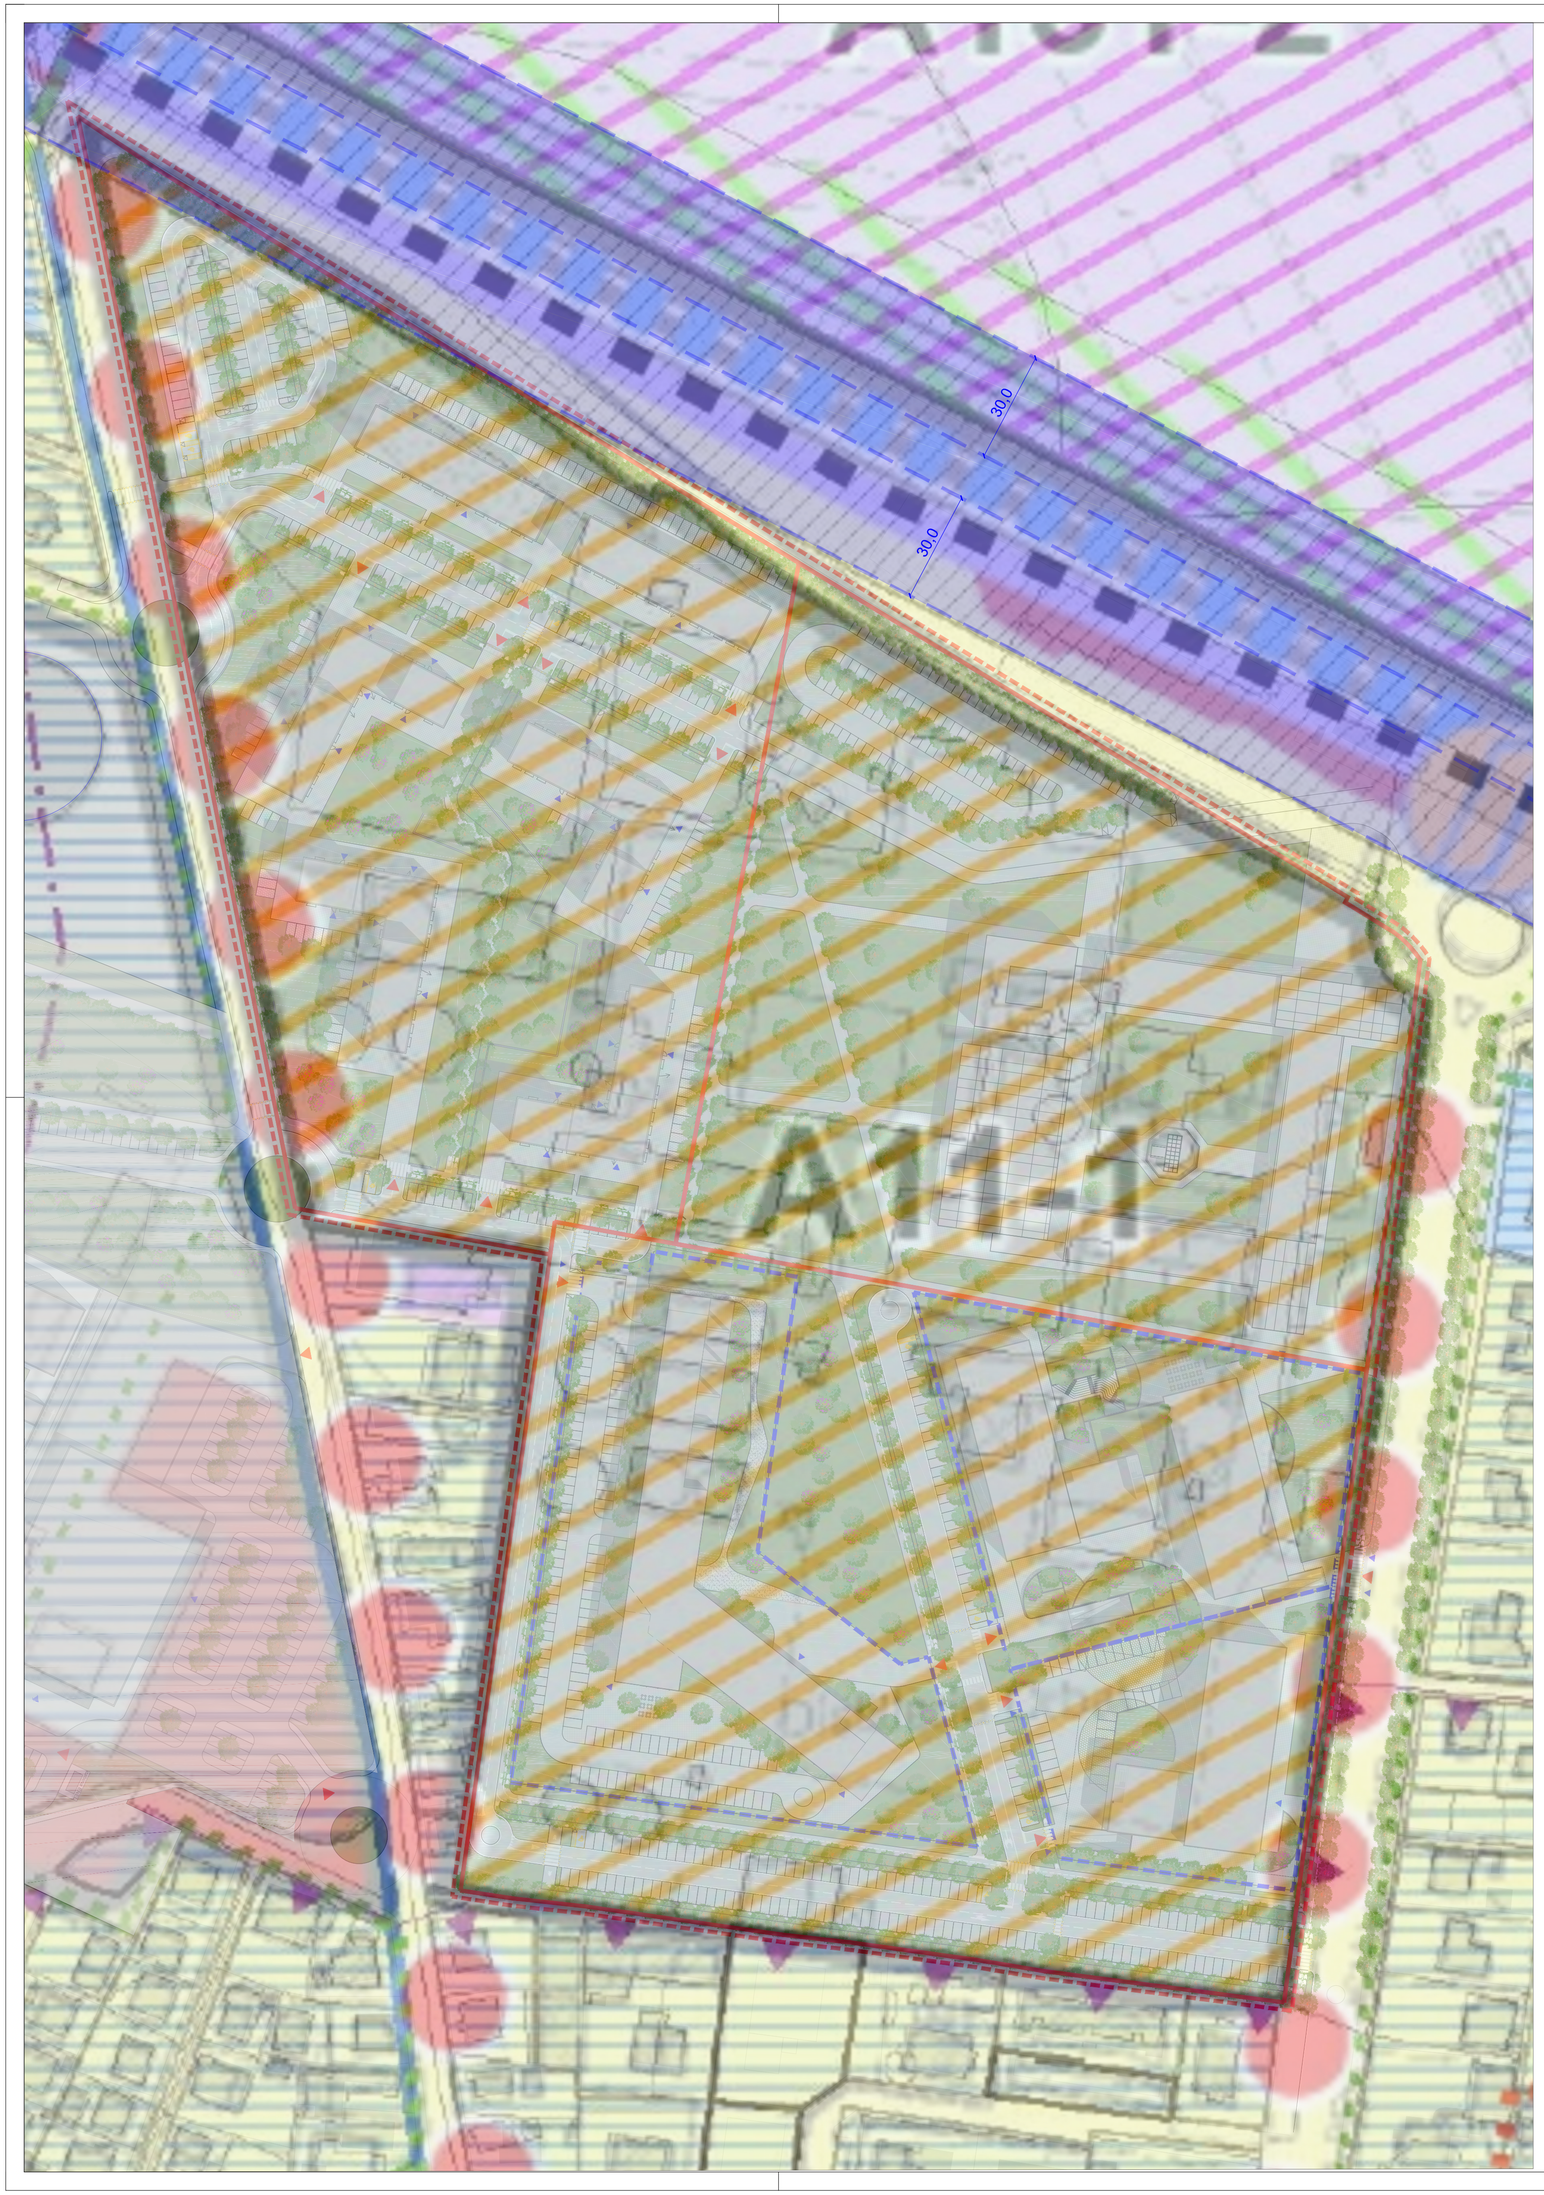


**AREA EX - ORBAT**

**Superficie Territoriale (St)** **105.675 mq**

**LIMITE COMPARTO**

**3a VARIANTE AL RUE approvato con Del. C.C n° 45 del 20/09/2017**
**TAV. 2a Fascia di rispetto**

**VARIANTE SPECIFICA AL PSC VIGENTE approvato con Del. C.C n° 31 del 18/05/2019**
**TAV. 2b Ferrovia**

Ai sensi dell'Art. 7.1 comma *c5* delle NTA allegate alla VARAINTE SPECIFICA AL PSC VIGENTE approvato con Del. C.C. n°31 del 18/05/2019, in riferimento al DPR 753/1980 (Art. 49), lungo i tracciati delle linee ferroviarie, vige il divieto di costruire, ricostruire o ampliare edifici o manufatti di qualsiasi specie entro una fascia di rispetto di m. 30.

DPR 753/1980 (Art. 49) ...da misurarsi in proiezione orizzontale dal limite della zona di occupazione della più vicina rotaia. La norma si applica solo alle ferrovie...

| REV. | DATA | DESCRIZIONI | GRAFICA | RESPONSABILE | CONTROLLO |
|---|---|---|---|---|---|
| A | Dicembre '20 | Accordo Operativo_Area Ex Orbat | | | |

Provincia di Forlì Cesena — Comune di Forlimpopoli

**ACCORDO OPERATIVO**

**ai sensi dell' ATTO DI INDIRIZZO approvato con Delibera di consiglio Comunale n° 72 del 28/11/2018**

**AREA EX - ORBAT**

UNA STORIA CHE SI RINNOVA

N. ALLEGATO/TAVOLA

12

PL - 06

Committente:

S.F.I.R. - Società Fondiaria Industriale Romagnola S.r.l. IN LIQUIDAZIONE

Progettisti:

ARVALLI STUDIO ASSOCIATO
Ing. Arch. ALBERTO ARVALLI
Palazzo Papafava dei Carraresi
Via Marsala 59 - 35122 Padova (PD)
TEL 049-8774693
FAX 049-8219189

Collaboratori:

DATA: **DICEMBRE 2020**

SCALA: **1:1000**

TITOLO: **PLANIMETRIA GENERALE DI PROGETTO AREA EX ORBAT con indicazione della sovrapposizione del RUE e del PSC per l'individuazione della fascia di rispetto ferroviaria.**

| COMMESSA | LIVELLO | TAVOLA | | | |
|---|---|---|---|---|---|
| | | TIPO | CODICE | ALL/TAV | REVISIONE |
| 59_09_O | PP | U | PL | 06 | A |

Il presente disegno è di proprietà dei progettisti e non può essere riprodotto nè consegnato a terzi senza loro autorizzazione scritta Art.99 L.22/04/1941 N.633