



PROFILI PROSPETTICI A-A

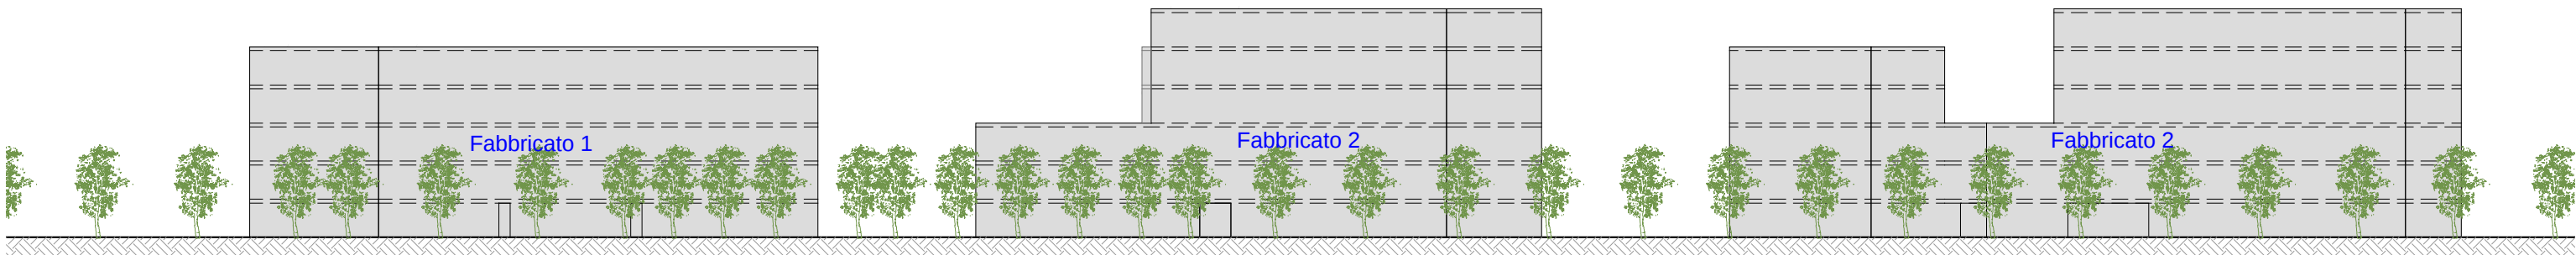


PROFILI PROSPETTICI B-B




PROFILI PROSPETTICI C-C

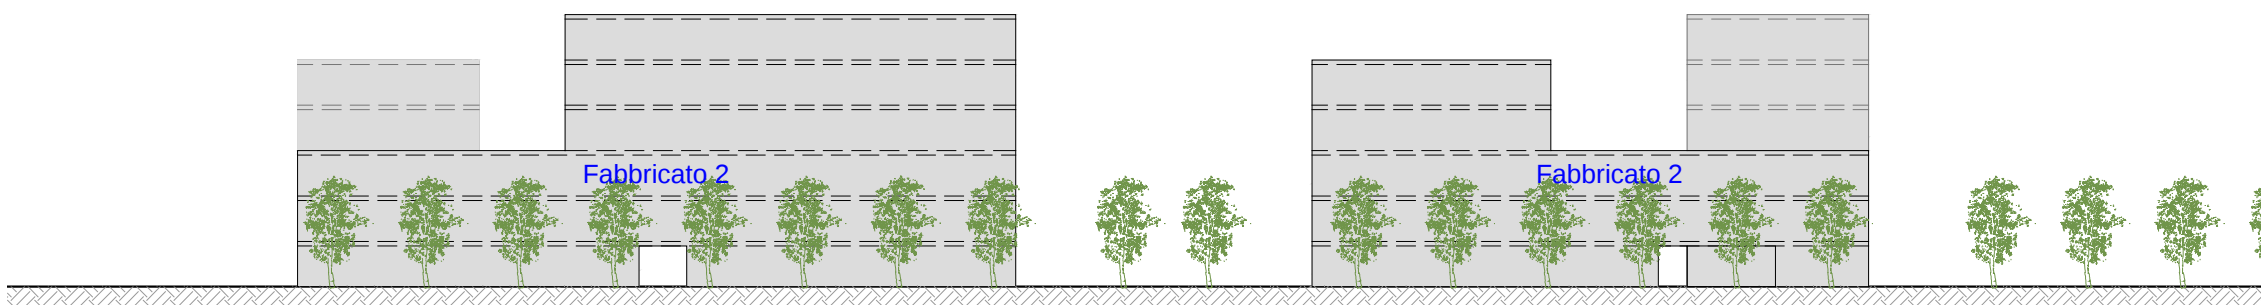


PROFILI PROSPETTICI D-D

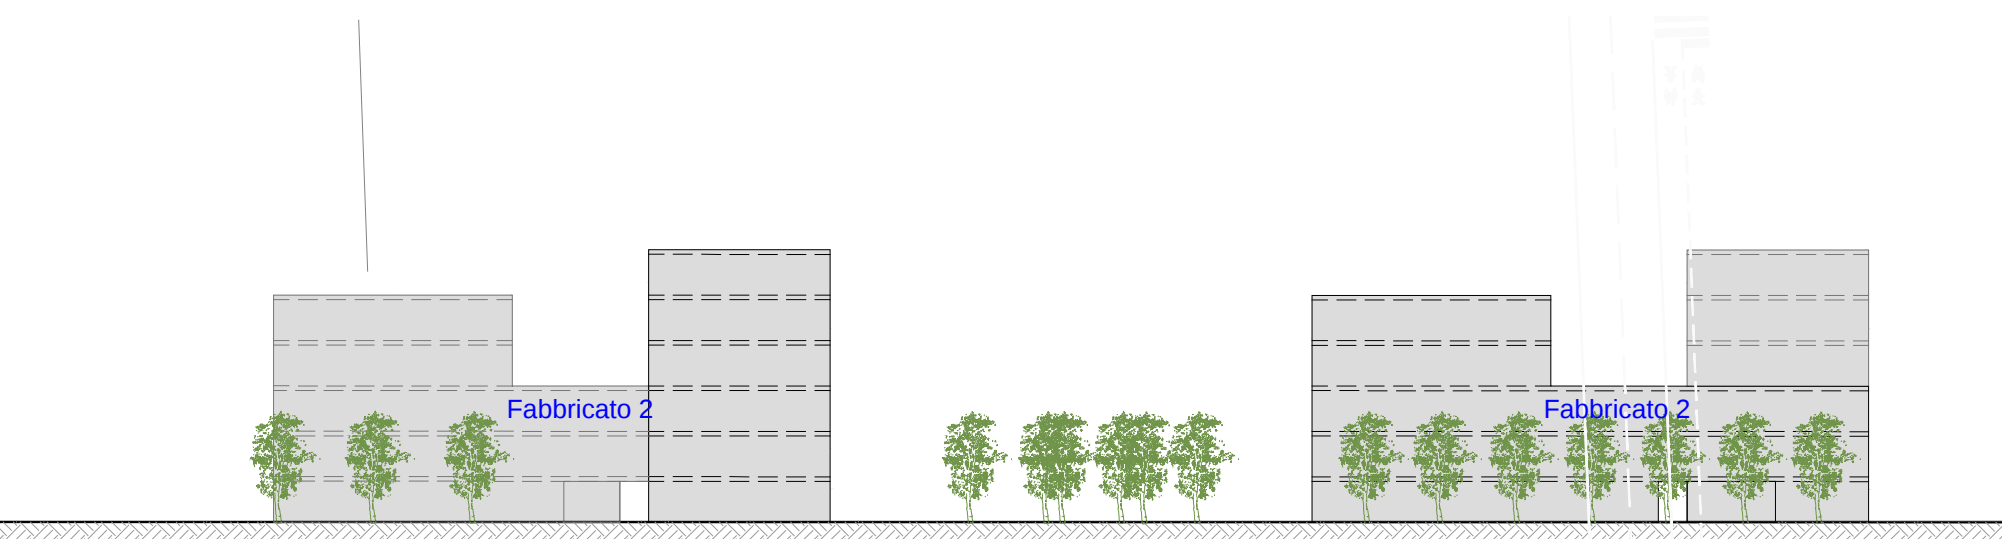


PROFILI PROSPETTICI E-E

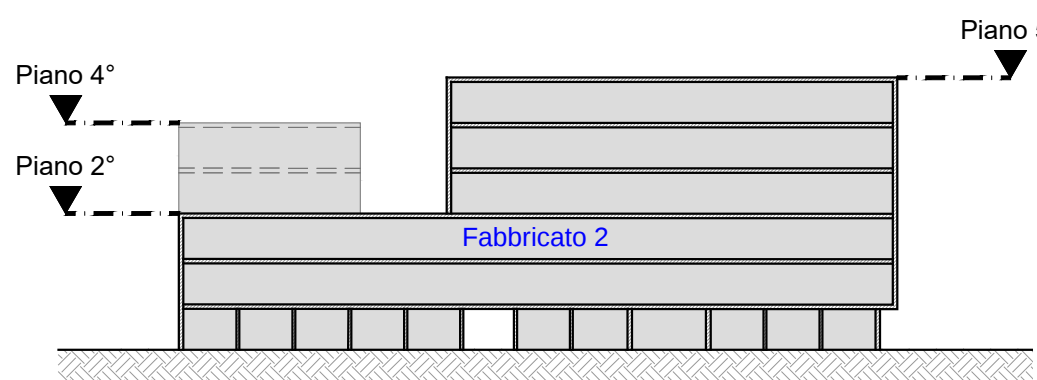

SEZIONE TIPO F-F

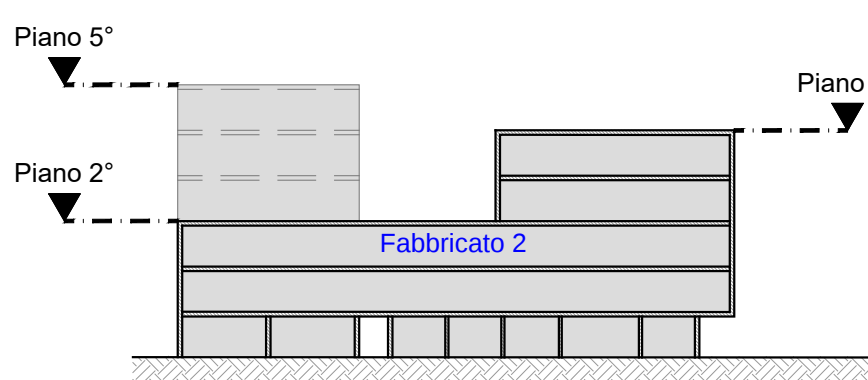

SEZIONE TIPO G-G

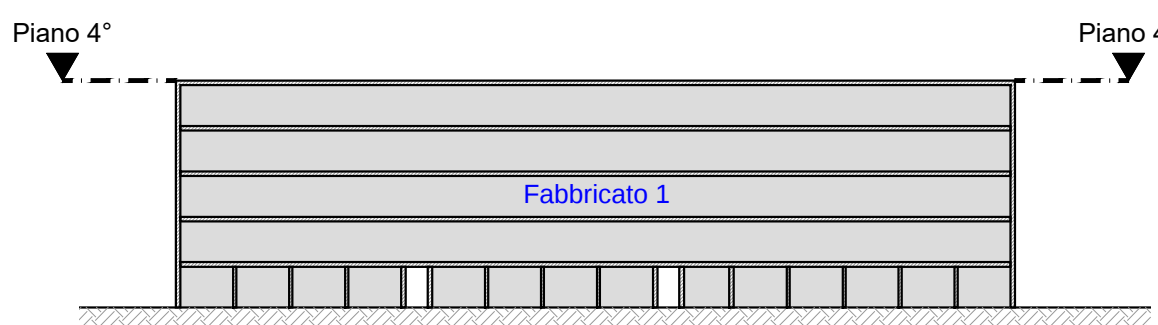

SEZIONE TIPO H-H

A	Dicembre '20	Accordo Operativo _Area Ex Orbat			
REV.	DATA	DESCRIZIONI	GRAFICA	RESPONSABILE	CONTROLLATO
Provincia di Forlì Cesena Comune di Forlimpopoli			N. ALLEGATO/TAVOLA		
ACCORDO OPERATIVO			14		
ai sensi dell' ATTO DI INDIRIZZO approvato con Delibera di consiglio Comunale n° 72 del 28/11/2018			PI - 01		
AREA EX - ORBAT					

Comittente:	
S.F.I.R. - Società Fondiaria Industriale Romagnola S.r.l. IN LIQUIDAZIONE	
Progettisti:	Collaboratori:
 Ing. Arch. ALBERTO ARVALLI Palazzo Papafava del Carrarese Via Marsilio 59 - 40122 Padova (PD) TEL. 049-8774693 FAX 049-8219189	
DATA:	SCALA:
DICEMBRE 2020	1:500

TITOLO: SCHEMI FUNZIONALI DEI FABBRICATI (attacco a terra, profili prospettici e sezioni tipo) COMPARTO 5

COMMESSA	LIVELLO	TAVOLA			
		TIPO	CODICE	ALFABETICO	REVISIONE
59_09_O	PP	U	PI	01	A

Il presente disegno è di proprietà dei progettisti e non può essere riprodotto né consegnato a terzi senza loro autorizzazione scritta Art.99 L.22/04/1941 N.633