

- AREA EX - ORBAT**  
Superficie Territoriale (St) **105.675 mq**
- 6 **COMPARTO 6**  
Superficie Territoriale (St) **41.365 mq**
- LOTTI PRIVATI**

**LEGENDA SEGNALETICA VERTICALE**

- |  |  |   |  |
|--|--|---|--|
| <ul style="list-style-type: none"> <li>1 </li> <li>2 </li> <li>3 </li> <li>4 </li> <li>5 </li> <li>6 </li> <li>7 </li> <li>8 </li> </ul> | <ul style="list-style-type: none"> <li>figura II 37 - art. 107<br/>FERMarsi E DARE LA PRECEDENZA<br/>numero cartelli: 6</li> <li>figura II 36 - art. 106<br/>DARE LA PRECEDENZA<br/>numero cartelli: 3</li> <li>figura II 303 - art. 135<br/>ATTRAVERSAMENTO PEDONALE<br/>numero cartelli: 38</li> <li>figura II 324 - art. 135<br/>ATTRAVERSAMENTO CICLABILE<br/>numero cartelli: 20</li> <li>figura II 76 - art. 120 - con pannello integrativo PARCHEGGIO<br/>numero cartelli: 25 numero pannelli: 25</li> <li>figura II 84 - art. 122<br/>ROTATORIA<br/>numero cartelli: 3</li> <li>figura II 83 - art. 122<br/>PASSAGGI CONSENTITI<br/>numero cartelli: 3</li> <li>figura II 82/b - art. 122<br/>PASSAGGIO OBBLIGATORIO A DESTRA e<br/>figura II 472 - art. 177 DELINEATORE SPECIALE DI OSTACOLO ENTRO LA CARREGGIATA<br/>numero cartelli: 6</li> </ul> | <ul style="list-style-type: none"> <li>9-8 </li> <li>10 </li> <li>11 </li> <li>12 </li> <li>13 </li> <li>14 </li> <li>15 </li> <li>16 </li> </ul> | <ul style="list-style-type: none"> <li>figura II 47 - art. 116 SENSO VIETATO<br/>figura II 82/b - art. 122 PASSAGGIO OBBLIGATORIO A DESTRA<br/>figura II 472 - art. 177 DELINEATORE SPECIALE DI OSTACOLO ENTRO LA CARREGGIATA<br/>numero cartelli: 3</li> <li>figura II 27 - art. 96<br/>CIRCOLAZIONE ROTATORIA<br/>numero cartelli: 3</li> <li>figura II 92/b - art. 122<br/>PERCORSO PEDONALE E CICLABILE<br/>numero cartelli: 9</li> <li>figura II 93/b - art. 122<br/>FINE PERCORSO PEDONALE E CICLABILE<br/>numero cartelli: 1</li> <li>figura II 88 - art. 122<br/>PERCORSO PEDONALE<br/>numero cartelli: 9</li> <li>figura II 89 - art. 122<br/>FINE PERCORSO PEDONALE<br/>numero cartelli: 5</li> <li>figura II 90 - art. 122<br/>PISTA CICLABILE<br/>numero cartelli: 2</li> <li>figura II 91 - art. 122<br/>FINE PISTA CICLABILE<br/>numero cartelli: 1</li> </ul> |
|--|--|---|--|


- 17 figura II 79/a - art. 120  
SOSTA CONSENTITA A PARTICOLARI CATEGORIE  
numero cartelli: 6

**LEGENDA OPERE COMPLEMENTARI**

- PALO TUBOLARE ZINCATO SCANALATO Ø 48 mm PER IL SOSTEGNO DELLA SEGNALETICA VERTICALE
- SEGNALLETICA VERTICALE CONFORME AL D.P.R. 495/92 S.M.I., DI FORME VARIE, IN "AL 25/10" BORDATI A SCATOLA, RIVESTITI SULLA FACCIATA ANTERIORE IN PELLICOLA RIFRANGENTE DI CLASSE 2, A NIDO D'APE". LA BASE DEL CARTELLO SARA' MONTATA A 2,20 m DA TERRA. SARANNO INSTALLATI MAX n°2 CARTELLI PER OGNI PALO
- PALO TUBOLARE ZINCATO SCANALATO Ø 48 mm CON PARTE TERMINALE AD "U" PER IL SOSTEGNO DELLA SEGNALETICA VERTICALE (figura II 472 - art. 177, figura II 47 - art. 116, figura II 82/b - art. 122)

**LEGENDA SEGNALETICA ORIZZONTALE**

- SEGNALETICA ORIZZONTALE PERIMETRALE E DI DIREZIONE REALIZZATA CON VERNICE BICOMPONENTE AD ALTA RIFRANGENZA
- SEGNALETICA ORIZZONTALE DI SEGNALEZIONE DEL POSTO AUTO DEDICATO AI DIVERSAMENTI ABILI REALIZZATA CON VERNICE BICOMPONENTE AD ALTA RIFRANGENZA

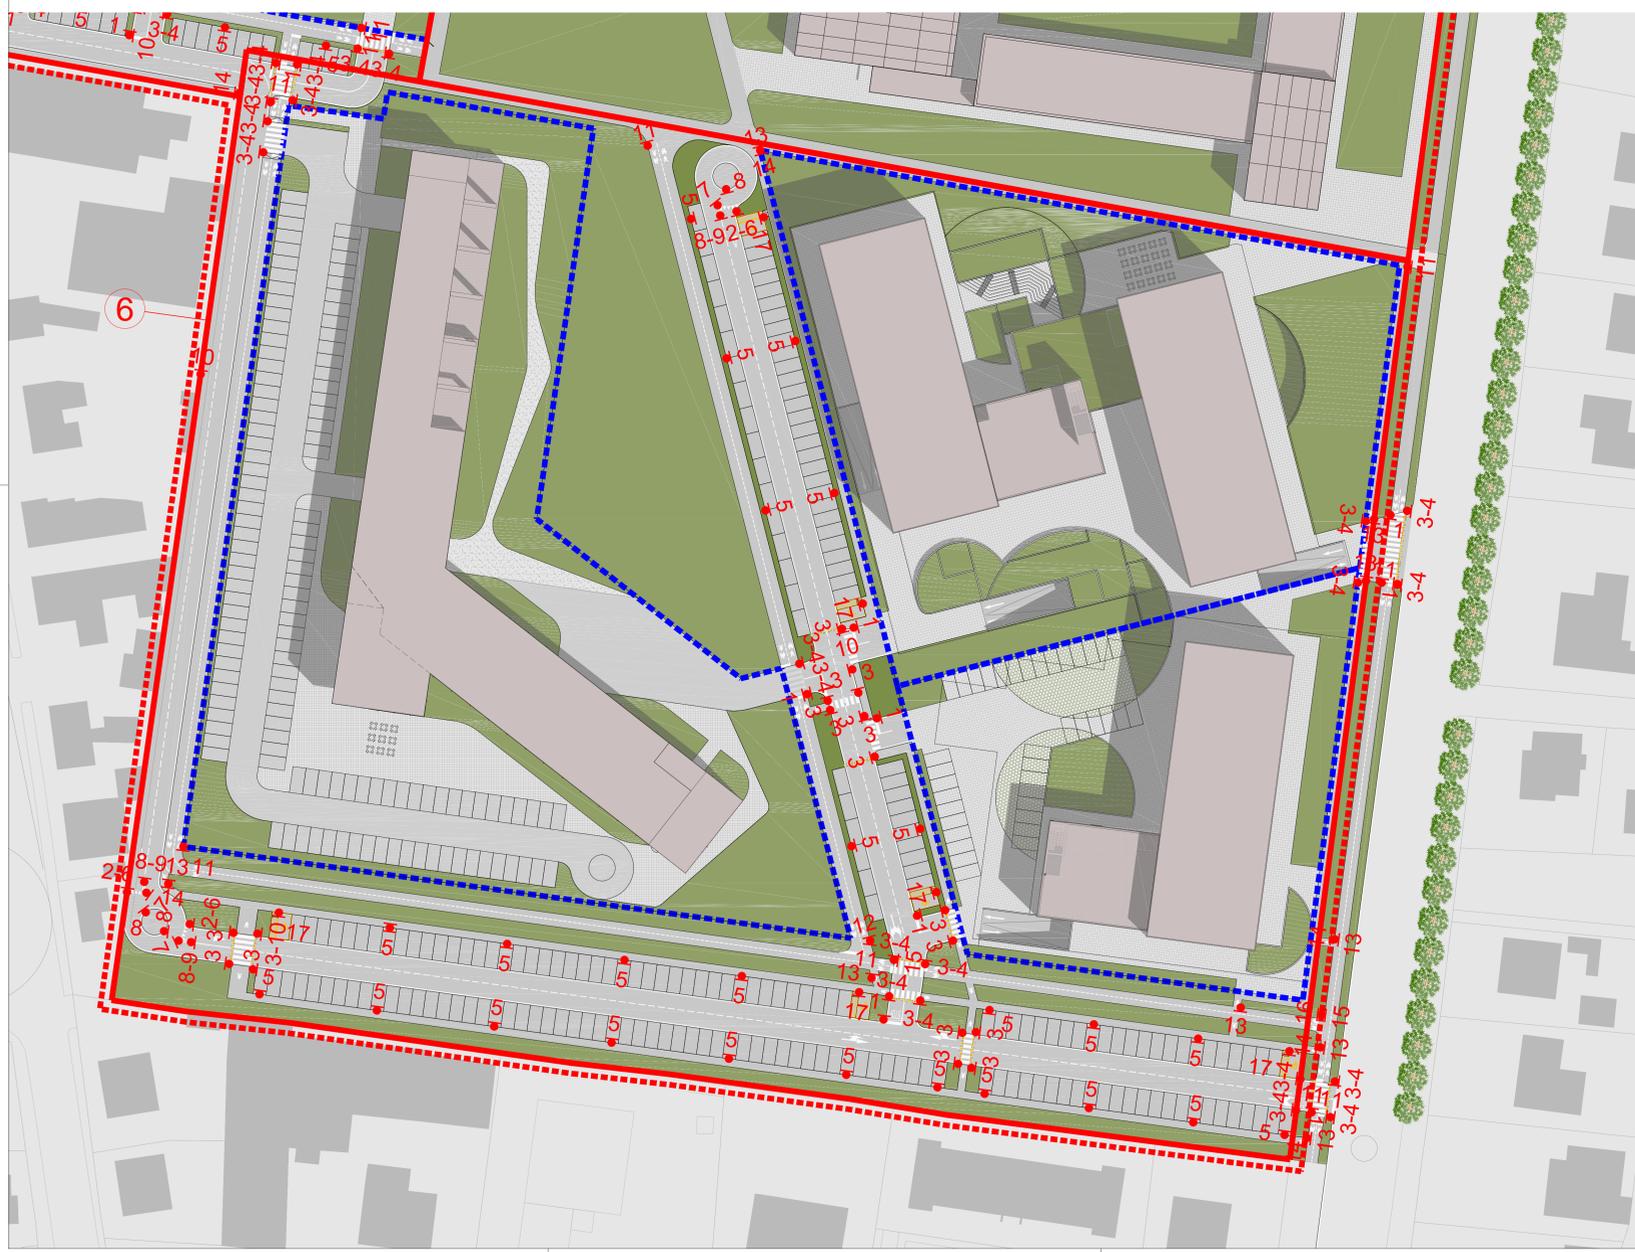

A	Dicembre '20	Accordo Operativo_Area Ex Orbat	
REV.	DATA	DESCRIZIONI	GRAFICA RESPONSABILE CONTROLLO
Provincia di Forlì Cesena		Comune di Forlimpopoli	N. ALLEGATO/TAVOLA
<b>ACCORDO OPERATIVO</b>			<b>24</b>
ai sensi dell' ATTO DI INDIRIZZO approvato con Delibera di consiglio Comunale n° 72 del 28/11/2018			<b>PL - 16</b>
AREA EX - ORBAT			
Comittente:			
S.F.I.R. - Società Fondiaria Industriale Romagnola S.r.l. IN LIQUIDAZIONE			
Progettisti:		Collaboratori:	
 Ing. Arch. ALBERTO ARVALLI Palazzo Pagliara del Comune Via Marziale 59 - 41012 Padova (PD) TEL. 049-8774693 FAX 049-8219189			
DATA:	<b>DICEMBRE 2020</b>	SCALA:	<b>1:500</b>
TITOLO: <b>PLANIMETRIA DI PROGETTO COMPARTO 6</b> piano di segnalamento orizzontale e verticale			
COMMESSA	LIVELLO	TAVOLA	
<b>59_09_O</b>	<b>PP</b>	<b>U</b>	<b>PL 16 A</b>

Il presente disegno e di proprietà dei progettisti e non può essere riprodotto né consegnato a terzi senza autorizzazione scritta ARVALLI C.2204/1041 N.633