



Comune di Forlimpopoli

Accordo Operativo per Ambito Insediativo A11-18, con destinazione Logistica e Terziario, direzione commerciale, posto su Via Amendola (comparto Ex Sifi).

Via Amendola  
(fig. 12 particelle 33,81, 106, 107, 108, 109, 449, 452, 2324)

TAV. 12

Barriere Architettoniche  
Segnaletica  
Percorsi emergenza VF

scala 1:1000/100/200

proprietà:  
BRN srl  
via maestri del lavoro n. 100, Forlimpopoli  
Tel. 0525 914223 - Fax 0525 74523  
P.IVA 02595170403

Rit.Prat. 9139 del 15/05/19  
Fascicolo 20/19/06-02/16

ICCREA Banca Impresa  
via Lucrezia romana 41/47, Roma c.f. 0282201005980  
Tel. 06 47821111 - Fax 06 47821112  
P.IVA 02595170403

10 marzo 2021

Arch. Silvia Mazza

Via Cesare Battisti 13  
47034 Forlimpopoli (FC)  
archsilviamazza@iberout.it  
347 3175136

Gruppo di progettazione:


Arch. Silvia Mazza

Arch. Stefano Colombo


Studio Dipinto Succì





Ipodromo Insediamento di Futura  
rotonda diametro 72m

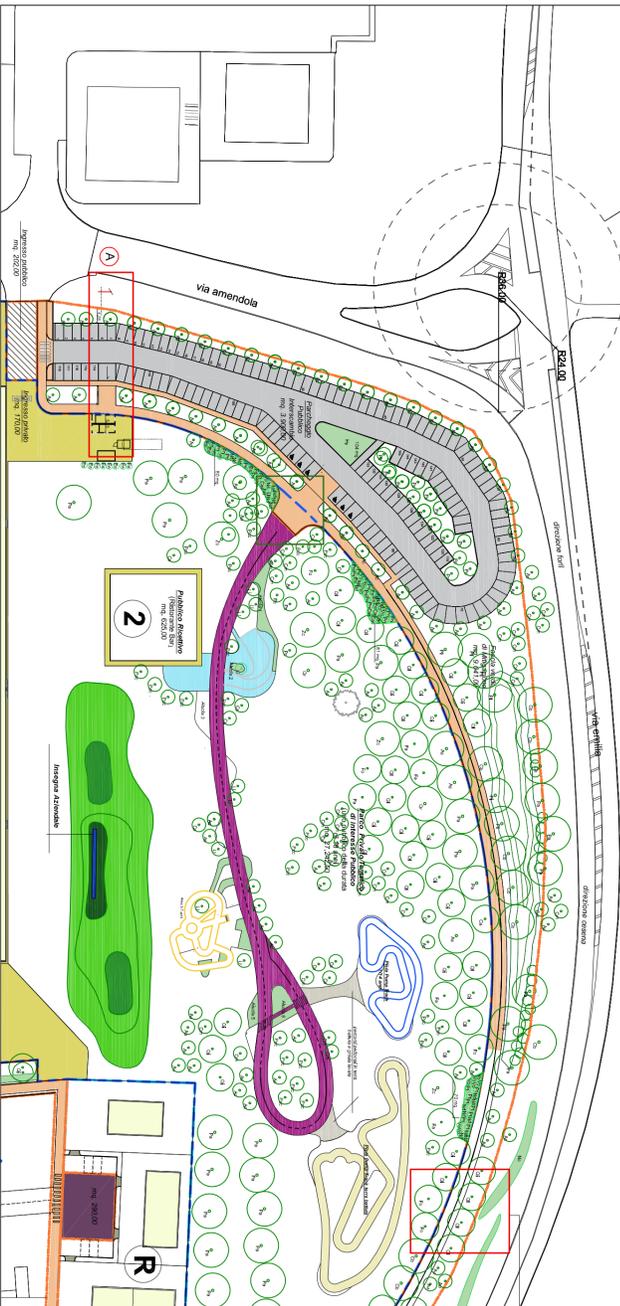


Planimetria generale  
(scala 1:1000)

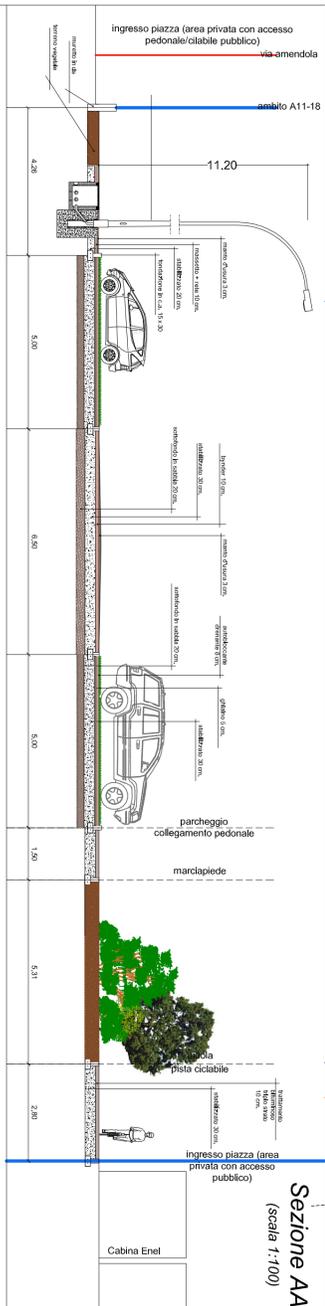

Planimetria percorsi demergenza (scala 1:1000)

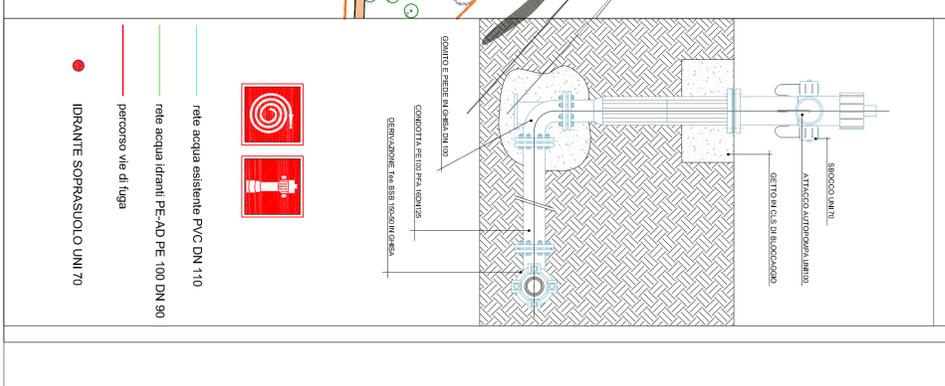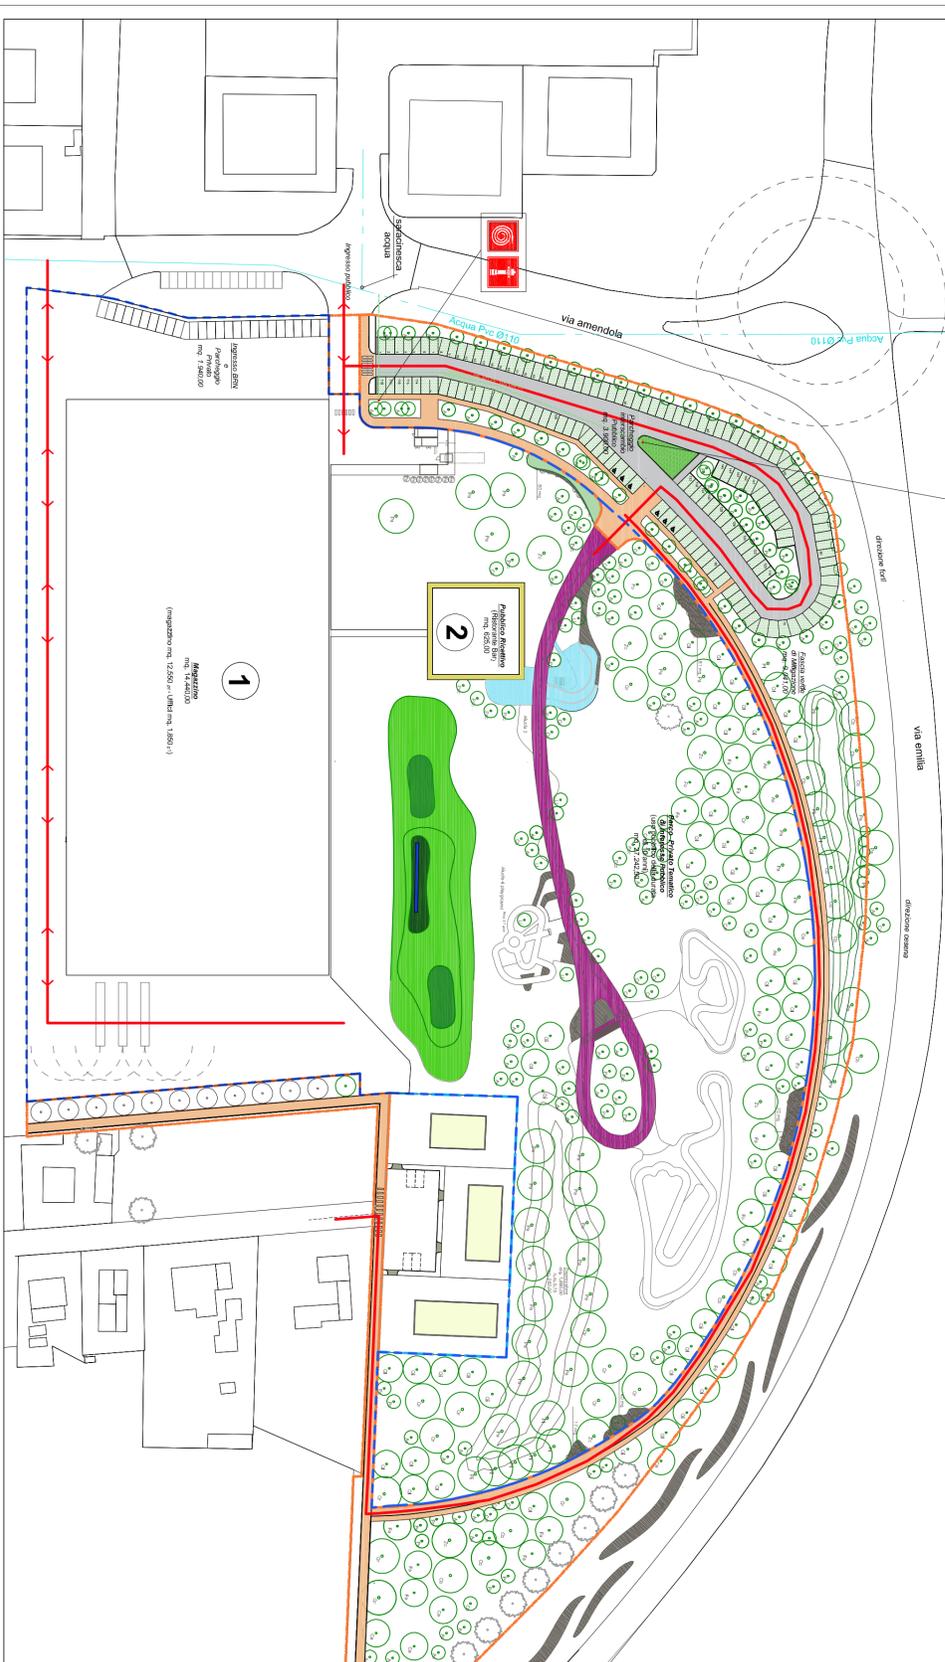

Planimetria generale  
(scala 1:1000)

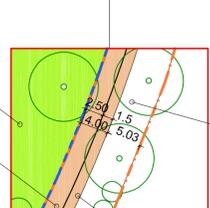

Dettaglio percorso pedonale - ciclabile (scala 1:100)

