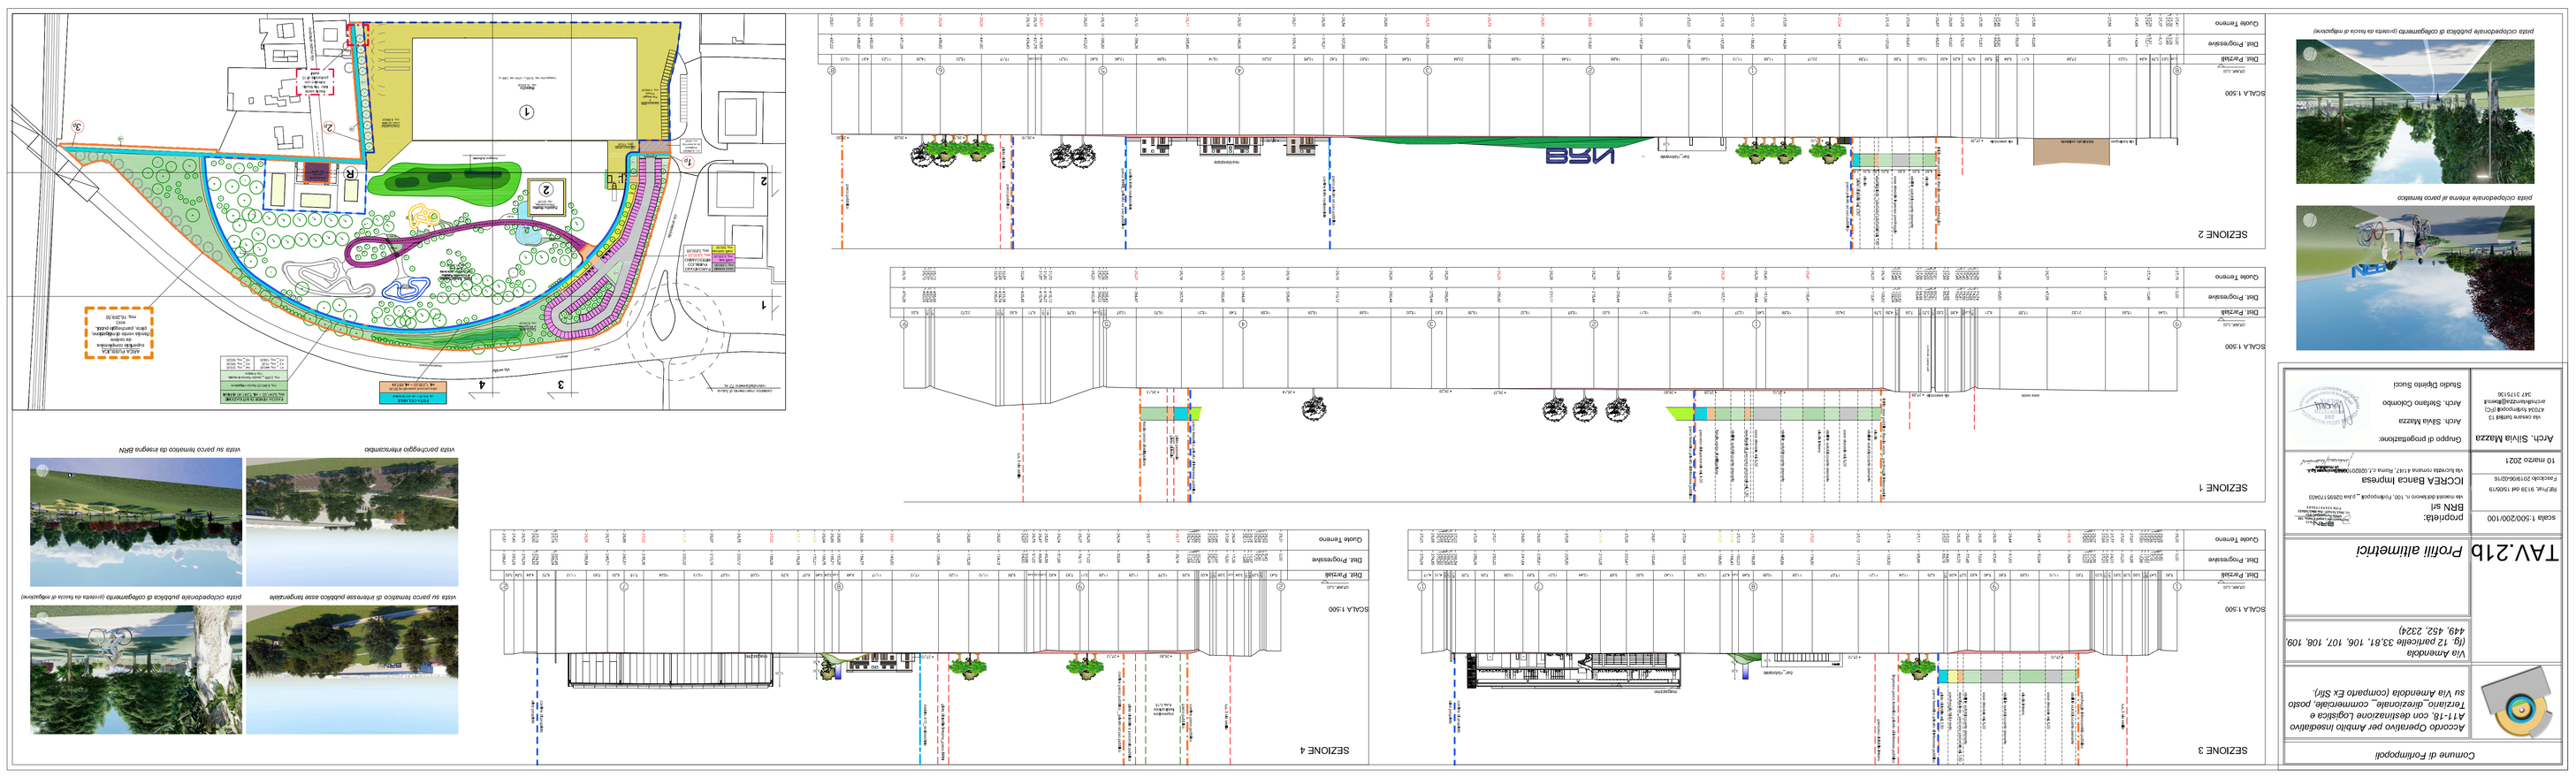
Comune di Forlimpopoli
Accordo Operativo per Ambito insediativo AT11E con destinazione Logistica e Terziario-direzionale, commerciale, posto su Via Annaloda (comparto Ex Sibi).
Via Annaloda
fg. 12 particelle 33,81, 106, 107, 108, 109, 449, 452, 224/i
TAV.21b
Profili altimetrici
scala 1:500/200/100
committente:
BRN srl
via cesare battisti n. 150 - frihimpopoli - p.iva 02550170403
progettista:
ICCREA Banca Impresa
via cassiodoro,14-00193 roma - tel. 06.72074.1 - fax 06.72074.2
Arch. Silvia Mazza
Gruppo di progettazione:
Arch. Silvia Mazza
Arch. Stefano Colombo
Studio Bjarno Busoli
SEZIONE 1
SEZIONE 2
SEZIONE 3
SEZIONE 4
SCALA 1:500
Dist. Progressive
Quote Terreno
Dist. Parziali
vista cicloparcheggio antenna al parco limacco
vista cicloparcheggio pubblico di collegamento (zona di sosta e noleggio)
vista parcheggio antenna/ombro
vista su parco limacco di entrata pubblico asse longitudinale
vista su parco limacco da ingresso BRN
vista cicloparcheggio pubblico di collegamento (zona di sosta e noleggio)