




PROFILI PROSPETTICI A-A

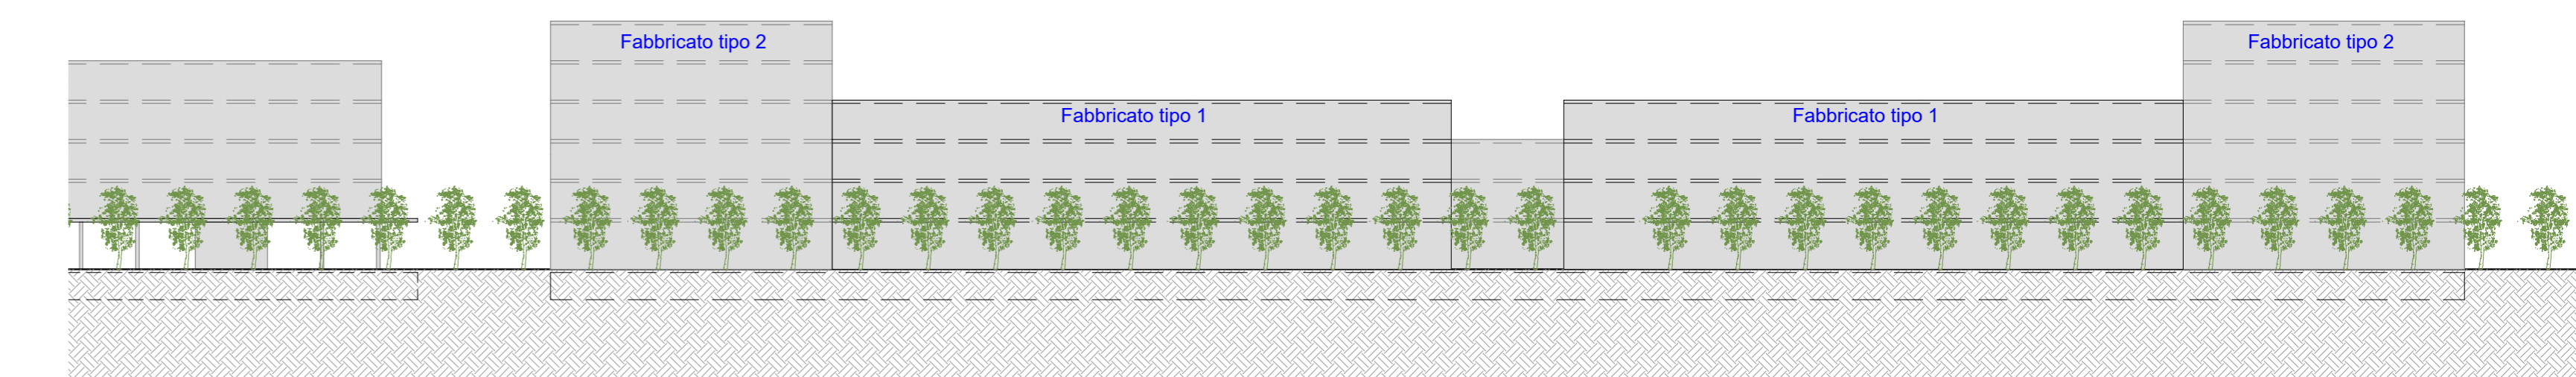


PROFILI PROSPETTICI B-B

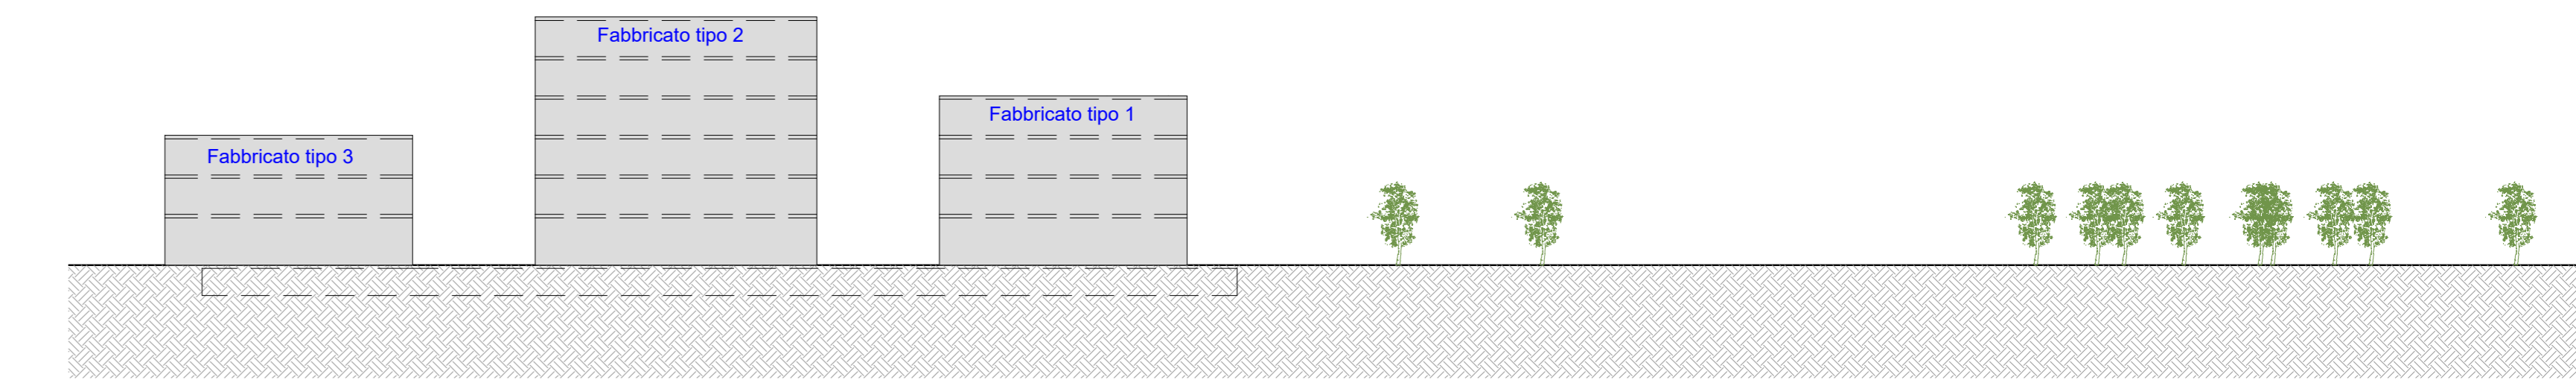


PROFILI PROSPETTICI C-C

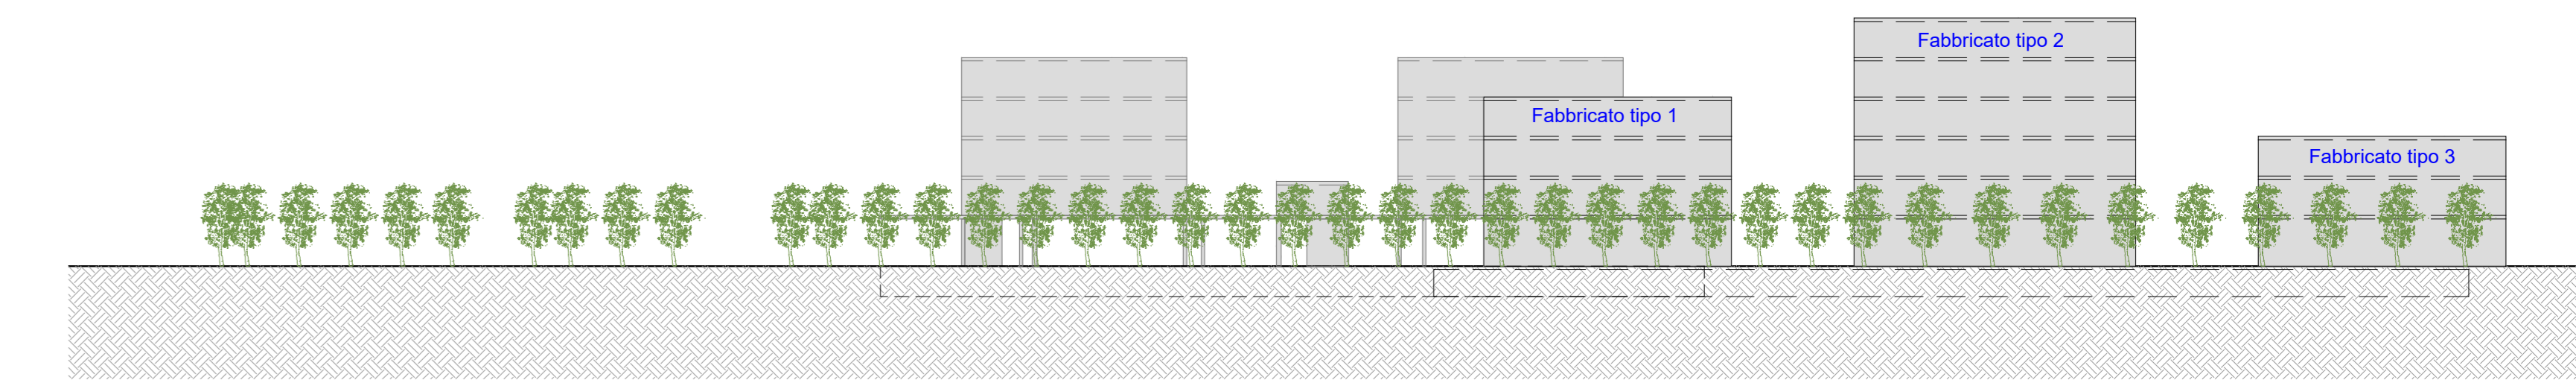


PROFILI PROSPETTICI D-D

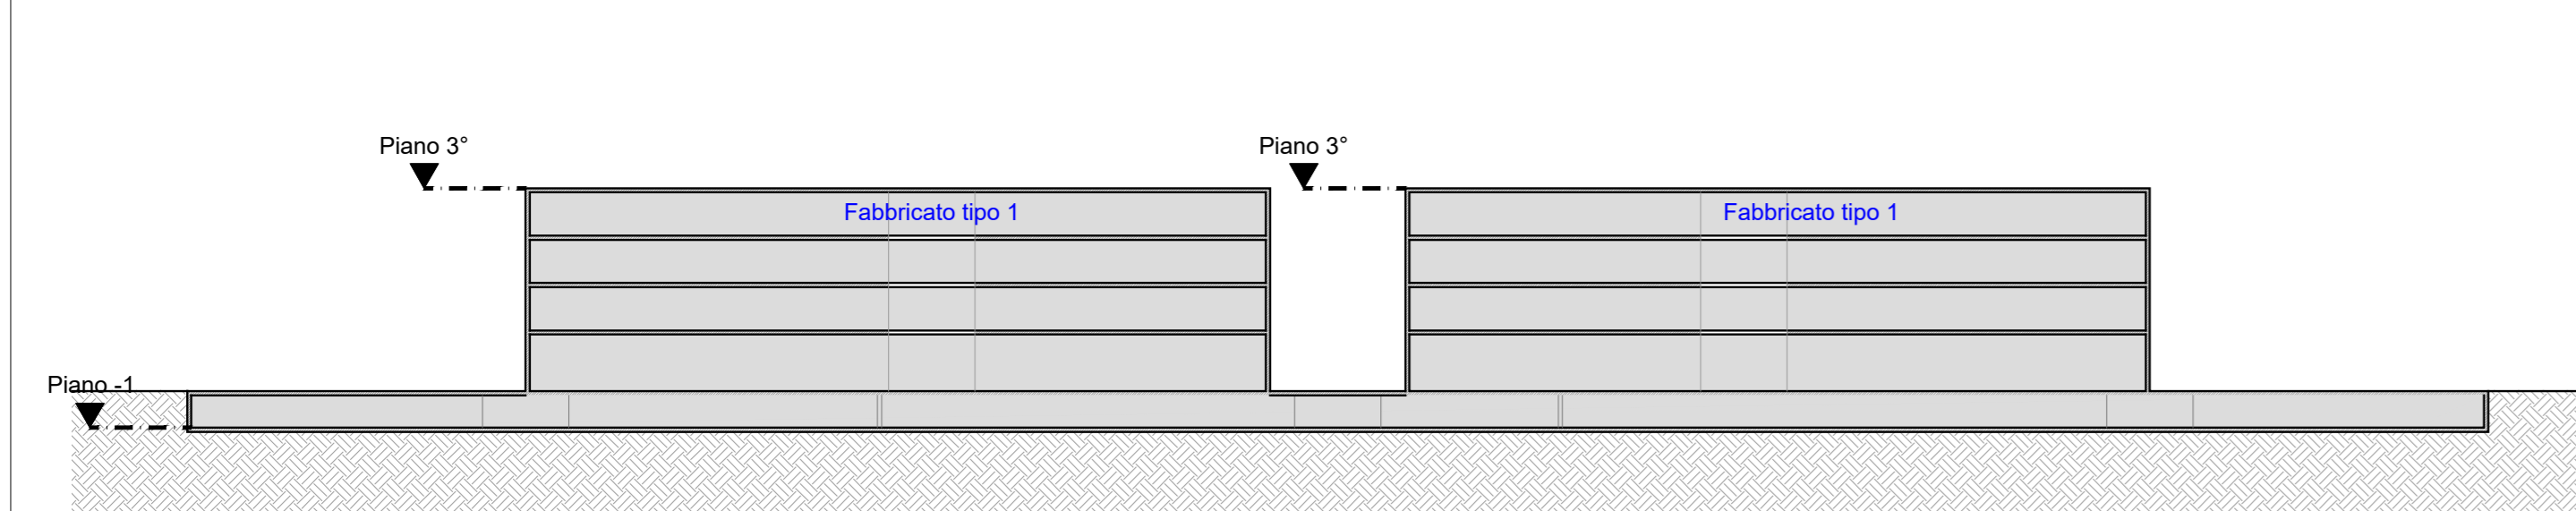

SEZIONE TIPO H-H

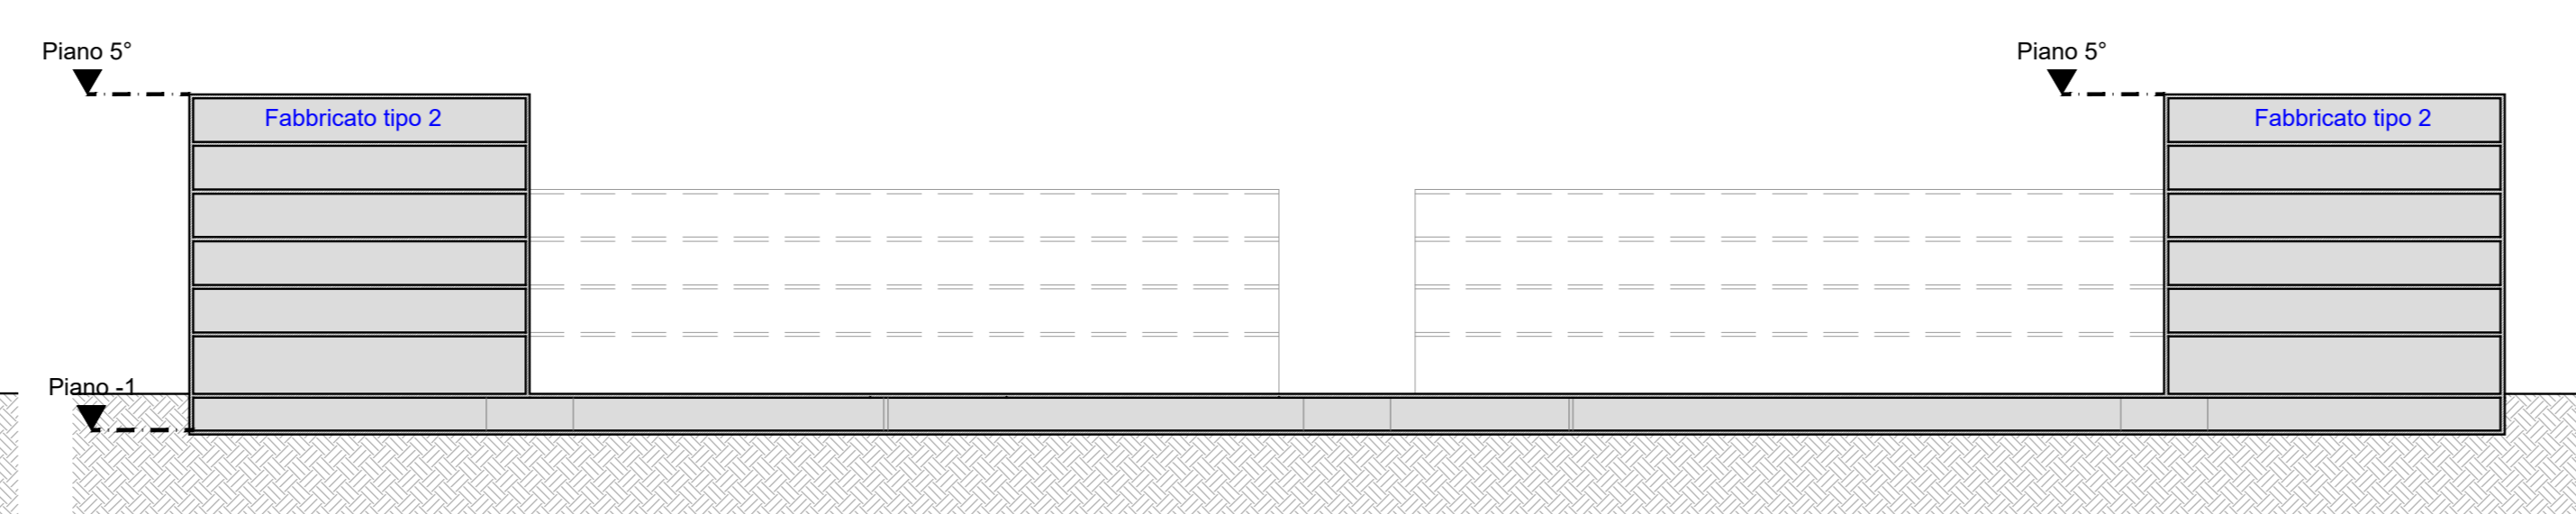

SEZIONE TIPO I-I

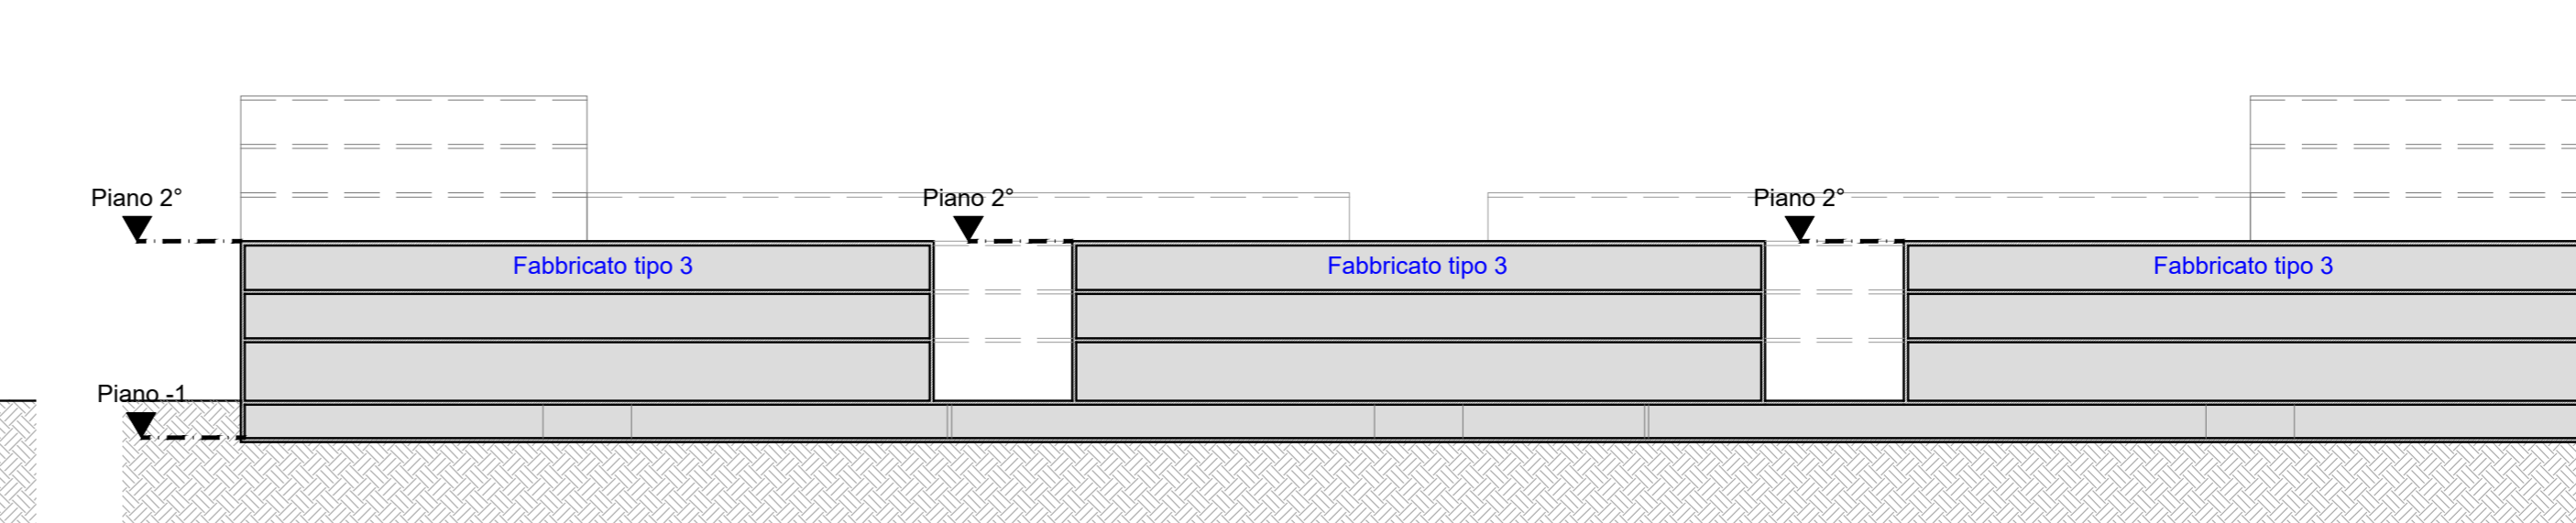

SEZIONE TIPO L-L

REV.	DATA	DESCRIZIONI	OPERAZIONE	RESPONSABILE	CONTROLLI
A	Aprile '21	Accordo Operativo_Area Ex SFIR			
Provincia di Forlì Cesena		Comune di Forlimpopoli		N. ALLEGATOTAVOLA	
ACCORDO OPERATIVO				14	
ai sensi dell' ATTO DI INDIRIZZO approvato con Delibera di consiglio Comunale n° 72 del 28/11/2018				PI - 01	
AREA EX - SFIR				UNA STRADA PER IL FUTURO	
Committente					
S.F.I.R. - Società Fondiaria Industriale Romagnola S.r.l. IN LIQUIDAZIONE					
Progettista			Collaboratori		
 Ing. Arch. ALBERTO ARVALLI Palazzo Paparesse del Comune Via Manlio II - 39122 Padova (PD) TEL. 049-874600 FAX 049-8319180					
DATA:		APRILE 2021		SCALA:	
				1:500	
TITOLO: SCHEMI FUNZIONALI DEI FABBRICATI (attacco a terra, profili prospettici e sezioni tipo) COMPARTO 1					
COMMESSA	LIVELLO	NO.	COSE	TA	SCHEMI
59_09_S	PP	U	PI	01	A

Il presente disegno è di proprietà dei progettisti e non può essere riprodotto né consegnato a terzi senza loro autorizzazione scritta. Art. 56 L. 22/04/1984 N. 633