

AREA EX - SFIR
Superficie Territoriale (St) 122.158 mq

LOTTI PRIVATI

LEGENDA SEGNALETICA VERTICALE

- 1  figura II 37 - art. 107 FERMARSI E DARE LA PRECEDENZA numero cartelli: 23
- 2  figura II 36 - art. 106 DARE LA PRECEDENZA numero cartelli: 8
- 3  figura II 303 - art. 135 ATTRAVERSAMENTO PEDONALE numero cartelli: 130
- 4  figura II 324 - art. 135 ATTRAVERSAMENTO CICLABILE numero cartelli: 26
- 5  figura II 78 - art. 120 - con pannello integrativo PARCHEGGIO numero cartelli: 29 numero pannelli: 29

- 6  figura II 84 - art. 122 ROTATORIA numero cartelli: 9
- 7  figura II 83 - art. 122 PASSAGGI CONSENTITI numero cartelli: -
- 8  figura II 82b - art. 122 PASSAGGIO OBBLIGATORIO A DESTRA e figura II 472 - art. 177 DELINEATORE SPECIALE DI OSTACOLO ENTO LA CARREGGIATA numero cartelli: 9

- 9-8   figura II 47 - art. 118 SENSO VIETATO figura II 82b - art. 122 PASSAGGIO OBBLIGATORIO A DESTRA figura II 472 - art. 177 DELINEATORE SPECIALE DI OSTACOLO ENTO LA CARREGGIATA numero cartelli: 8
- 10  figura II 27 - art. 96 CIRCOLAZIONE ROTATORIA numero cartelli: 2
- 11  figura II 92b - art. 122 PERCORSO PEDONALE E CICLABILE numero cartelli: 15
- 12  figura II 93b - art. 122 FINE PERCORSO PEDONALE E CICLABILE numero cartelli: 15


- 13  figura II 88 - art. 122 PERCORSO PEDONALE numero cartelli: 4
- 14  figura II 89 - art. 122 FINE PERCORSO PEDONALE numero cartelli: 4
- 15  figura II 90 - art. 122 PISTA CICLABILE numero cartelli: 2
- 16  figura II 91 - art. 122 FINE PISTA CICLABILE numero cartelli: 2
- 17  figura II 79a - art. 120 SOSTA CONSENTITA A PARTICOLARI CATEGORIE numero cartelli: 26

LEGENDA OPERE COMPLEMENTARI

- PALO TUBOLARE ZINCATO SCANALATO Ø 48 mm PER IL SOSTEGNO DELLA SEGNALETICA VERTICALE
- SEGNALLETICA VERTICALE CONFORME AL D.P.R. 495/92 S.M.L. DI FORME VARI, IN "AL 25/10" BORDATI A SCATOLA, RIVESTITI SULLA FACCIATA ANTERIORE IN PELLICOLA RIFRANGENTE DI CLASSE 2 A NIDO D'APE. LA BASE DEL CARTELLO SARÀ MONTATA A 220 mm DA TERRA. SARANNO INSTALLATI MAX n°2 CARTELLI PER OGNI PALO
- PALO TUBOLARE ZINCATO SCANALATO Ø 48 mm CON PARTE TERMINALE AD "U" PER IL SOSTEGNO DELLA SEGNALETICA VERTICALE. figura II 472 - art. 177, figura II 47 - art. 116, figura II 82b - art. 122)

LEGENDA SEGNALETICA ORIZZONTALE

-  SEGNALETICA ORIZZONTALE PERIMETRALE E DI DIREZIONE REALIZZATA CON VERNICE BICOMPONENTE AD ALTA RIFRANGENZA
-  SEGNALETICA ORIZZONTALE DI SEGNALAZIONE DEL POSTO AUTO DEDICATO AI DIVERSAMENTI ABILI REALIZZATA CON VERNICE BICOMPONENTE AD ALTA RIFRANGENZA

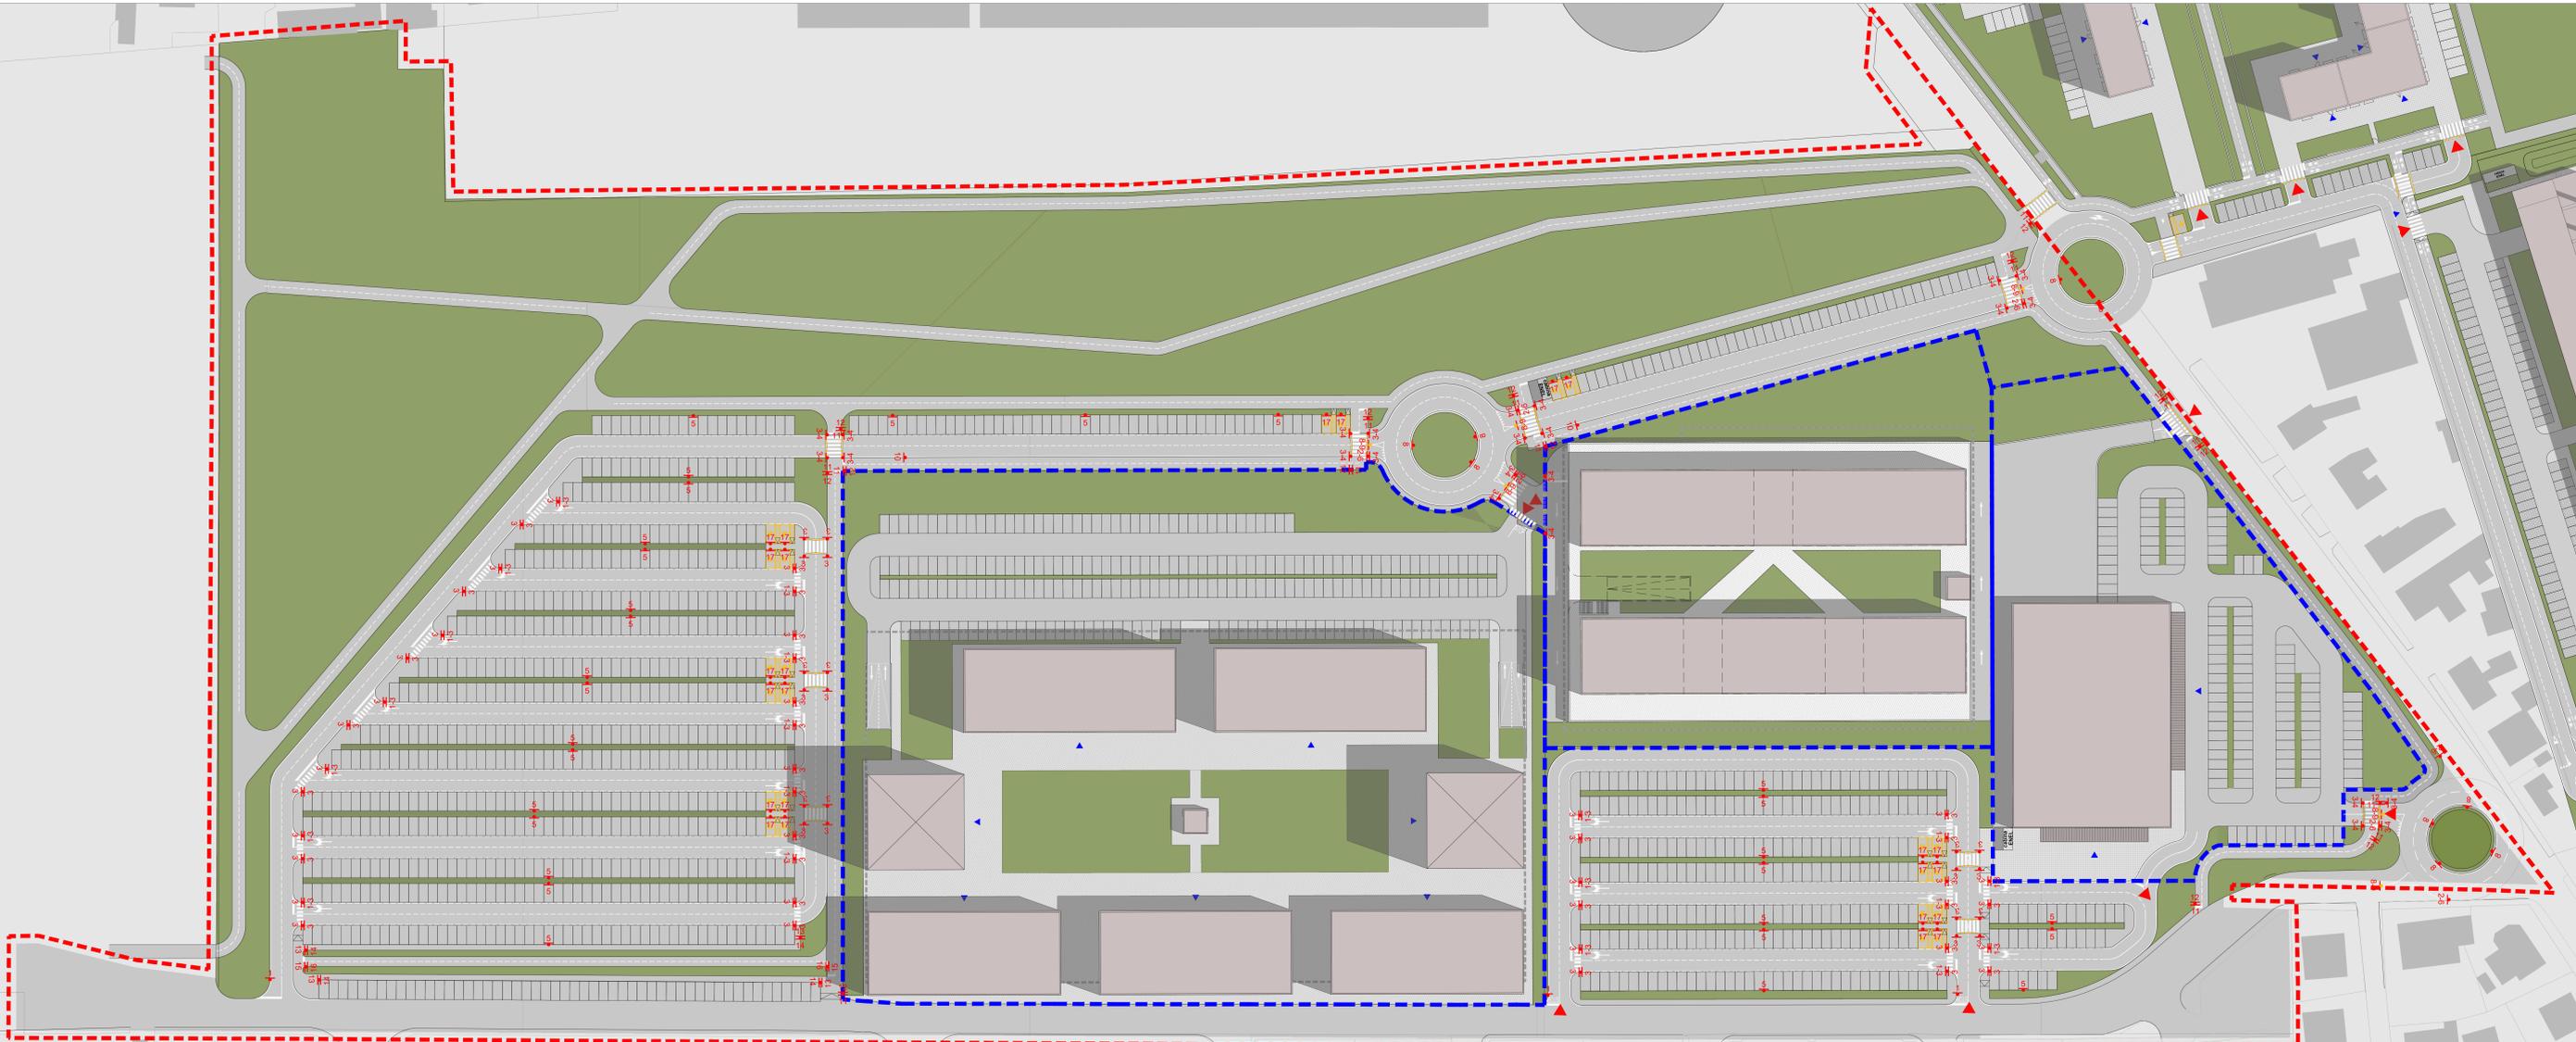

A	Aprile '21	Accordo Operativo_Area Ex SFIR			
REV.	DATA	DESCRIZIONI	creata	modificata	cancelata
Provincia di Forlì Cesena		Comune di Forlimpopoli	N. ALLEGATO/TAVOLA		
ACCORDO OPERATIVO				24	
ai sensi dell' ATTO DI INDIRIZZO approvato con Delibera di consiglio Comunale n° 72 del 28/11/2018				PL - 15	
AREA EX - SFIR					
Contributrice:					
S.F.I.R. - Società Fondiaria Industriale Romagnola S.r.l. IN LIQUIDAZIONE					
Progettista:			Collaboratori:		
 Ing. Arch. ALBERTO ARVALLI Politecnico di Forlì - Dipartimento di Architettura Via Marconi 101 - 47100 Forlì (FC) - Italy TEL. 0543 271200 - FAX 0543 271201					
DATA: APRILE 2021			SCALA: 1:500		
TITOLO: PLANIMETRIA DI PROGETTO AREA EX SFIR piano di segnalamento orizzontale e verticale					
COMMESSA	LIVELLO	PRO.	OGGETTO	TAVOLA	VERSIONE
59_09_S	PP	U	PL 15	A	

Il presente disegno è di proprietà del progettista e non può essere riprodotto né convalidato o terzi senza l'esplicita autorizzazione scritta dell'Autore. L.23/04/1981 N. 633