COMUNE DI FORLIMPOPOLI'

ACCORDO OPERATIVO AI SENSI DELL' ART. 38 DELLA L.R. 24/17 E s.m.i. LUGLIO 2020

LOCALITA':
Via Giardino
Comune di Forlimpopoli

TAV. 6

OTTOBRE 2021

PROPRIETA':
Gagliardi Ezio nato a Forlimpopoli 23/11/1928
C.F. GGLZEI28S23D705E

PLANIMETRIA GENERALE
INQUADRAMENTO LOTTIZZAZIONE E NUOVA VIABILITA' scala 1:200
PARTICOLARE ILLUMINAZIONE PUBBLICA
SEZIONE STRADALE SCALA 1:50
IMPIANTO ENEL

STUDIO TECNICO arch. GIACOMO RIVIZZIGNO
PROGETTAZIONE - DIREZIONE
CERTIFICAZIONE ENERGETICHE
PREVENZIONE INCENDI
CATASTO - TOPONOMASTICA
PERIZIE - STIME
COORDINATORE SICUREZZA CSE - CSP

Via Belloni n°24
47034 Forlimpopoli (FC)
Tel. uff./Fax: 0543743229
E-mail: rivizzigno@libero.it
C.F.: RVZ GCM 76H05 D704Q
P.Iva: 03040770404

IL PROGETTISTA
Architetto Giacomo Rivizzigno

IL COMMITTENTE

L E G E N D A

	Nuovi pozzetti 90x90
	Armadio
	Nuova canalizzazione BT Ø160
	Nuovi pozzetti 150x150
	Nuova canalizzazione MT Ø160
	Canalizzazione MT esistente
	Pozzetti esistenti
	Contatore esistente
	Palo esistente

LOTTO N.	FORNITURE DOMESTICHE	FORNITURE CONDOMINIALI
A	a discrezione del Comune	a discrezione del Comune
1	3x4.5 Kwatt cadauna	1x3.3 Kwatt cadauna
2	1x4.5 Kwatt	NON PREVISTE
3	3x4.5 Kwatt cadauna	1x3.3 Kwatt cadauna
4	3x4.5 Kwatt cadauna	1x3.3 Kwatt cadauna
TOTALE	10	3

LEGENDA:

- **Confine catastale di proprietà (identificazione dei lotti)**
- **Distanza confine catastale 30 metri Strada Provinciale**
- **Fascia di rispetto**
- **rete ecologica**
- +0.00 **Quote altimetriche**
- **Fosso esistente**

REALIZZAZIONE STRADA DI NUOVA LOTTIZZAZIONE
REALIZZAZIONE PARCHEGGI AD USO PUBBBLICO
REALIZZAZIONE VERDE PUBBLICO
LOTTO A DISCREZIONE DEL COMUNE
REALIZZAZIONE VERDE PRIVATO
LOTTI EDIFICABILI
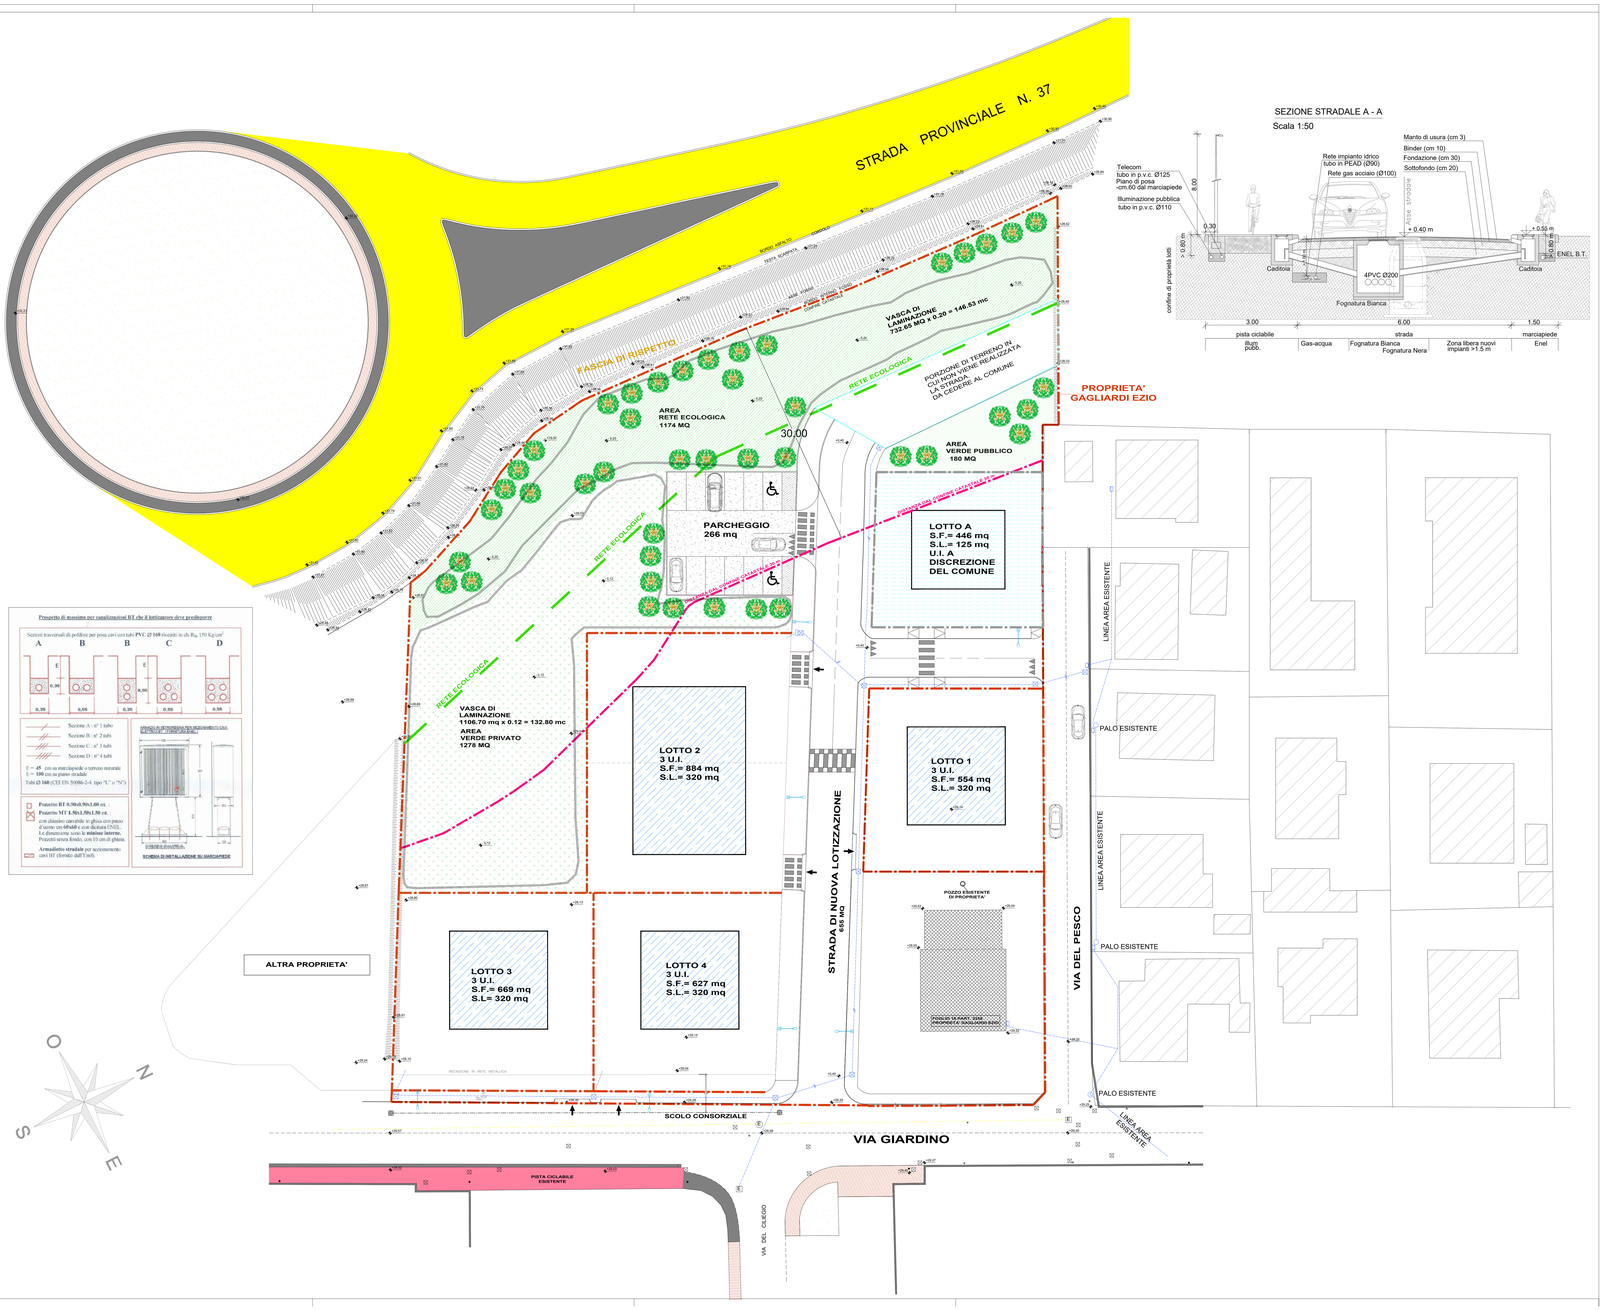
AREA RETE ECOLOGICA