

COMUNE DI FORLIMPOPOLO PROVINCIA DI FORLÌ-CESENA

OGGETTO: **ACCORDO OPERATIVO CON VALENZA DI PIANO URBANISTICO ATTUATIVO**
IPOTESI DI SVILUPPO PROGRAMMATICO DELLA NUOVA AREA LOGISTICO-PRODUTTIVA SITA NEL COMUNE DI FORLIMPOPOLO, DENOMINATA "ALPPACA"

IL COMMITTENTE: **GES.CO S.R.L.**
Via S. Rocco, 100 - 47020 Forlì (FC) - Tel. 0543/301112 - C.F. 01443590400

IL TECNICO INCARICATO: **ARCH. FABIO FLAMINI**
Via S. Rocco, 100 - 47020 Forlì (FC) - Tel. 0543/301112 - C.F. 01443590400

COLLABORATORI: **ARCH. ANDREA MARIANI**
Via S. Rocco, 100 - 47020 Forlì (FC) - Tel. 0543/301112 - C.F. 01443590400


ELABORATO: **PIANO DI ASSETTO Planivolumetrico e Sezioni Generali**

DATA: 10/11/2021 REVISIONE: 1 DESIGNATORE: MRN RCR SCALA: 1:1000

STUDIO TECNICO ARCH. FABIO FLAMINI - VIALE ROMA 8 - 47012 CIVITELLA DI ROMAGNA (FC) - TEL. 0543/301112 - FAX: andrea@studioflamini.com - REC: andrea@studioflamini.com - C.F. - FLM FOR 080217777 - P.IVA 01300200406

PLANIMETRIA CATASTALE
Comune di Forlimpopolo - foglio di mappa 6
Scala 1:7.500

CONFINI AREA PROPRIETÀ GES.CO S.R.L.

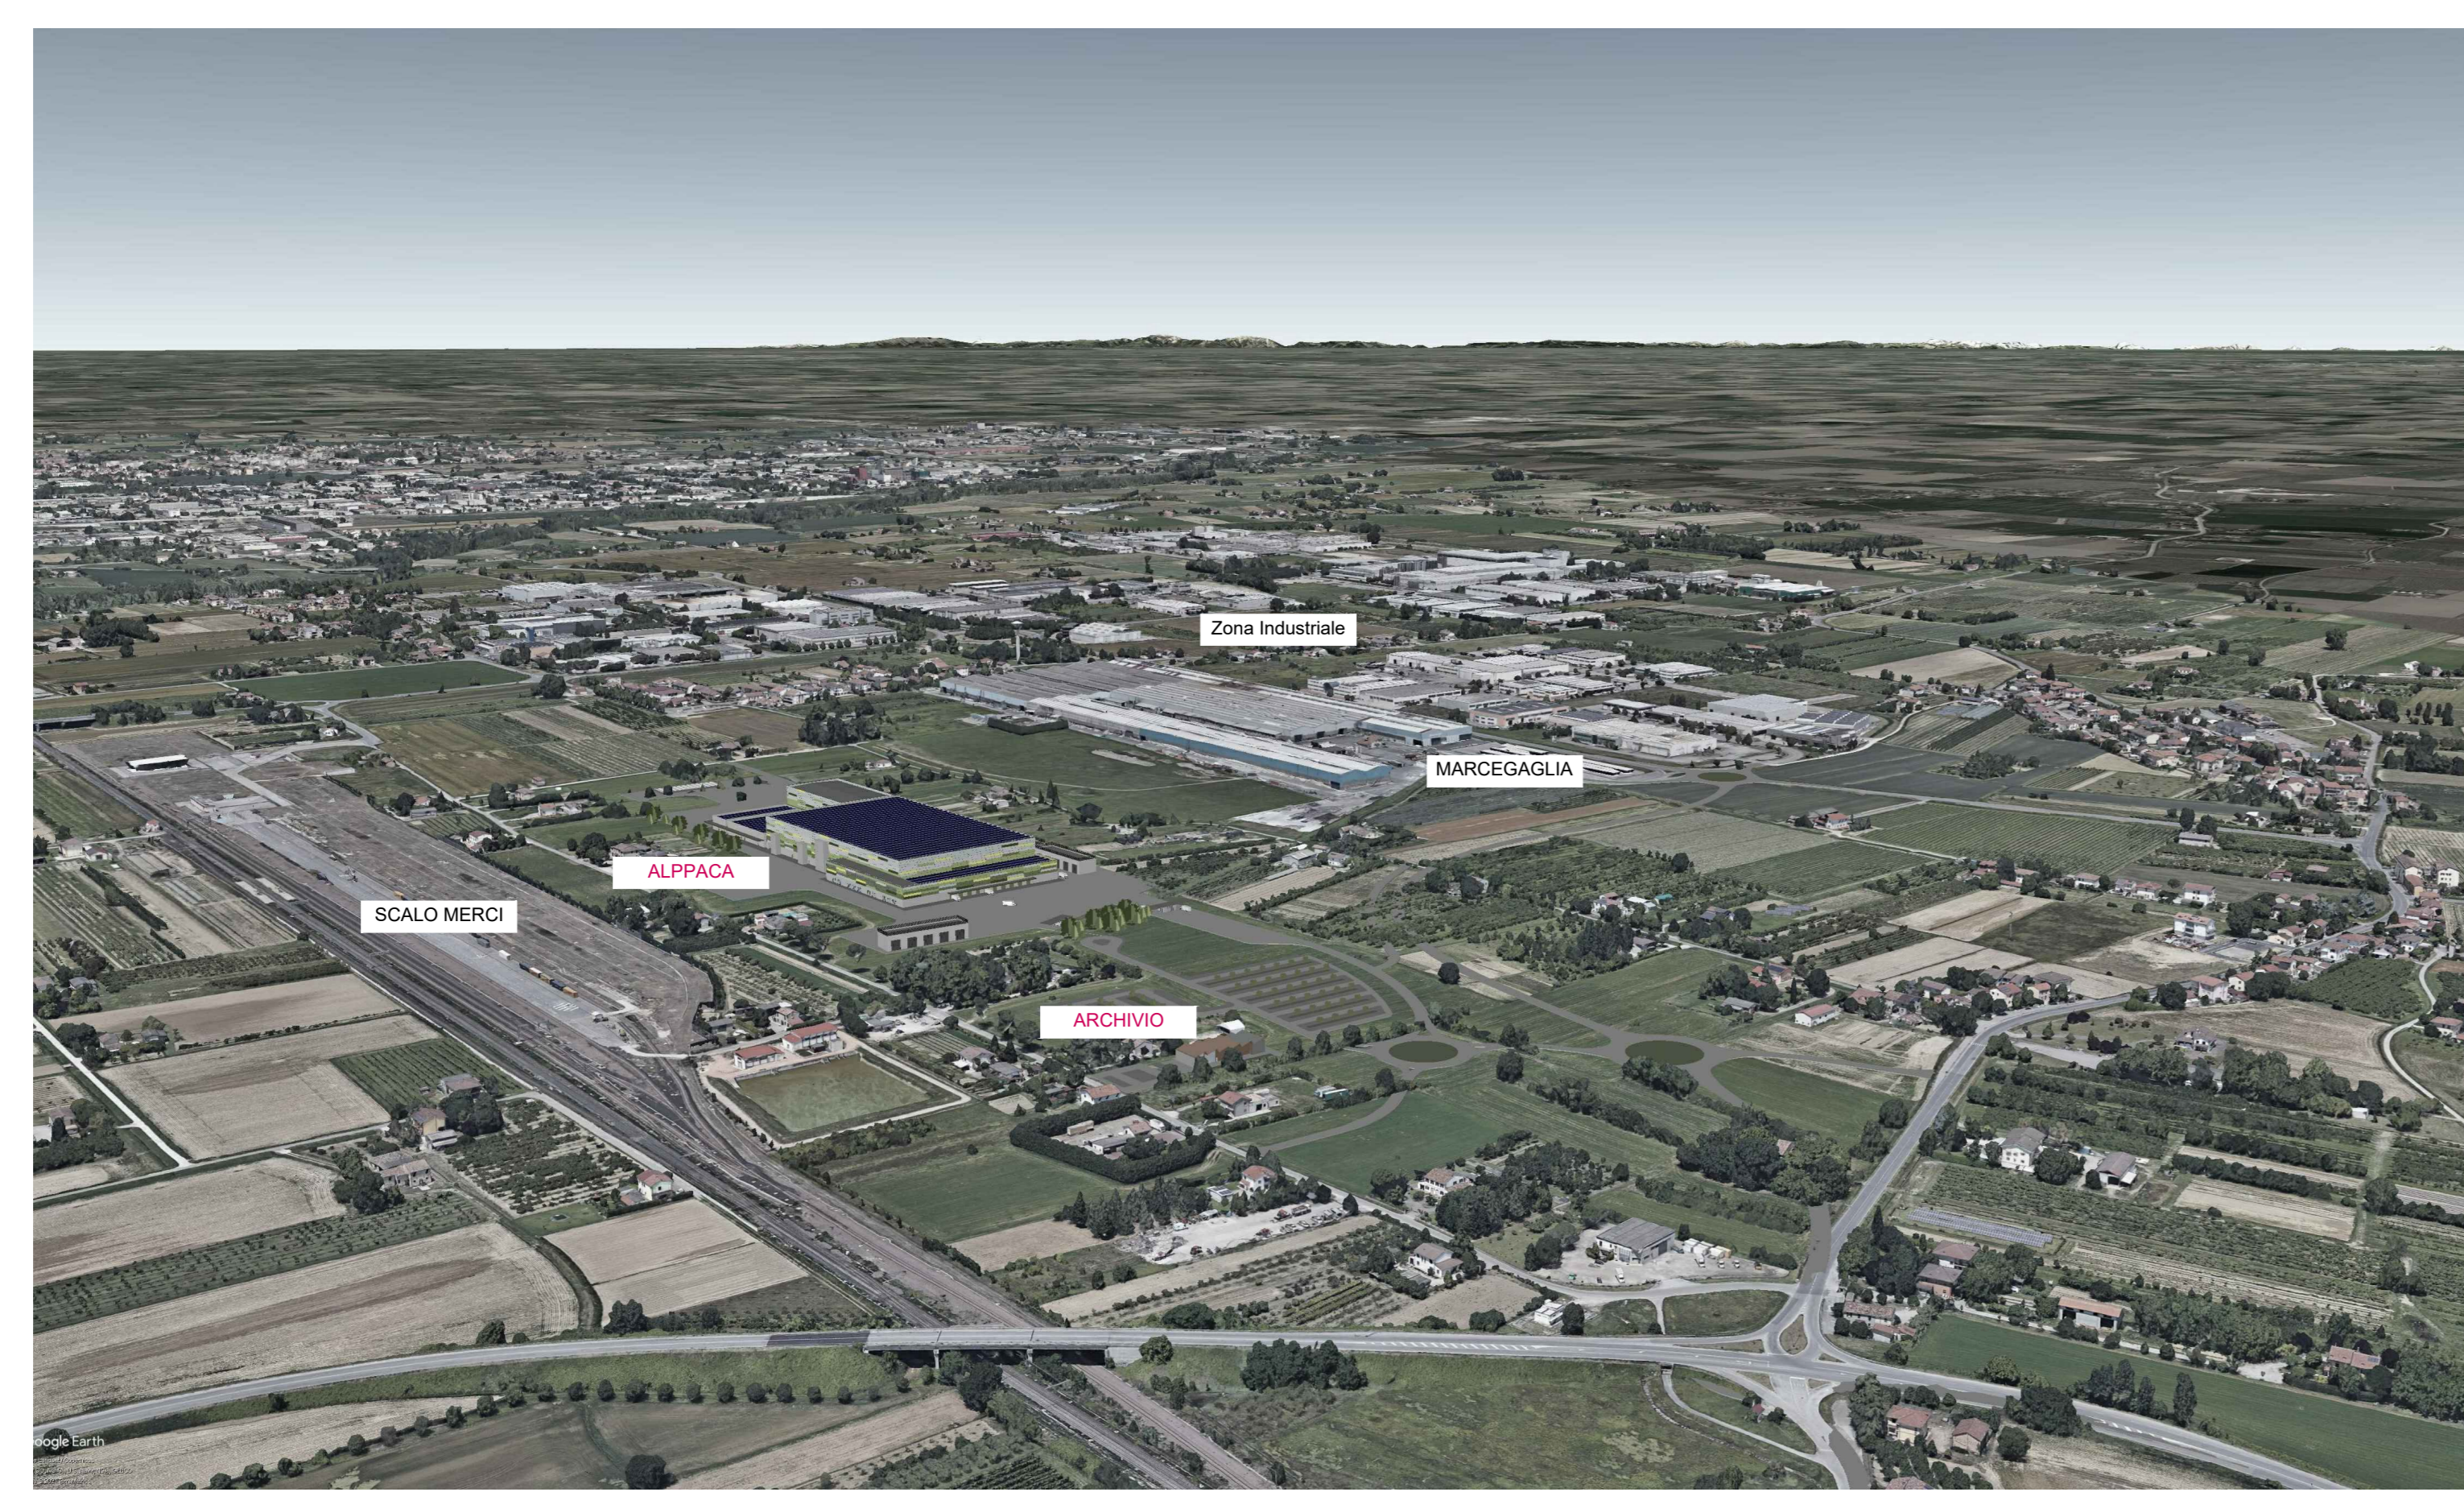

IPOTESI DI SVILUPPO DELL'AREA LOGISTICO-PRODUTTIVA
da sinistra a destra:

1. Vista di progetto di parte dello stabile ripresa da Via Paganelli;
2. Vista di progetto dalla zona d'ingresso riservata ai dipendenti;
3. Vista di progetto della cella automatizzata per la logistica dei prodotti e l'attigua zona di carico/merco.

