Comune di Forlimpopoli	Provincia di Forlì-Cesena

Oggetto:

Accordo Operativo ai sensi dell'art. 38 L.R. 24/2017 Piano Urbanistico Attuativo come da scheda n. 16-45-46-49
AMBITO A13-06 2°STRALCIO - Comparto produttivo Melatello

Proprieta':

S.I.F. S.r.l.
con sede in Forlimpopoli, Via Togliatti 19

ISOLANTI S.r.l.
con sede in Forlimpopoli, Via Togliatti 19

EDIL ESTERNI S.r.l.
con sede in Forlimpopoli, Via Cardano 2/d

ACQUISTI EDDA E BARTOLOMEI DARIO S.n.c.
con sede in Forlimpopoli, Via dell'Artigiano 22

Titolo della tavola

RILIEVO PLANIALTIMETRICO CON SOVRAPPOSIZIONE FOGLIO CATASTALE

scala **1:500**

Tavola n. **1**

Data di emissione
dicembre 2021
revisione 01

Progettista: **maurizio vitali architetto**
viale Matteotti 75 - 47122 Forlì
tel 0543/34429
c.f. VTL MRZ 57L05 D705S
p.iva. 01694060409
vitalim@tin.it

roberto santolini ingegnere
via O.Campri 33/35 - 47034 Forlimpopoli
tel 0543/740290
c.f. SNT RRT 51B03 D704D
p.iva. 00845670405
robsantolini@gmail.com

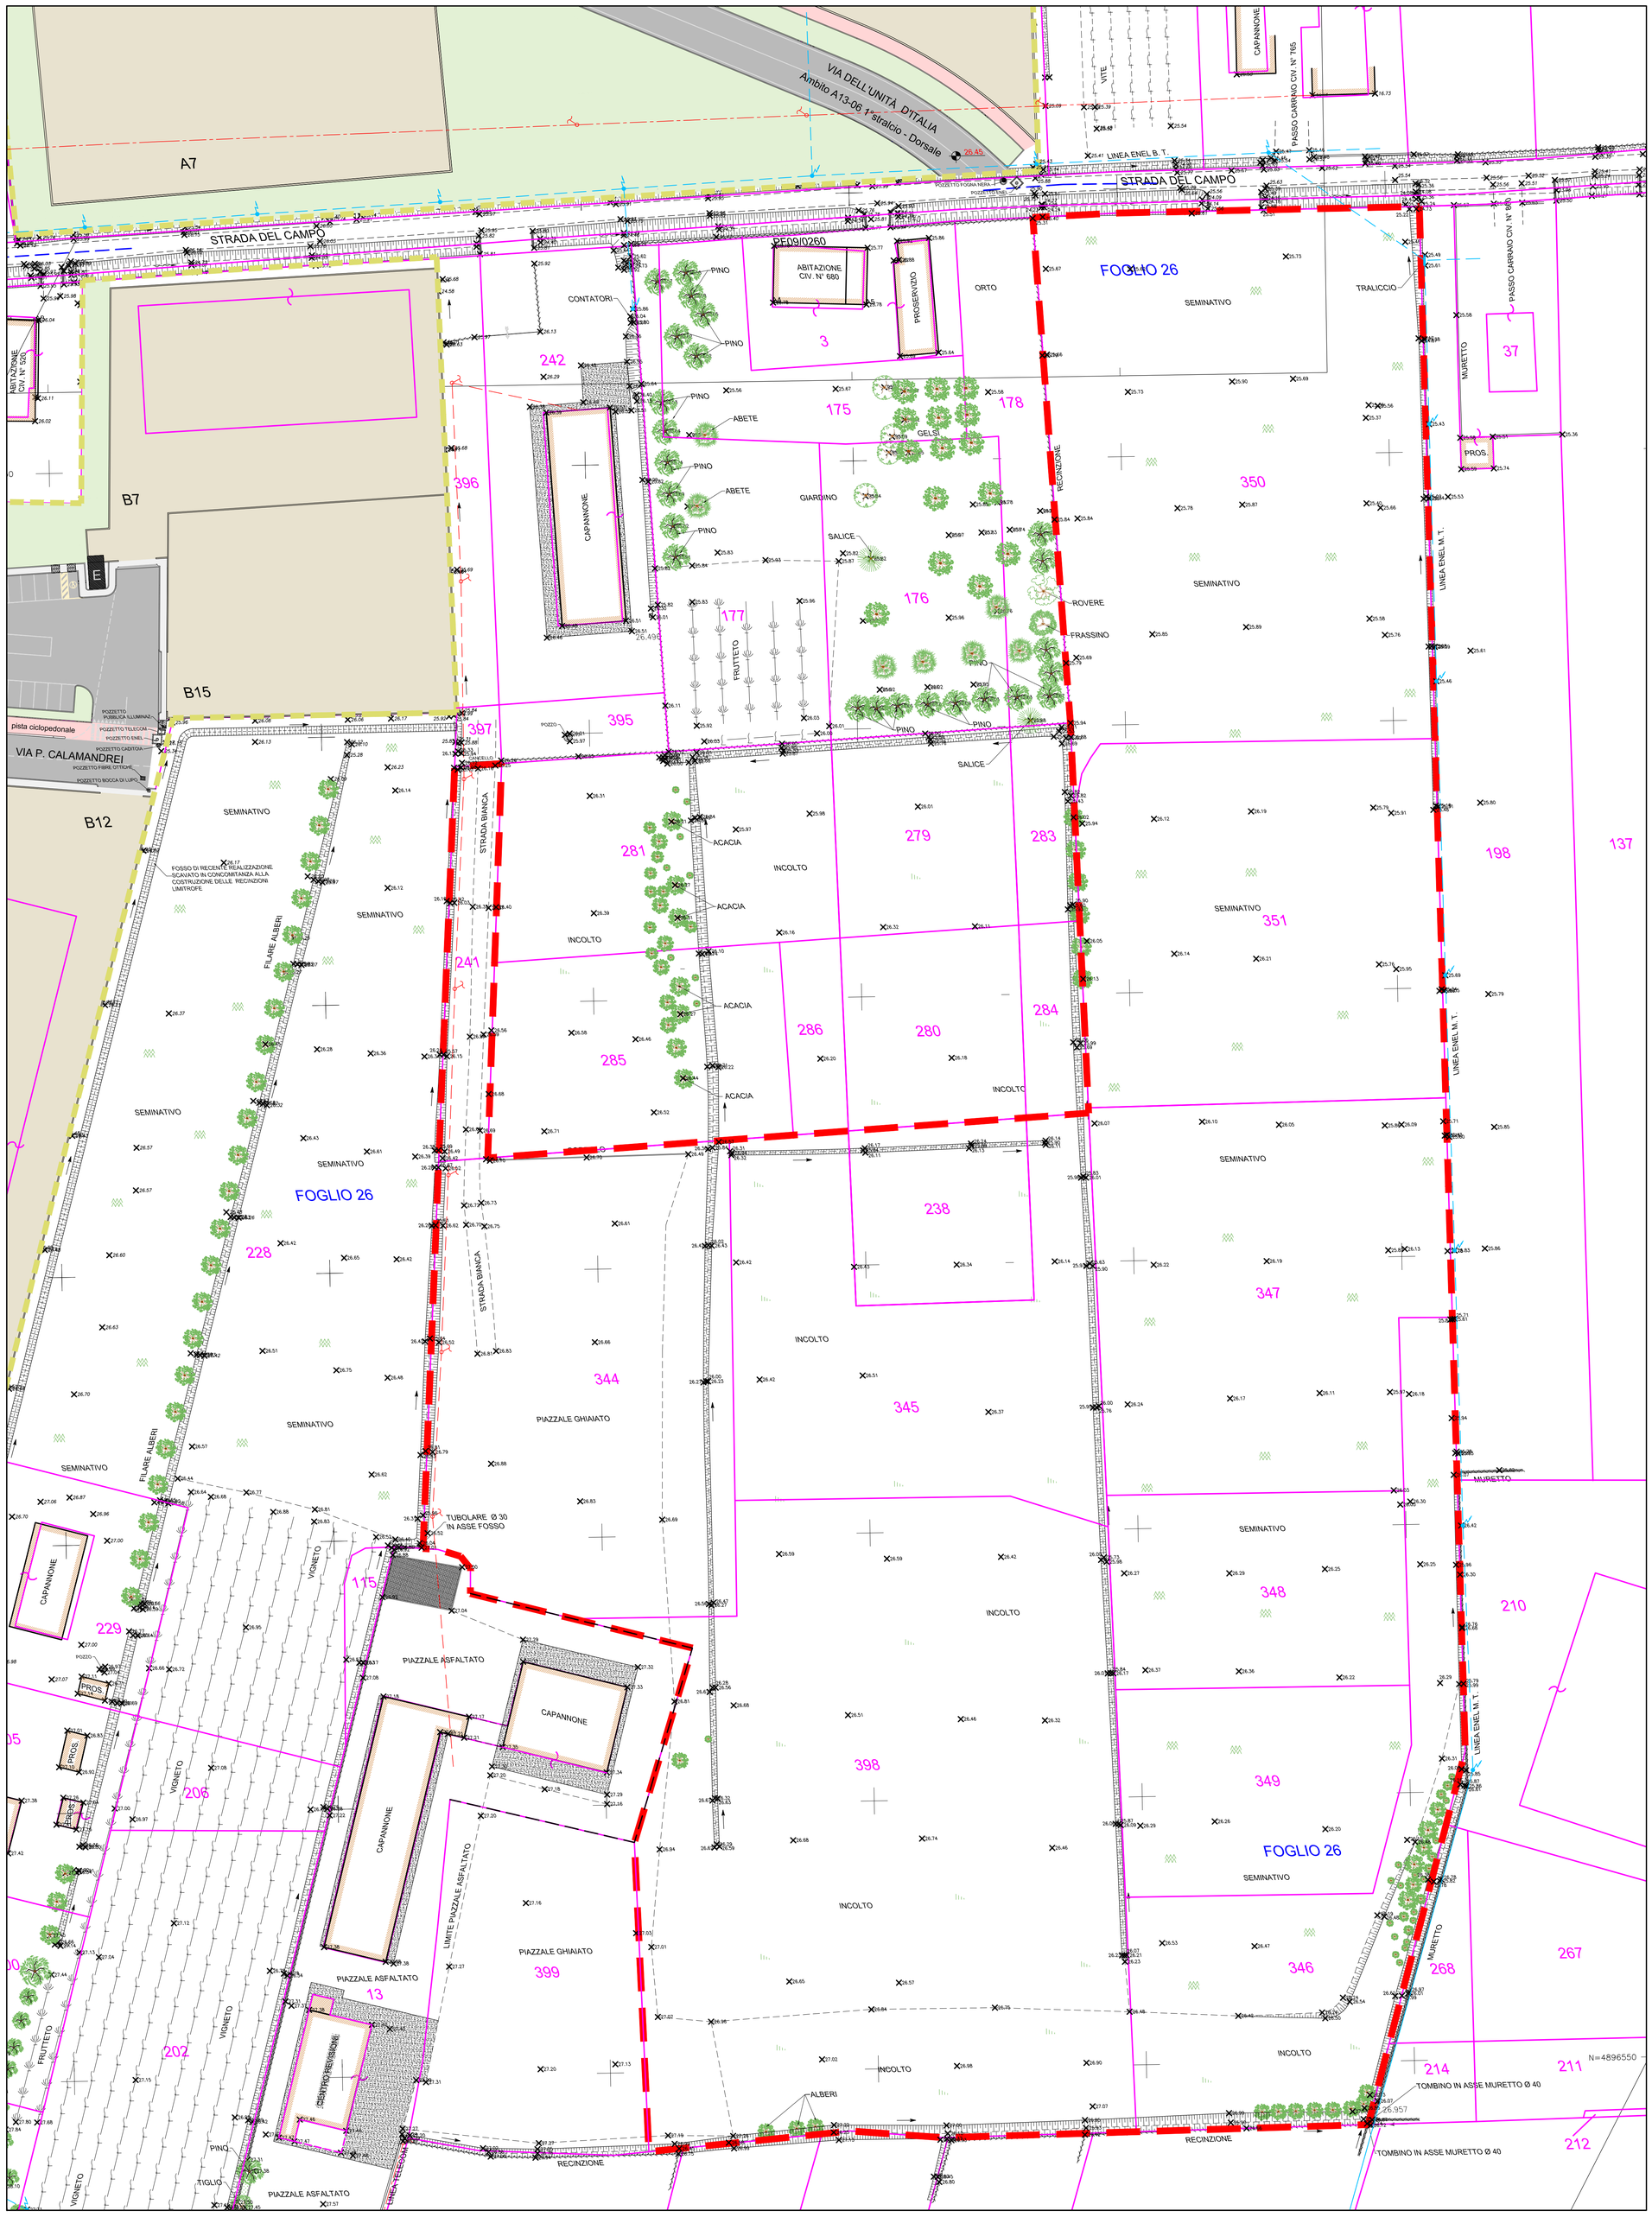

LEGENDA

- LIMITE AREA D'INTERVENTO AMBITO A13-06 2°STRALCIO
- LIMITE AMBITO A13-06 1°STRALCIO (NON OGGETTO DI RILIEVO)
- PARTICELLE CATASTALI
- ALBERO GENERICO
- ABETE
- FICO
- IPPOCASTANO
- NESPOLO
- MANDORLO
- TIGLIO
- SIEPE
- POZZETTO GENERICO
- POZZETTO ACQUA
- POZZETTO BOCCA DI LUPO
- POZZETTO CADITOIA
- POZZETTO FOGNA NERA
- POZZETTO ENEL
- POZZETTO PUBBLICA ILLUMINAZIONE
- POZZETTO TELECOM
- VALVOLA E/O PRESA
- LAMPIONE
- FARO
- LINEA ENEL AEREA
- LINEA ENEL INTERRATA
- EMBRICE
- LINEA TELECOM AEREA
- LINEA TELECOM AEREA (Posizione dei pali approsimativa)

DURANTE I LAVORI DEL 1°STRALCIO SONO STATE POSATE VARIE RETI TECNOLOGICHE, ANCHE LUNGO LA STRADA DEL CAMPO, PER MAGGIORI DETTAGLI VERIFICARE SULLE TAVOLE SPECIFICHE DI OGNI RETE.