

Oggetto: Accordo Operativo ai sensi dell'art. 38 L.R. 24/2017 Piano Urbanistico Attuativo come da scheda n. 16-45-46-49 AMBITO A13-06 2°STRALCIO - Comparto produttivo Melatello		
Progetta: S.I.F. S.r.l. con sede in Forlimpopoli, Via Togliatti 19 ISOLANTI S.r.l. con sede in Forlimpopoli, Via Togliatti 19 EDIL ESTERNI S.r.l. con sede in Forlimpopoli, Via Cardano 2/d ACQUISTI EDDA E BARTOLOMEI DARIO S.n.c. con sede in Forlimpopoli, Via dell'Artigiano 22		
Tipo della tavola	Scala	Tavola n.
RETI GAS E ACQUA	1:500	6d
Data di emissione dicembre 2021 revisione 01		
Progettista meccanico: ennio navacchia viale Fulcieri, 7 - 47121 Forlì tel 3475075548 c.f. NVCNNE451200D04N p.iva. 00804270403 ennio.navacchia@gmail.com		
Progettista: maurizio vitali architetto viale Mattiotti 75 - 47122 Forlì tel 0543/34429 c.f. VTL MRZ 57L05 D7055 p.iva. 01694050409 vitalm@tin.it		
Progettista: roberto santolini ingegnere via O Campori 33/35 - 47034 Forlimpopoli tel 0543/740290 c.f. SNT RRT 51B03 D704D p.iva. 00545570405 robsantolini@gmail.com		

	Area intervento 2° stralcio Ambito A13-06
	Area 1° stralcio Ambito A13-06 - già realizzato
RETE GAS	
	Tubazione rete gas di progetto acciaio DN 200 e DN 300
	Tubazione rete gas di progetto acciaio DN 300 inguainato per attraversamento tratto tombinato dello scolo consorziale
	Allaccio lotti rete gas di progetto in acciaio DN 80 con valvola di intercettazione
	Rete gas realizzata con il 1° stralcio
	Rete gas esistente acciaio DN Ø 80 su Strada del Campo
RETE ACQUA	
	Tubazione rete acqua di progetto PEAD Ø 160 e Ø 200 (tratto inguainato in corrispondenza dell'attraversamento dello scolo consorziale)
	Allaccio lotti rete acqua di progetto PEAD Ø 90 con chiusino (allaccio casa esistente civico n.680 Ø 1"1/2)
	Pozzetto terminale provvisorio allacciamenti
	Intercettazione rubinetto presa per irrigazione
	Idrante
	Pozzetto 80x80 con valvola di lavaggio
	Saracinesca per tubazioni acqua
	Rete acqua realizzata con il 1° stralcio

PARTICOLARI GIUNZIONI


PARTICOLARE 1 	PARTICOLARE 2
PARTICOLARE 3 	PARTICOLARE 4

SEZIONE SCAVO IN SEDE ASFALTATA

PARTICOLARE TUBAZIONE 	PARTICOLARE SARACINESCA
----------------------------------	------------------------------------

STACCHI, PRESA E POZZETTO PER ALLACCI ALLE UTENZE

	1 Collare di derivazione filettato femmina per PE
	2 Giunto in ottone per PE
	3 Tronchetto in PE
	4 Giunto in ottone con ghiera antisiflo per PE
	5 Valvola d'intercettazione a squadra in g.s.
	6 Giunto in ottone con ghiera antisiflo per PE
	7 Chiusino in ghisa per saracinesca tipo tondo
	8 Tubazione in PE
	9 Giunto in ottone a gomito per acciaio-PE
	10 Rubinetto a sfera in ottone femmina, 3/4" con chiusura antigelo, farfalla, passo acqua.
	11 Pozz. prefabbricato in PE completo di chiusino in g.s.
	12 Confine proprietà privata
	13 Ancoraggio cls

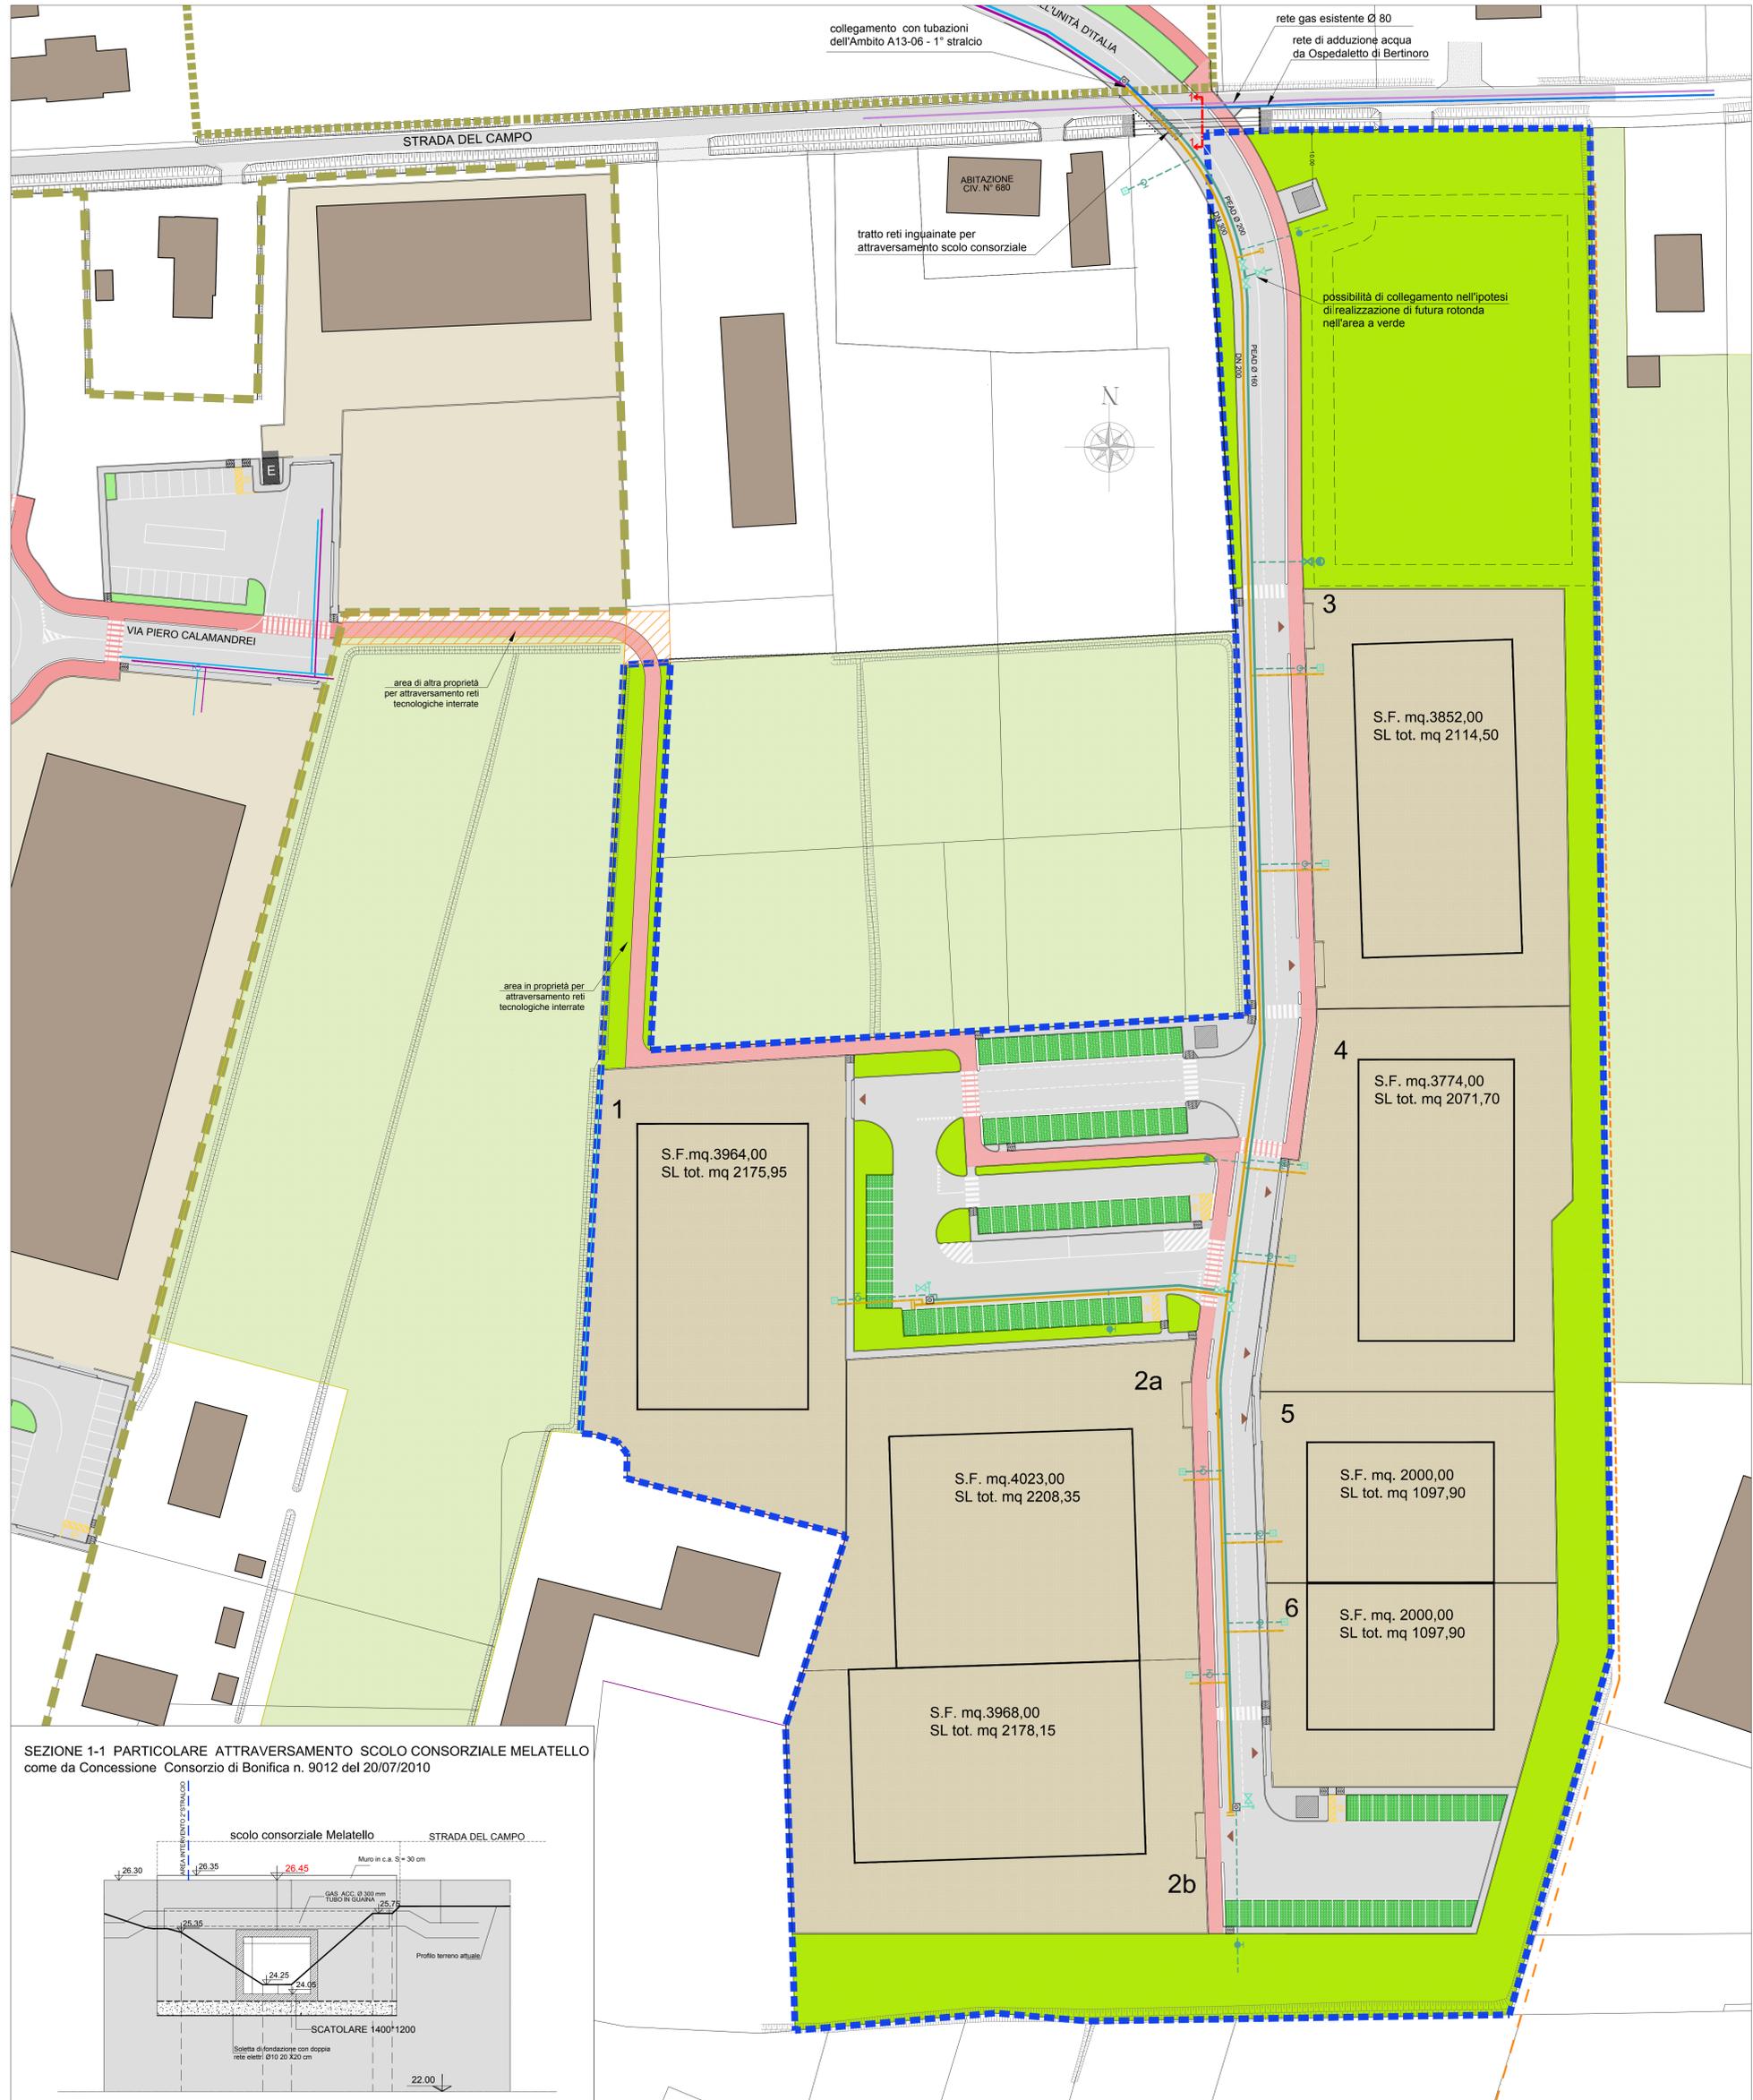

SEZIONE 1-1 PARTICOLARE ATTRAVERSAMENTO SCOLO CONSORZIALE MELATELLO
come da Concessione Consorzio di Bonifica n. 9012 del 20/07/2010

