Comune di Forlimpopoli	Provincia di Forlì-Cesena

Oggetto:

Accordo Operativo ai sensi dell'art. 38 L.R. 24/2017 Piano Urbanistico Attuativo come da scheda n. 16-45-46-49
AMBITO A13-06 2°STRALCIO - Comparto produttivo Melatello

Proprieta':

S.I.F. S.r.l.
con sede in Forlimpopoli, Via Togliatti 19

ISOLANTI S.r.l.
con sede in Forlimpopoli, Via Togliatti 19

EDIL ESTERNI S.r.l.
con sede in Forlimpopoli, Via Cardano 2/d

ACQUISTI EDDA E BARTOLOMEI DARIO S.n.c.
con sede in Forlimpopoli, Via dell'Artigiano 22

Titolo della tavola

VIABILITA' SECONDARIA
PARCHEGGI PUBBLICI E SEZIONE STRADALE

scala: **varie**

Tavola n.: **7**

Data di emissione: **dicembre 2021**
revisione 01

Progettista:

maurizio vitali architetto
viale Matteotti 75 - 47122 Forlì
tel 0543/34429
c.f. VTL MRZ 57L05 D705S
p.iva. 01694060409
vitalim@tin.it

roberto santolini ingegnere
via O.Campri 33/35 - 47034 Forlimpopoli
tel 0543/740290
c.f. SNT RRT 51B03 D704D
p.iva. 00845670405
robsantolini@gmail.com

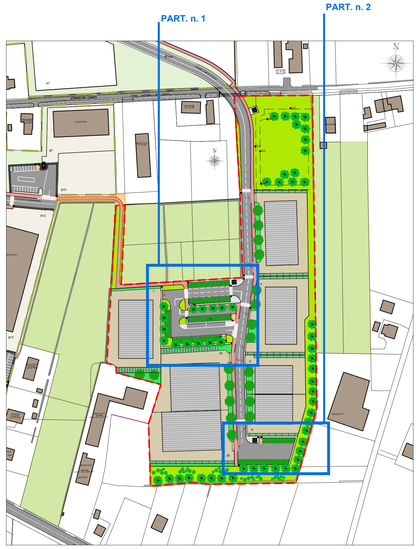

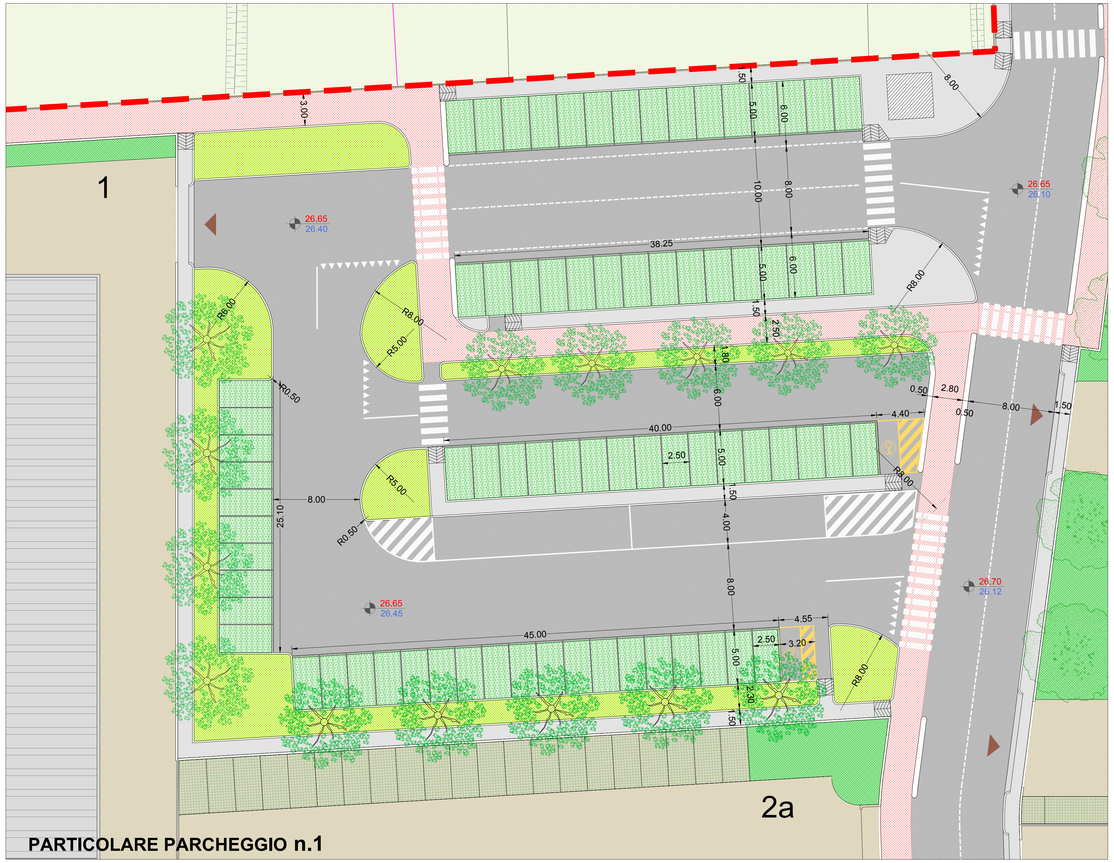

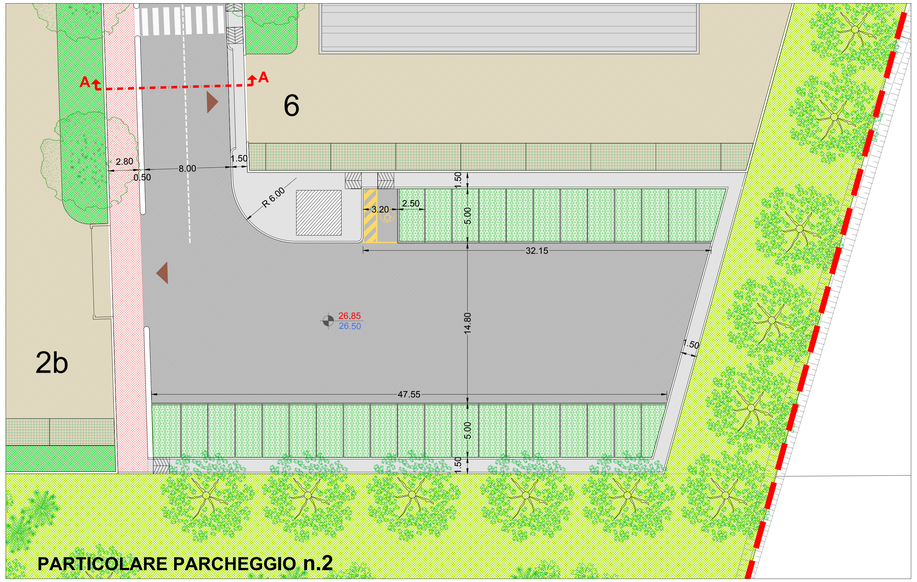

PACCHETTO STRADALE Spessore 75 cm circa scala 1:10

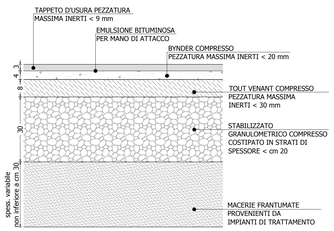

PACCHETTO MARCIAPIEDE Spessore 52 cm scala 1:10

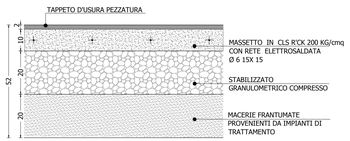

PARTICOLARE CORDOLI scala 1:10

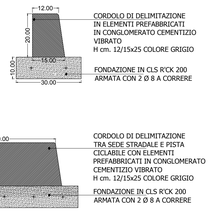
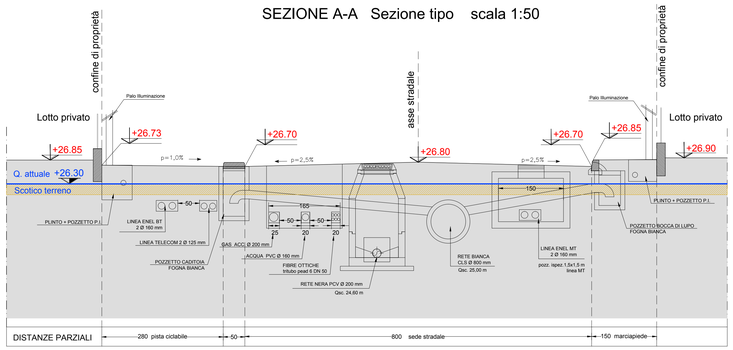
SEZIONE A-A Sezione tipo scala 1:50