Comune di Forlimpopoli | Provincia di Forlì-Cesena

Accordo Operativo ai sensi dell'art. 38 L.R. 24/2017 Piano Urbanistico Attuativo come da scheda n. 51 - AMBITO A12-05 2°STRALCIO - Comparto Residenziale

Proprieta :

Viocar S.p.a.
Via Duca d'Aosta 44 - 47034 Forlimpopoli

Matteini Home S.r.l.
Via Duca d'Aosta 70 - 47034 Forlimpopoli

RILIEVO PLANIALTIMETRICO CON SOVRAPPOSIZIONE FOGLIO CATASTALE

Tavola n. **Tav. 1**
scala 1: 250

Data di emissione
dicembre 2021

Revisione 01
Revisione 02
Revisione 03
Revisione 04

Progettisti:

maurizio vitali architetto
viale Matteotti 75 - 47122 Forlì
tel 0543/34429 fax 0543/376542
c.f. VTL MRZ 57L05 D705S
p.iva 01694960409
vitalim@tin.it

roberto santolini ingegnere
via O.Campri 33/35 - 47034 Forlimpopoli
tel 0543/740290
c.f. SNT RRT 51B03 D704D
p.iva 00845670405
robsantolini@gmail.com

legenda :

- Area 2° stralcio Ambito A12-05
- particelle catatastali

A	pozzetto acquedotto
E	pozzetto enel
	pozzetto bocca di lupo
	lampione
	caditoia
	pozz. fogna bianca
	pozz. fogna nera
	pozz. fogna nera
	pubblica illuminazione
T	pozzetto telecom
	pozzetto generico
	valvola gas / acqua
	linea gas acc. dn 150
	linea acqua pvc dn 160
	fogna bianca
	fogna nera
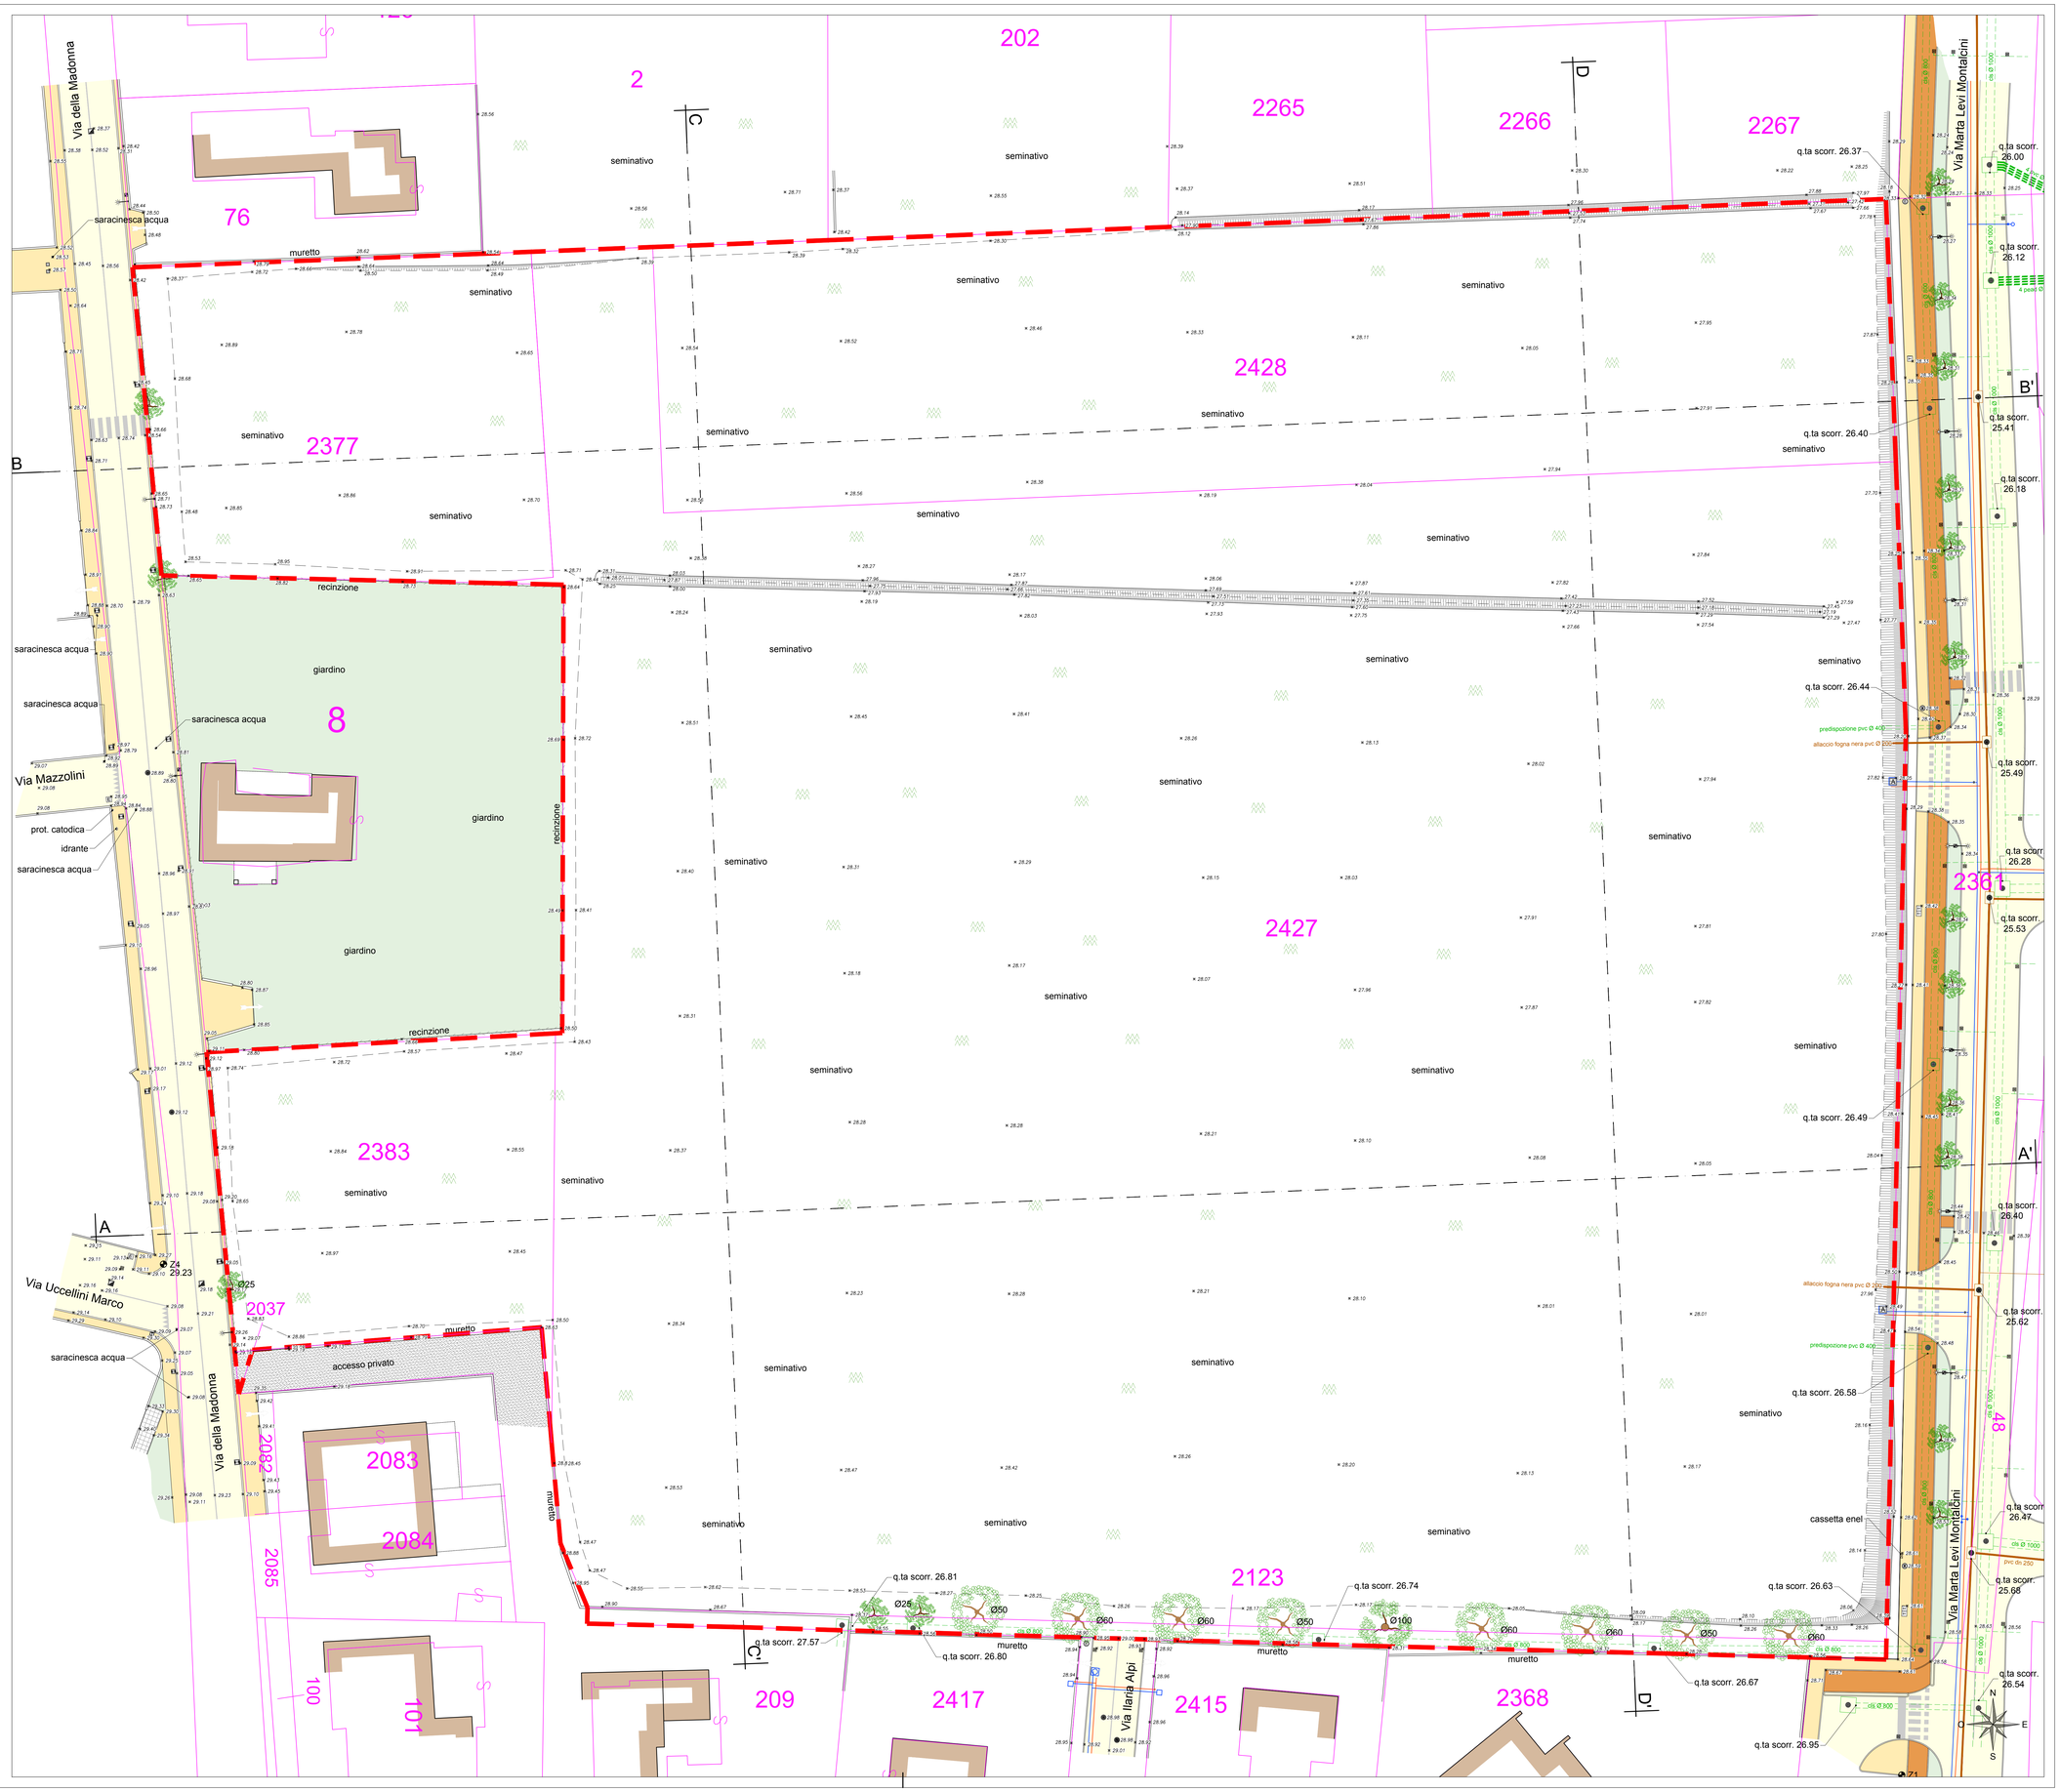
	gelso
	albero generico