Comune di Forlimpopoli | Provincia di Forlì-Cesena

Accordo Operativo ai sensi dell'art. 38 L.R. 24/2017 Piano Urbanistico Attuativo come da scheda n. 51 - AMBITO A12-05 2°STRALCIO - Comparto Residenziale

Proprietà :

Viocar S.p.a.
Via Duca d'Aosta 44 - 47034 Forlimpopoli

Matteini Home S.r.l.
Via Duca d'Aosta 70 - 47034 Forlimpopoli

VIABILITA' SECONDARIA
PARCHEGGI PUBBLICI E SEZIONE STRADALE

Tavola n.
Tav.7
***scala* varie**

Data di emissione
dicembre 2021

Revisione 01
Revisione 02
Revisione 03
Revisione 04

Progettisti:

maurizio vitali architetto
viale Matteotti 75 - 47122 Forlì
tel 0543/34429 fax 0543/376542
c.f. VTL MRZ 57L05 D705S
p.iva. 01694060409
vitalim@tin.it

roberto santolini ingegnere
via O.Campri 33/35 - 47034 Forlimpopoli
tel 0543/740290
c.f. SNT RRT 51B03 D704D
p.iva. 00845670405
robsantolini@gmail.com

Inquadramento generale Ambito A12-05 2°Stalcio scala 1:1000

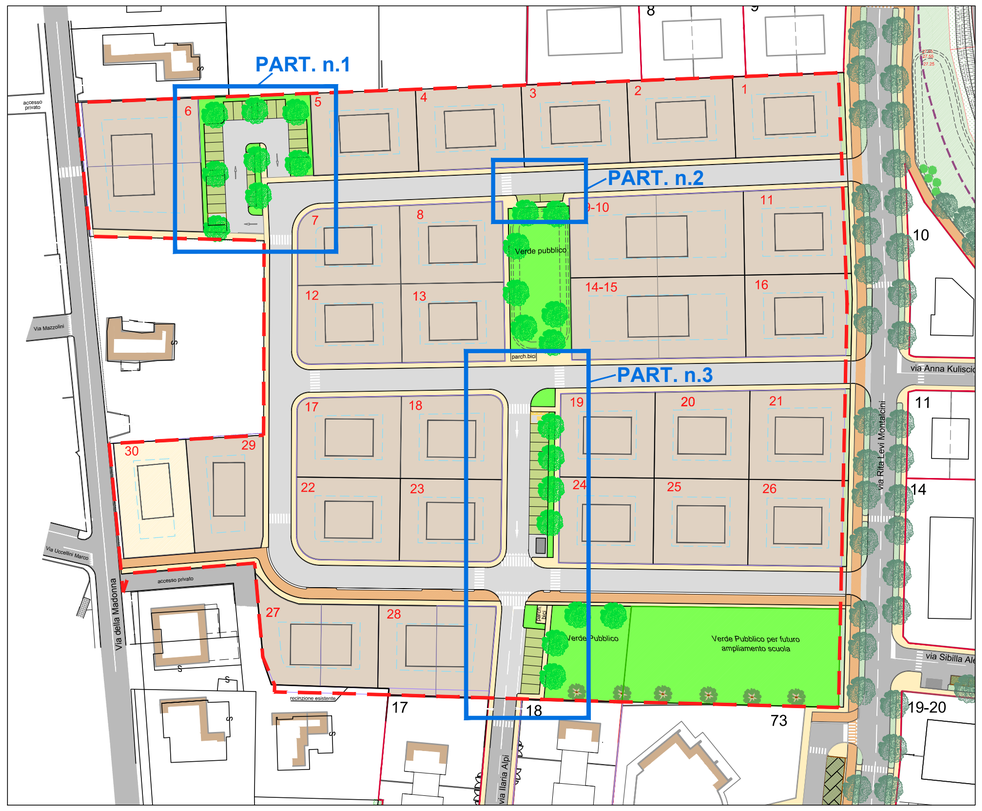

PARTICOLARE PARCHEGGIO n.2 scala 1:200

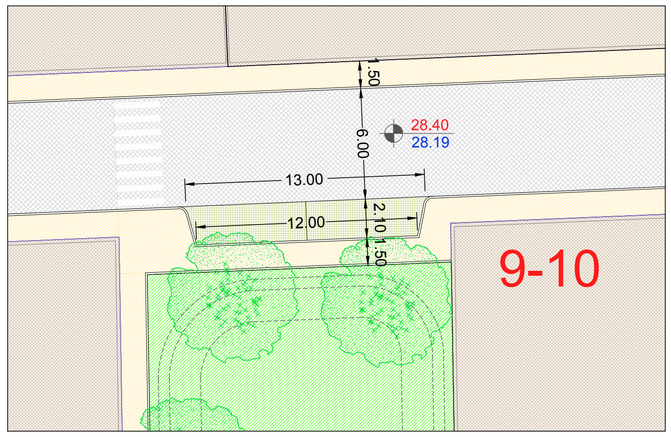

PARTICOLARE PARCHEGGIO n.3 scala 1:200

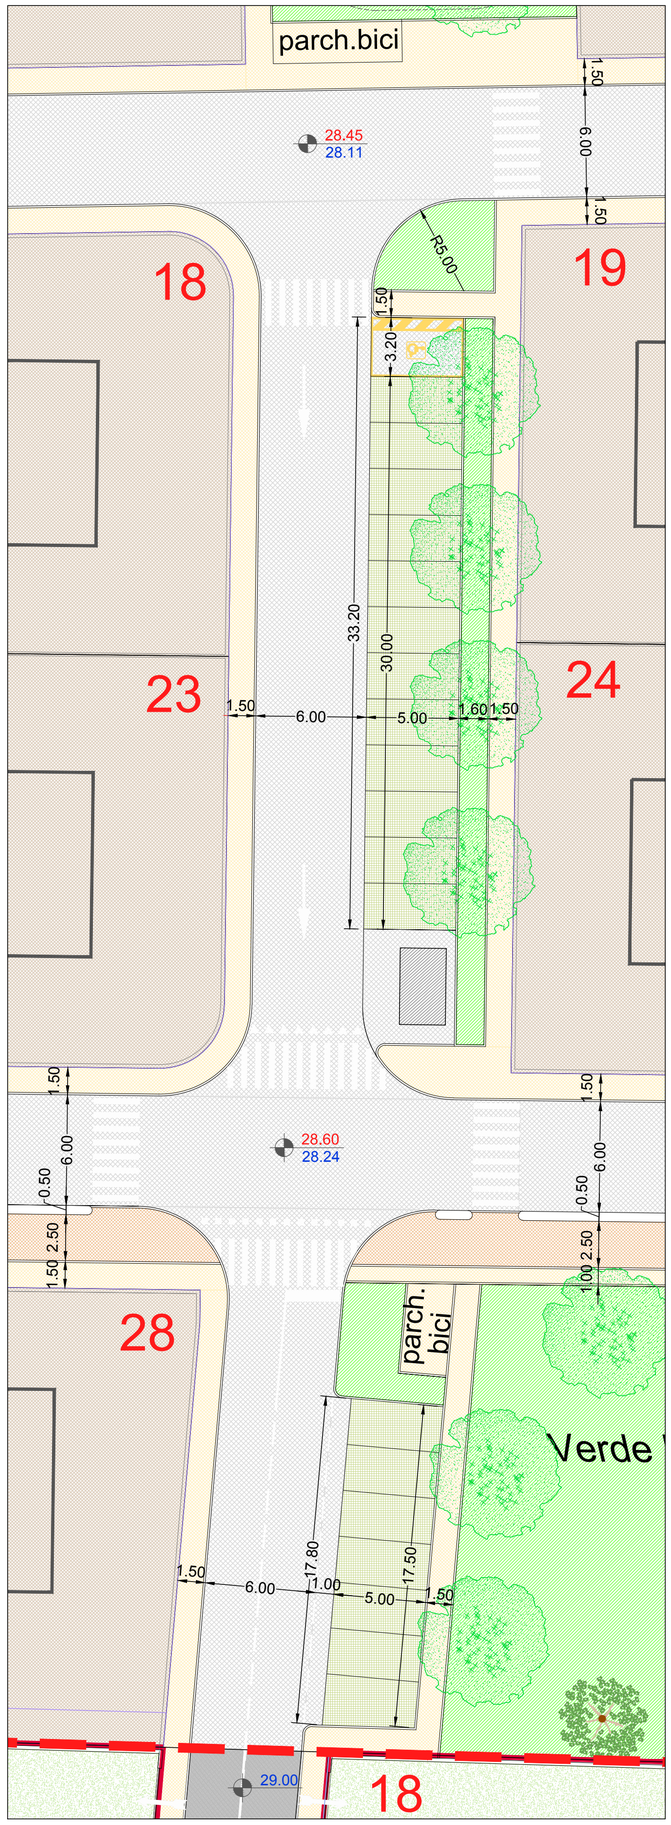

PARTICOLARE PARCHEGGIO n.1 scala 1:200

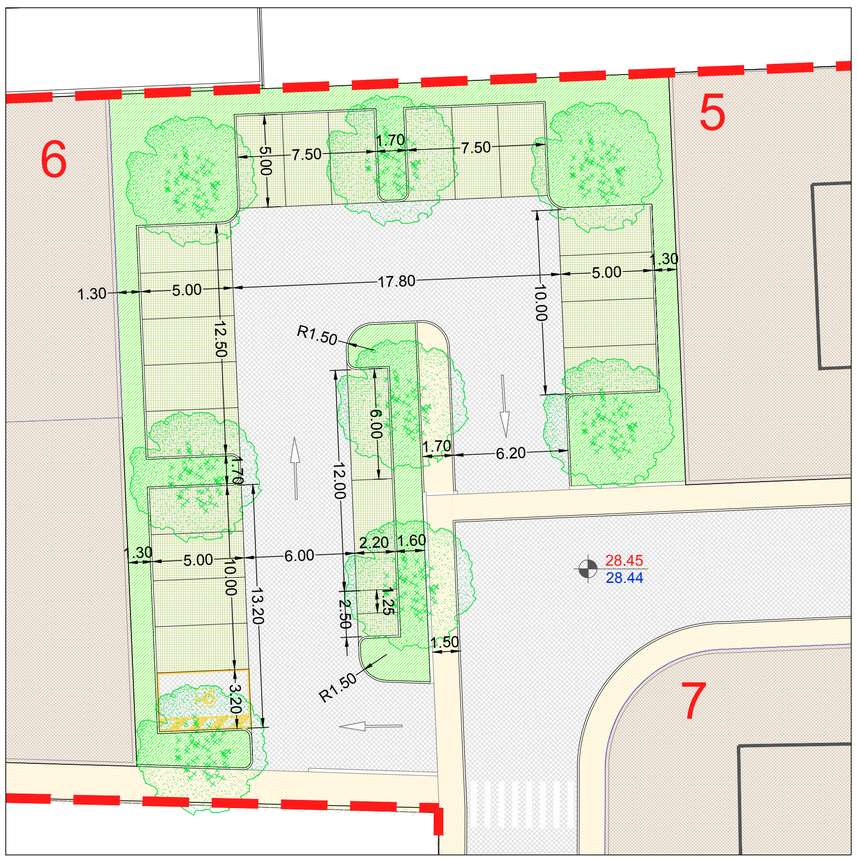

PARTICOLARE PACCHETTO STRADALE E MARCIAPIEDE scala 1:20

PACCHETTO STRADALE spessore cm 73
1_Asfalto - Tappeto d'usura cm 3
2_Bynder cm 10
3_Stabilizzato cm 30
4_Macerie frantumate cm 30 (variabile)

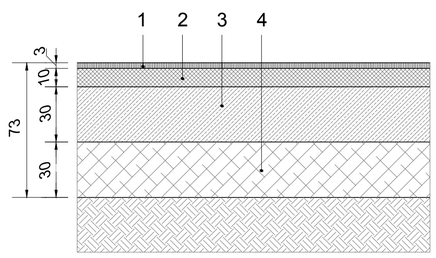

PACCHETTO MARCIAPIEDE spessore cm 60
1_Betonelle con ghiaietto/sabbia cm 10
2_Soletta in c.a. con rete elettrosaldata cm 10
3_Stabilizzato cm 20
4_Macerie frantumate cm 20

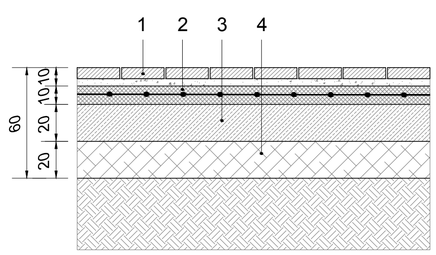
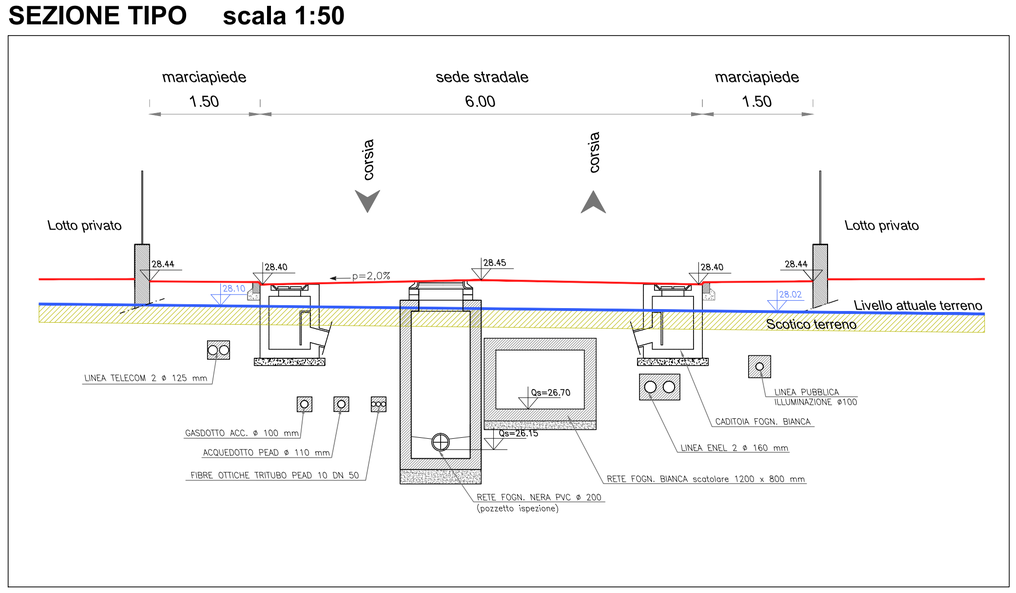
SEZIONE TIPO scala 1:50