Comune di Forlimpopoli

Permesso di costruire Convenzionato per Ambito Consolidato A10.a , Scheda 28 per la realizzazione di unità residenziali

Via Muzio Artesino
(fg. 12 particelle 322,323)

TAV.3

Infrastrutture
(rete acqua, gas, fogne nere)

scala 1:100

AO BRN srl Prot. 9136/2019

29 dicembre 2021

proprietà:
BRN srl
via maestri del lavoro n. 100
p.iva 02695170403
BRN S.r.l. Via Maestri del Lavoro d'Italia, 100 47025 Forlimpopoli (FC) Tel. 0543.745423 - Fax 0543.745423 P.IVA 02695170403

Arch. Silvia Mazza

via cesare battisti 13
47034 forlimpopoli (FC)
archsilviamazza@libero.it
347 3175136

Progettista:

Arch. Silvia Mazza
CF. MZZSLV76H54C573K

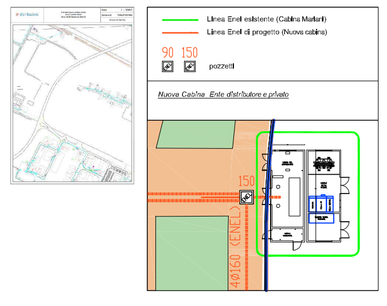

Nuova Cabina realizzate per AO Brn srl ed Iccrea Banca su Via Amendola

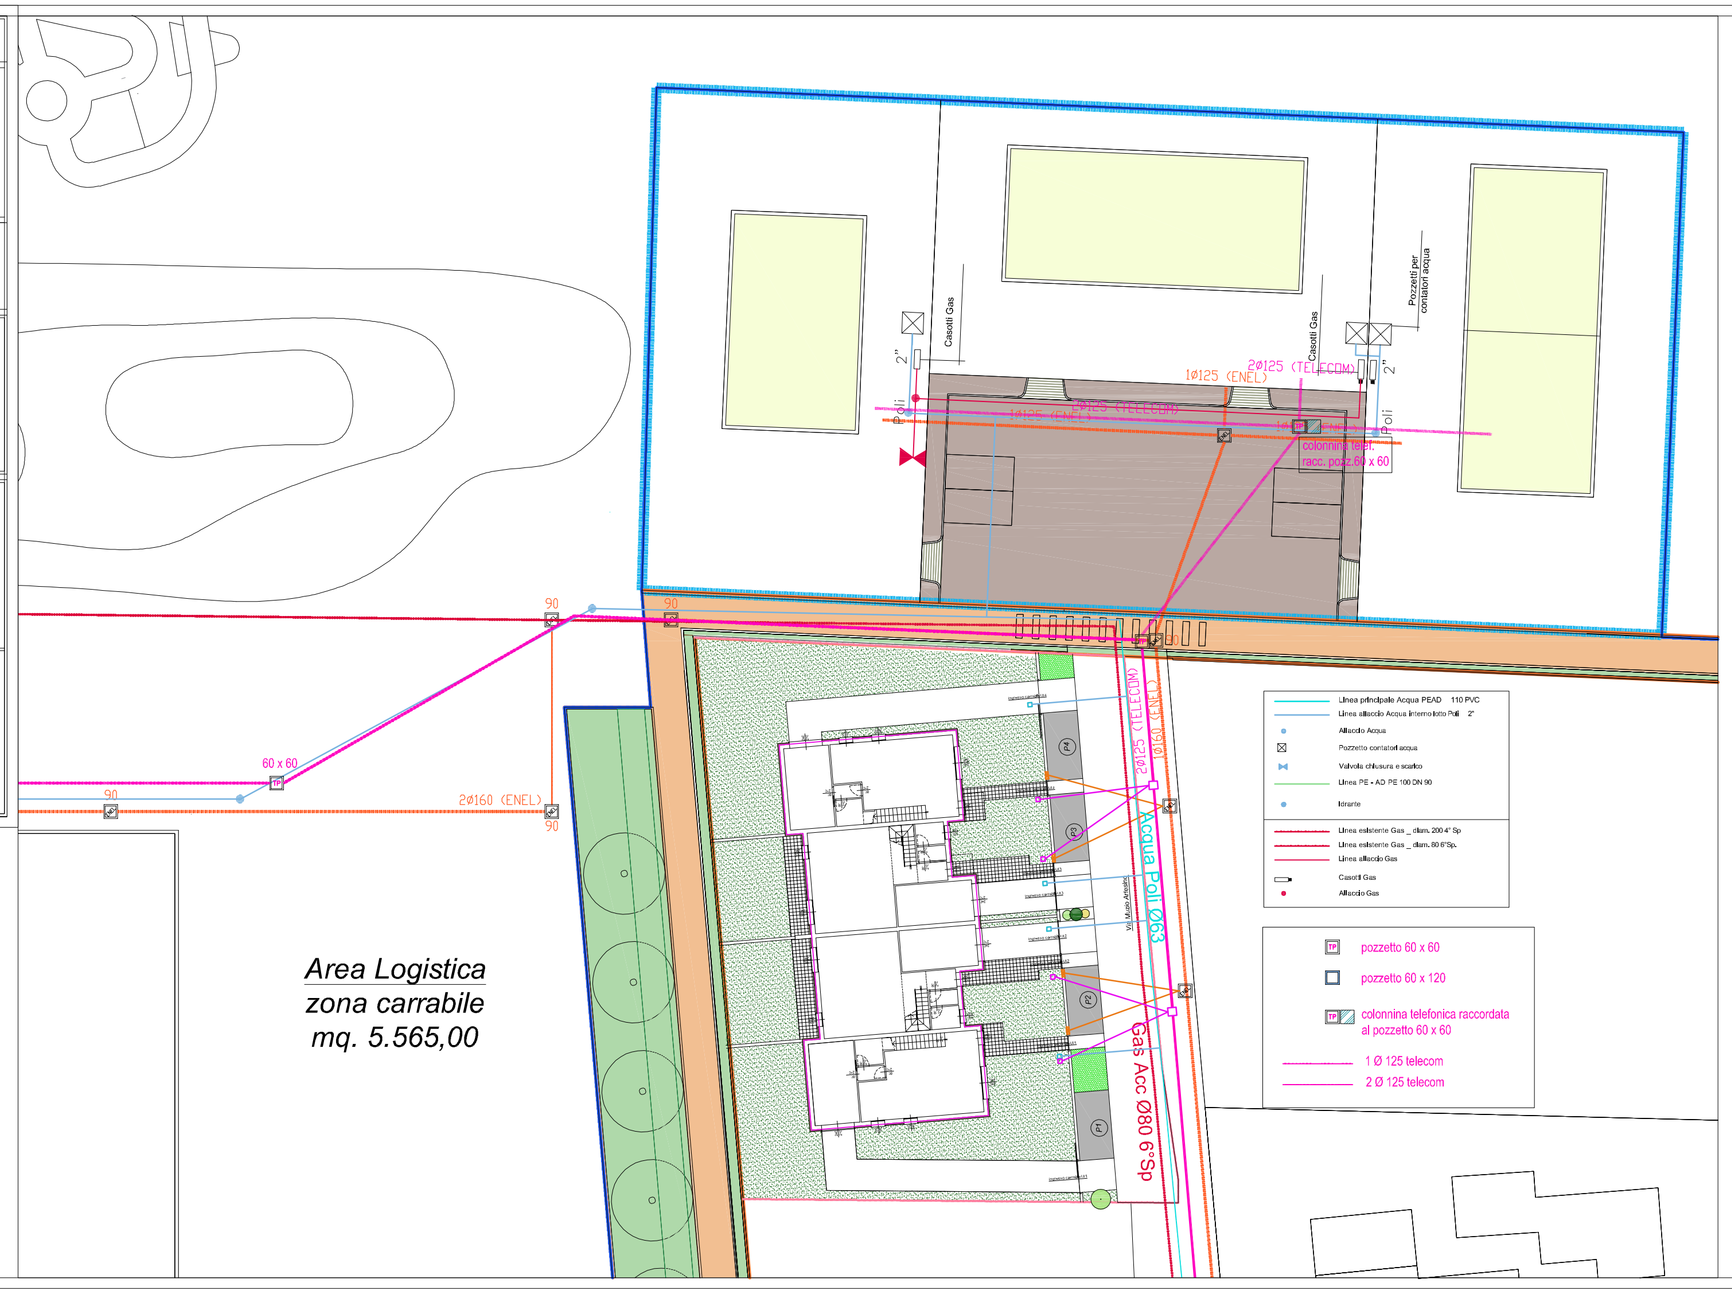
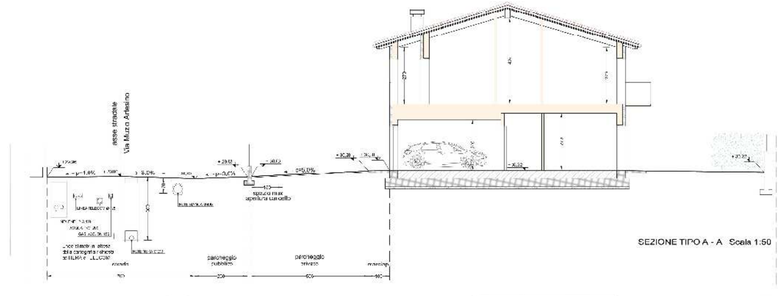
Area Logistica
zona carrabile
mq. 5.565,00