



PROFILI PROSPETTICI A-A

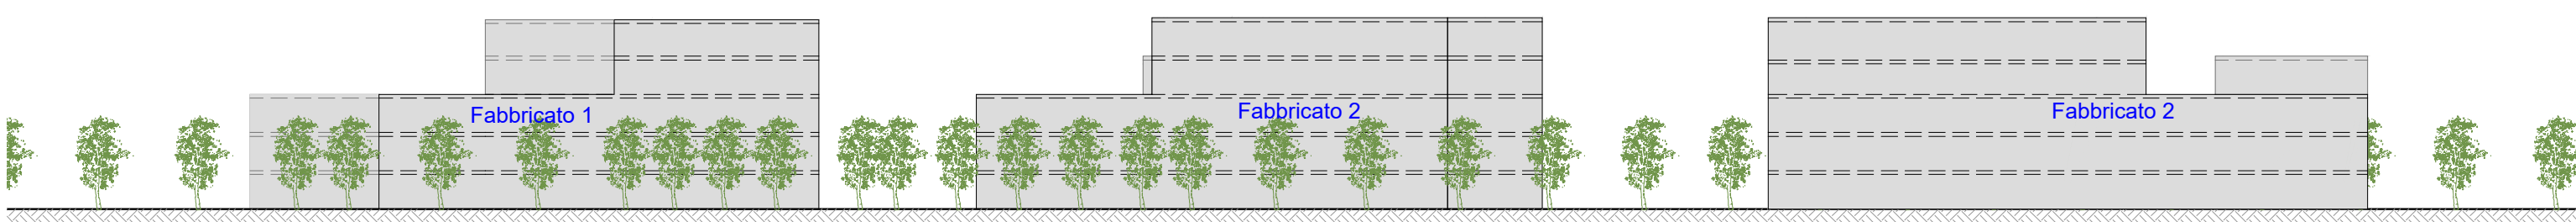


PROFILI PROSPETTICI B-B




PROFILI PROSPETTICI C-C

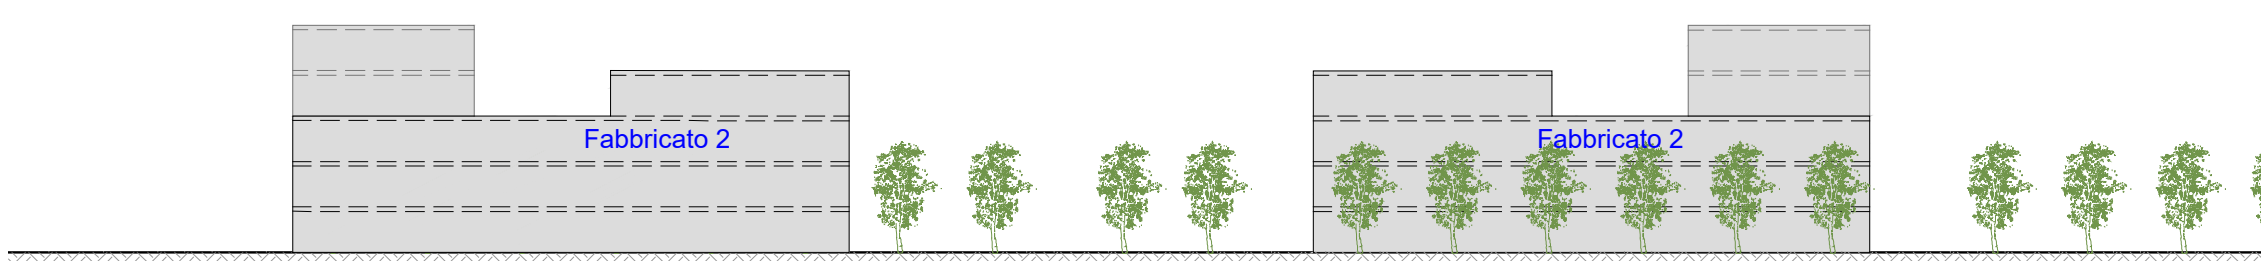


PROFILI PROSPETTICI D-D

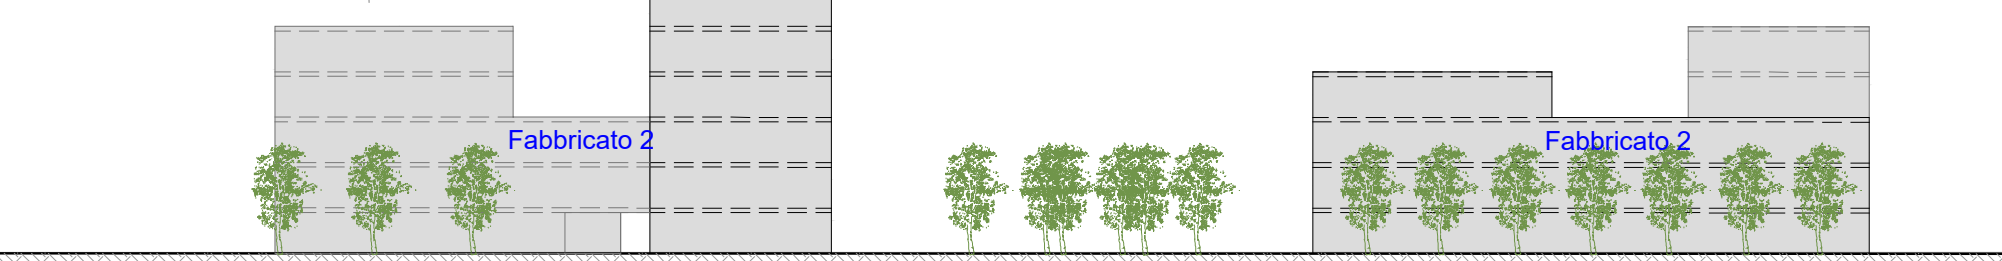


PROFILI PROSPETTICI E-E

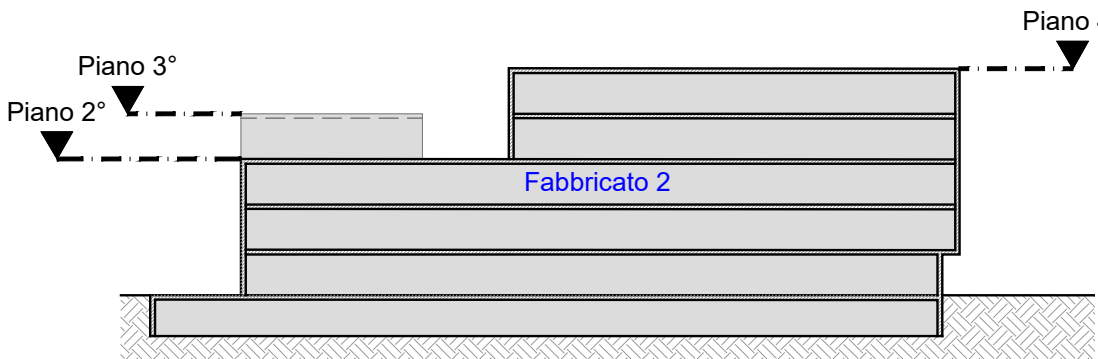

SEZIONE TIPO F-F

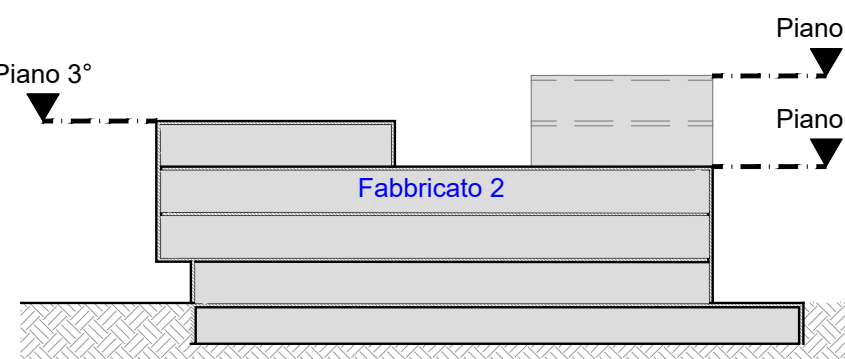

SEZIONE TIPO G-G

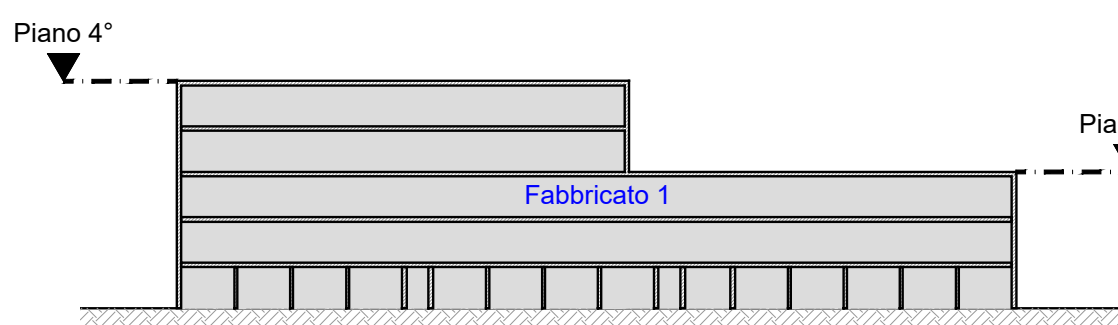

SEZIONE TIPO H-H

C	Luglio '21	Accordo Operativo, Area Ex Orbat_ Adeguamento al Parere COAP			
D	Luglio '21	Accordo Operativo, Area Ex Orbat_ Adeguamento al Parere COAP			
REV.	DATA	DESCRIZIONI	GRAFICA	RESPONSABILE	CONTROLLI
Provincia di Forlì Cesena			Comune di Forlimpopoli		N. ALLEGATO TAVOLA
ACCORDO OPERATIVO					14
ai sensi dell' ATTO DI INDIRIZZO approvato con Delibera di consiglio Comunale n° 72 del 28/11/2018					
AREA EX - ORBAT					PI - 01

Committente:		S.F.I.R. - Società Fondiaria Industriale Romagnola S.r.l. IN LIQUIDAZIONE					
Progettist:		Collaboratori:					
 Ing. Arch. ALBERTO ARVALLI Palazzo Papafava dei Carrarese Via Marziale 59 - 35122 Padova (PD) TEL 049-8774693 FAX 049-8219189							
DATA:		SCALA:					
LUGLIO 2021		1:500					
TITOLO: SCHEMI FUNZIONALI DEI FABBRICATI (attacco a terra, profili prospettici e sezioni tipo) COMPARTO 5							
COMMESSA		LIVELLO		TAVOLA			
59_09_O		PP		EPO	CODICE	ALU/TRV	VERSIONE
				U	PI	01	D

Il presente disegno è di proprietà dei progettisti e non può essere riprodotto né consegnato a terzi senza loro autorizzazione scritta Art.99 L.22/04/1941 N.633