

COMUNE DI FORLIMPOPOLI'

ACCORDO OPERATIVO
AI SENSI DELL' ART. 38 DELLA L.R.
24/17 E s.m.i. LUGLIO 2020

LOCALITA':
Via Giardino
Comune di Forlimpopoli

TAV. 2B
LUGLIO 2022

PROPRIETA':
Gagliardi Ezio nato a Forlimpopoli 23/11/1928
C.F. GGLZEI28S23D705E

SCHEMA AREE DA CEDERE
ART. 7 DELLA CONVENZIONE

STUDIO TECNICO arch. GIACOMO RIVIZZIGNO
PROFESSIONE: ARCHITETTO
INTELLIGENZA ASSOCIATI
CANTIERI 1995/2004
P. IVA: 01661701501
Via Belloni n°24
47034 Forlimpopoli (FC)
Tel. uff. Fax: 0543743229
e-mail: arch.giac@libero.it
C.F. 01661701501
P. IVA: 01661701501



IL PROGETTISTA
Architetto Giacomo Rivizzigno

IL COMMITTENTE

LEGENDA:

DOTAZIONI TERRITORIALI	SUPERFICIE	RETINO
VERDE PUBBLICO	180,00 mq	[Green hatched pattern]
PISTA CICLO PEDONALE	255,00 mq	[Red hatched pattern]
RETE ECOLOGICA	1500,00 mq	[Green diagonal lines]
MARCIAPIEDI	344,00 mq	[Brown hatched pattern]
STRADA NUOVA LOTTIZZAZIONE	630,00 mq	[Grey hatched pattern]
PARCHEGGI	318,00 mq	[Dark grey hatched pattern]
Lotto 0 a discrezione del Comune	412,00 mq S.F.	[Light blue hatched pattern]
PORZIONE DI TERRENO IN CUI NON VIENE REALIZZATA LA STRADA DA CEDERE AL COMUNE	310,00 mq S.L.	[White hatched pattern]

FASCIA DI RISPETTO SCOLO CONSORZIALE

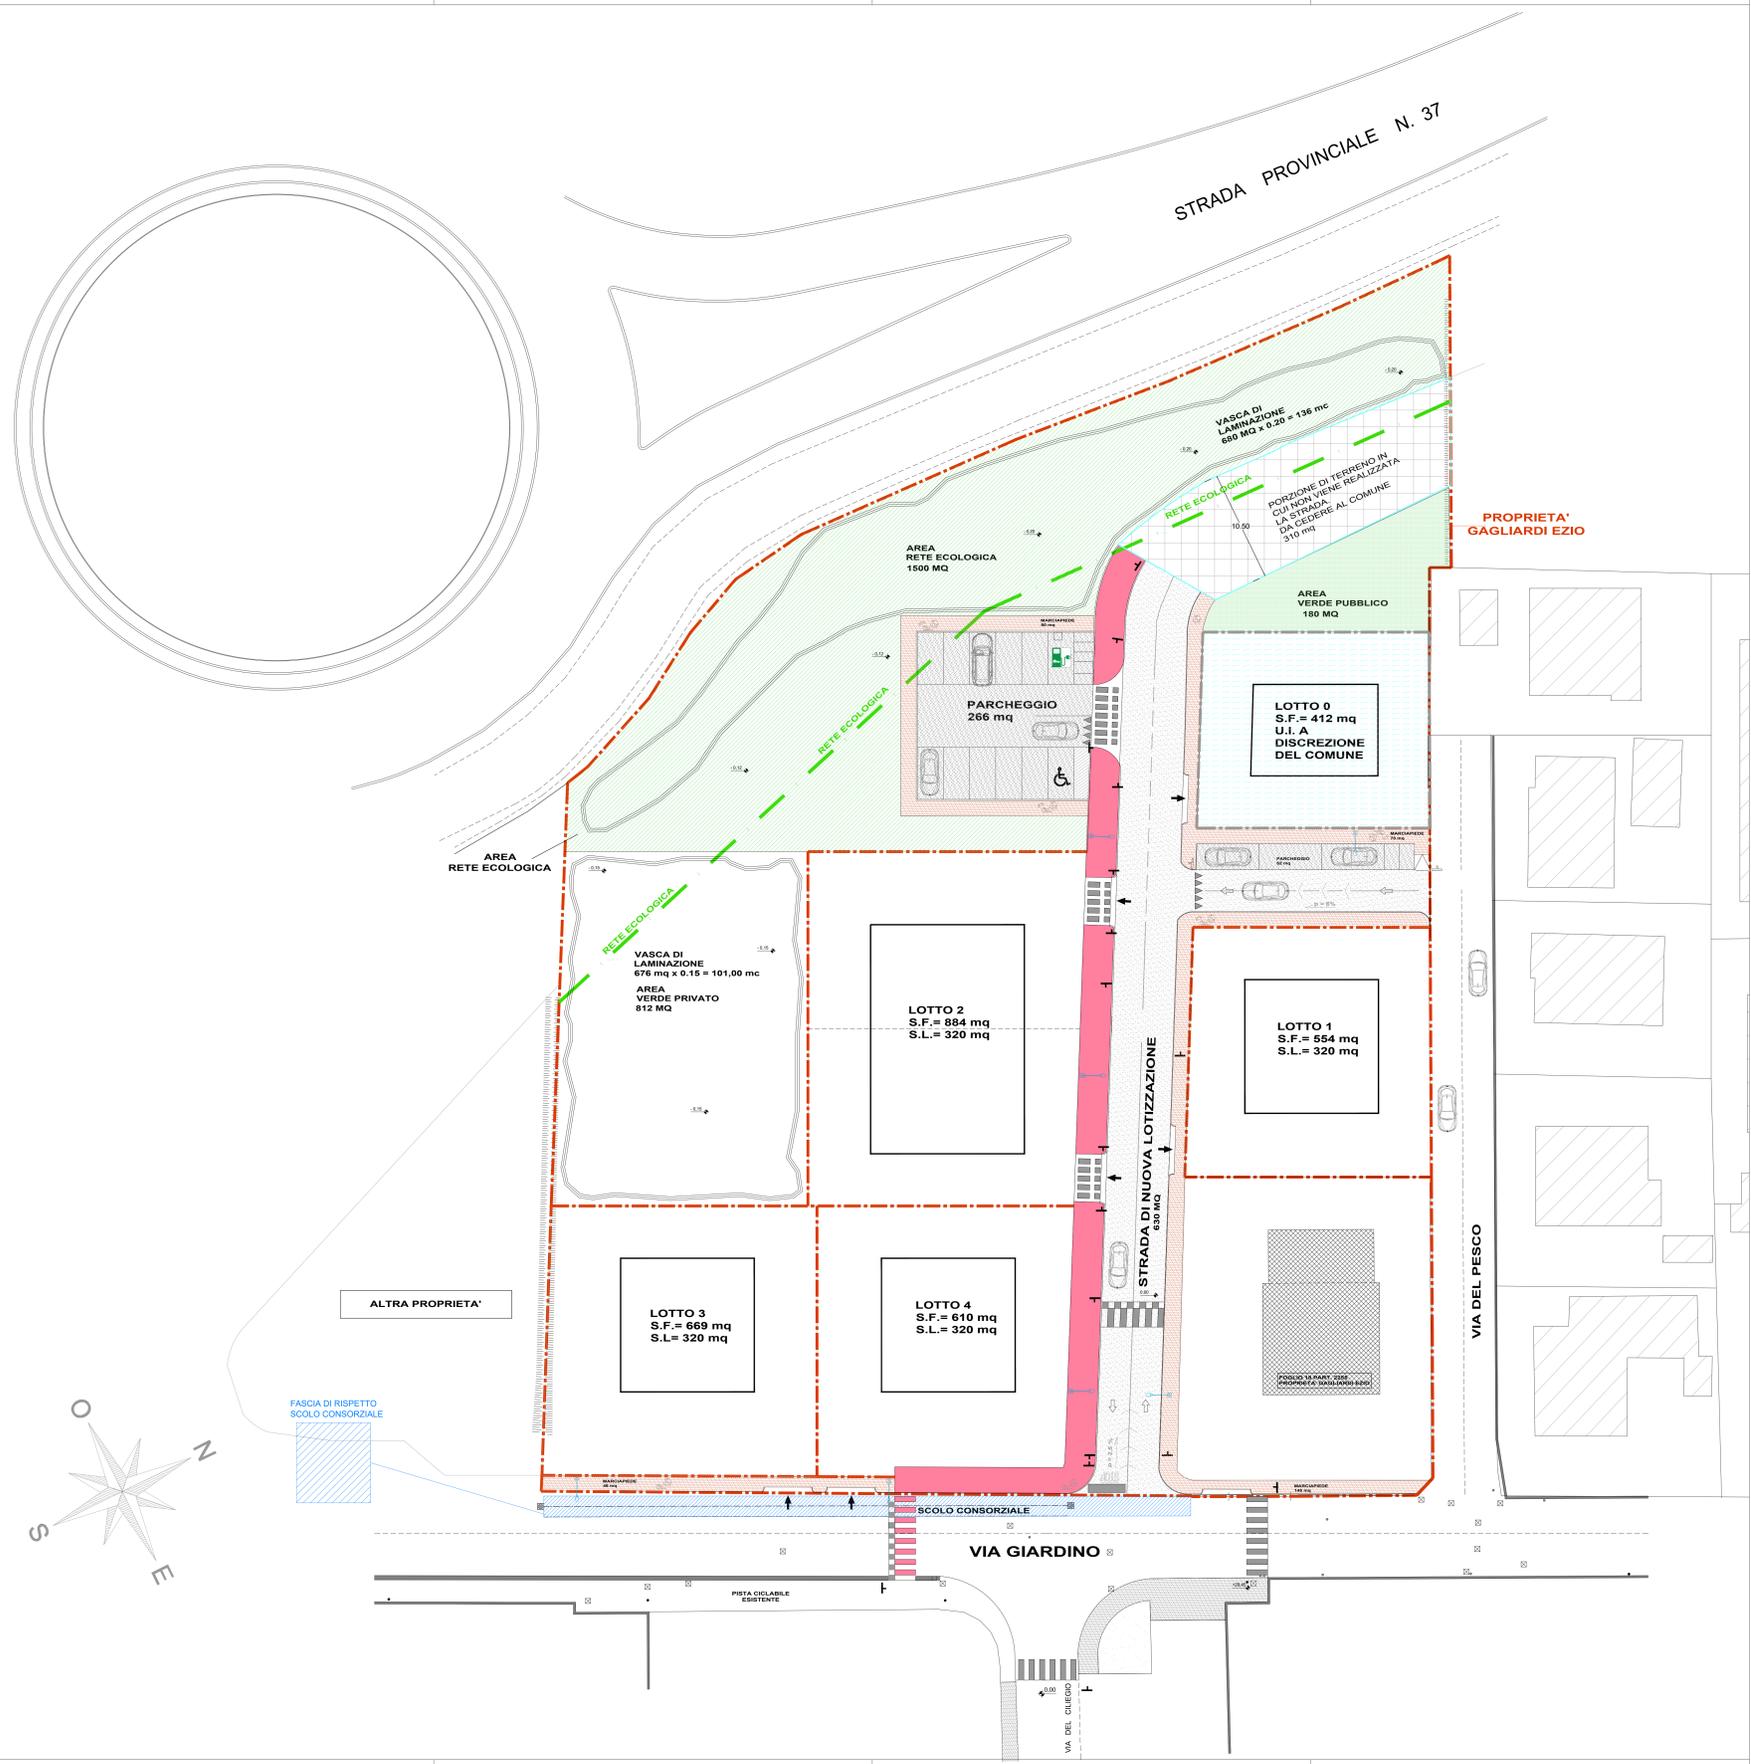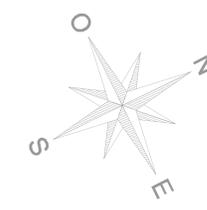

AREA RETE ECOLOGICA 1500 MQ

AREA RETE ECOLOGICA 1500 MQ

AREA VERDE PUBBLICO 180 MQ

PARCHEGGIO 266 mq

LOTTO 0
S.F. = 412 mq
U.I. A DISCREZIONE DEL COMUNE

VASCA DI LAMINAZIONE
676 mq x 0,15 = 101,00 mc
AREA VERDE PRIVATO
812 MQ

LOTTO 2
S.F. = 884 mq
S.L. = 320 mq

LOTTO 1
S.F. = 554 mq
S.L. = 320 mq

LOTTO 3
S.F. = 669 mq
S.L. = 320 mq

LOTTO 4
S.F. = 610 mq
S.L. = 320 mq

ALTRA PROPRIETA'

FASCIA DI RISPETTO SCOLO CONSORZIALE

SCOLO CONSORZIALE

VIA GIARDINO

STRADA DI NUOVA LOTTIZZAZIONE
630,00 MQ

STRADA PROVINCIALE N. 37

VIA DEL PESCO

PROPRIETA' GAGLIARDI EZIO

VIA DEL CILEGNO

PISTA CICLABILE ESISTENTE