

COMUNE DI FORLIMPOPOLI'

**ACCORDO OPERATIVO
AI SENSI DELL' ART. 38 DELLA L.R.
24/17 E s.m.i. LUGLIO 2020**

LOCALITA':
Via Giardino
Comune di Forlimpopoli

TAV. 7
LUGLIO 2022

PROPRIETA':
Gagliardi Ezio nato a Forlimpopoli 23/11/1928
C.F. GGLZEI28S23D705E

**PLANIMETRIA GENERALE
INQUADRAMENTO LOTTIZZAZIONE E
NUOVA VIABILITA'** scala 1:200
SEZIONE STRADALE SCALA 1:50
IMPIANTO TELECOM

STUDIO TECNICO arch. GIACOMO RIVIZZIGNO
Via Belloni n°24
47034 Forlimpopoli (FC)
Tel. 0543/712329
Fax. 0543/712329
e-mail: arch.giac@bano.it
C.F. RIV. GIOR. RIVIZ. 01942
P.I.A. 0360738045

IL PROGETTISTA
Architetto Giacomo Rivizzigno

IL COMMITTENTE

LEGENDA

○	Colonnina
□	Pozzetti 125x80 con chiusino 60x120
□	Pozzetti 90x70 con chiusino 60x60
—	Linea Telecom Ø125
■	Pozzetti esistenti



LOTTO N.	FORNITURE TELECOM
1	3
2	1
A	a discrezione del Comune
3	3
4	3
TOTALE	10

- LEGENDA:**
- Confine catastale di proprietà (identificazione dei lotti)
 - - - Distanza confine catastale 30 metri Strada Provinciale
 - Fascia di rispetto (RUE)
 - rete ecologica (RUE)
 - +0.00 Quote altimetriche


Fosso esistente

- | | |
|---|---|
| REALIZZAZIONE STRADA DI NUOVA LOTTIZZAZIONE | REALIZZAZIONE PARCHEGGI AD USO PUBBLICO |
| REALIZZAZIONE VERDE PUBBLICO | LOTTO A DISCREZIONE DEL COMUNE |
| REALIZZAZIONE VERDE PRIVATO | LOTTE EDIFICABILI |


AREA RETE ECOLOGICA

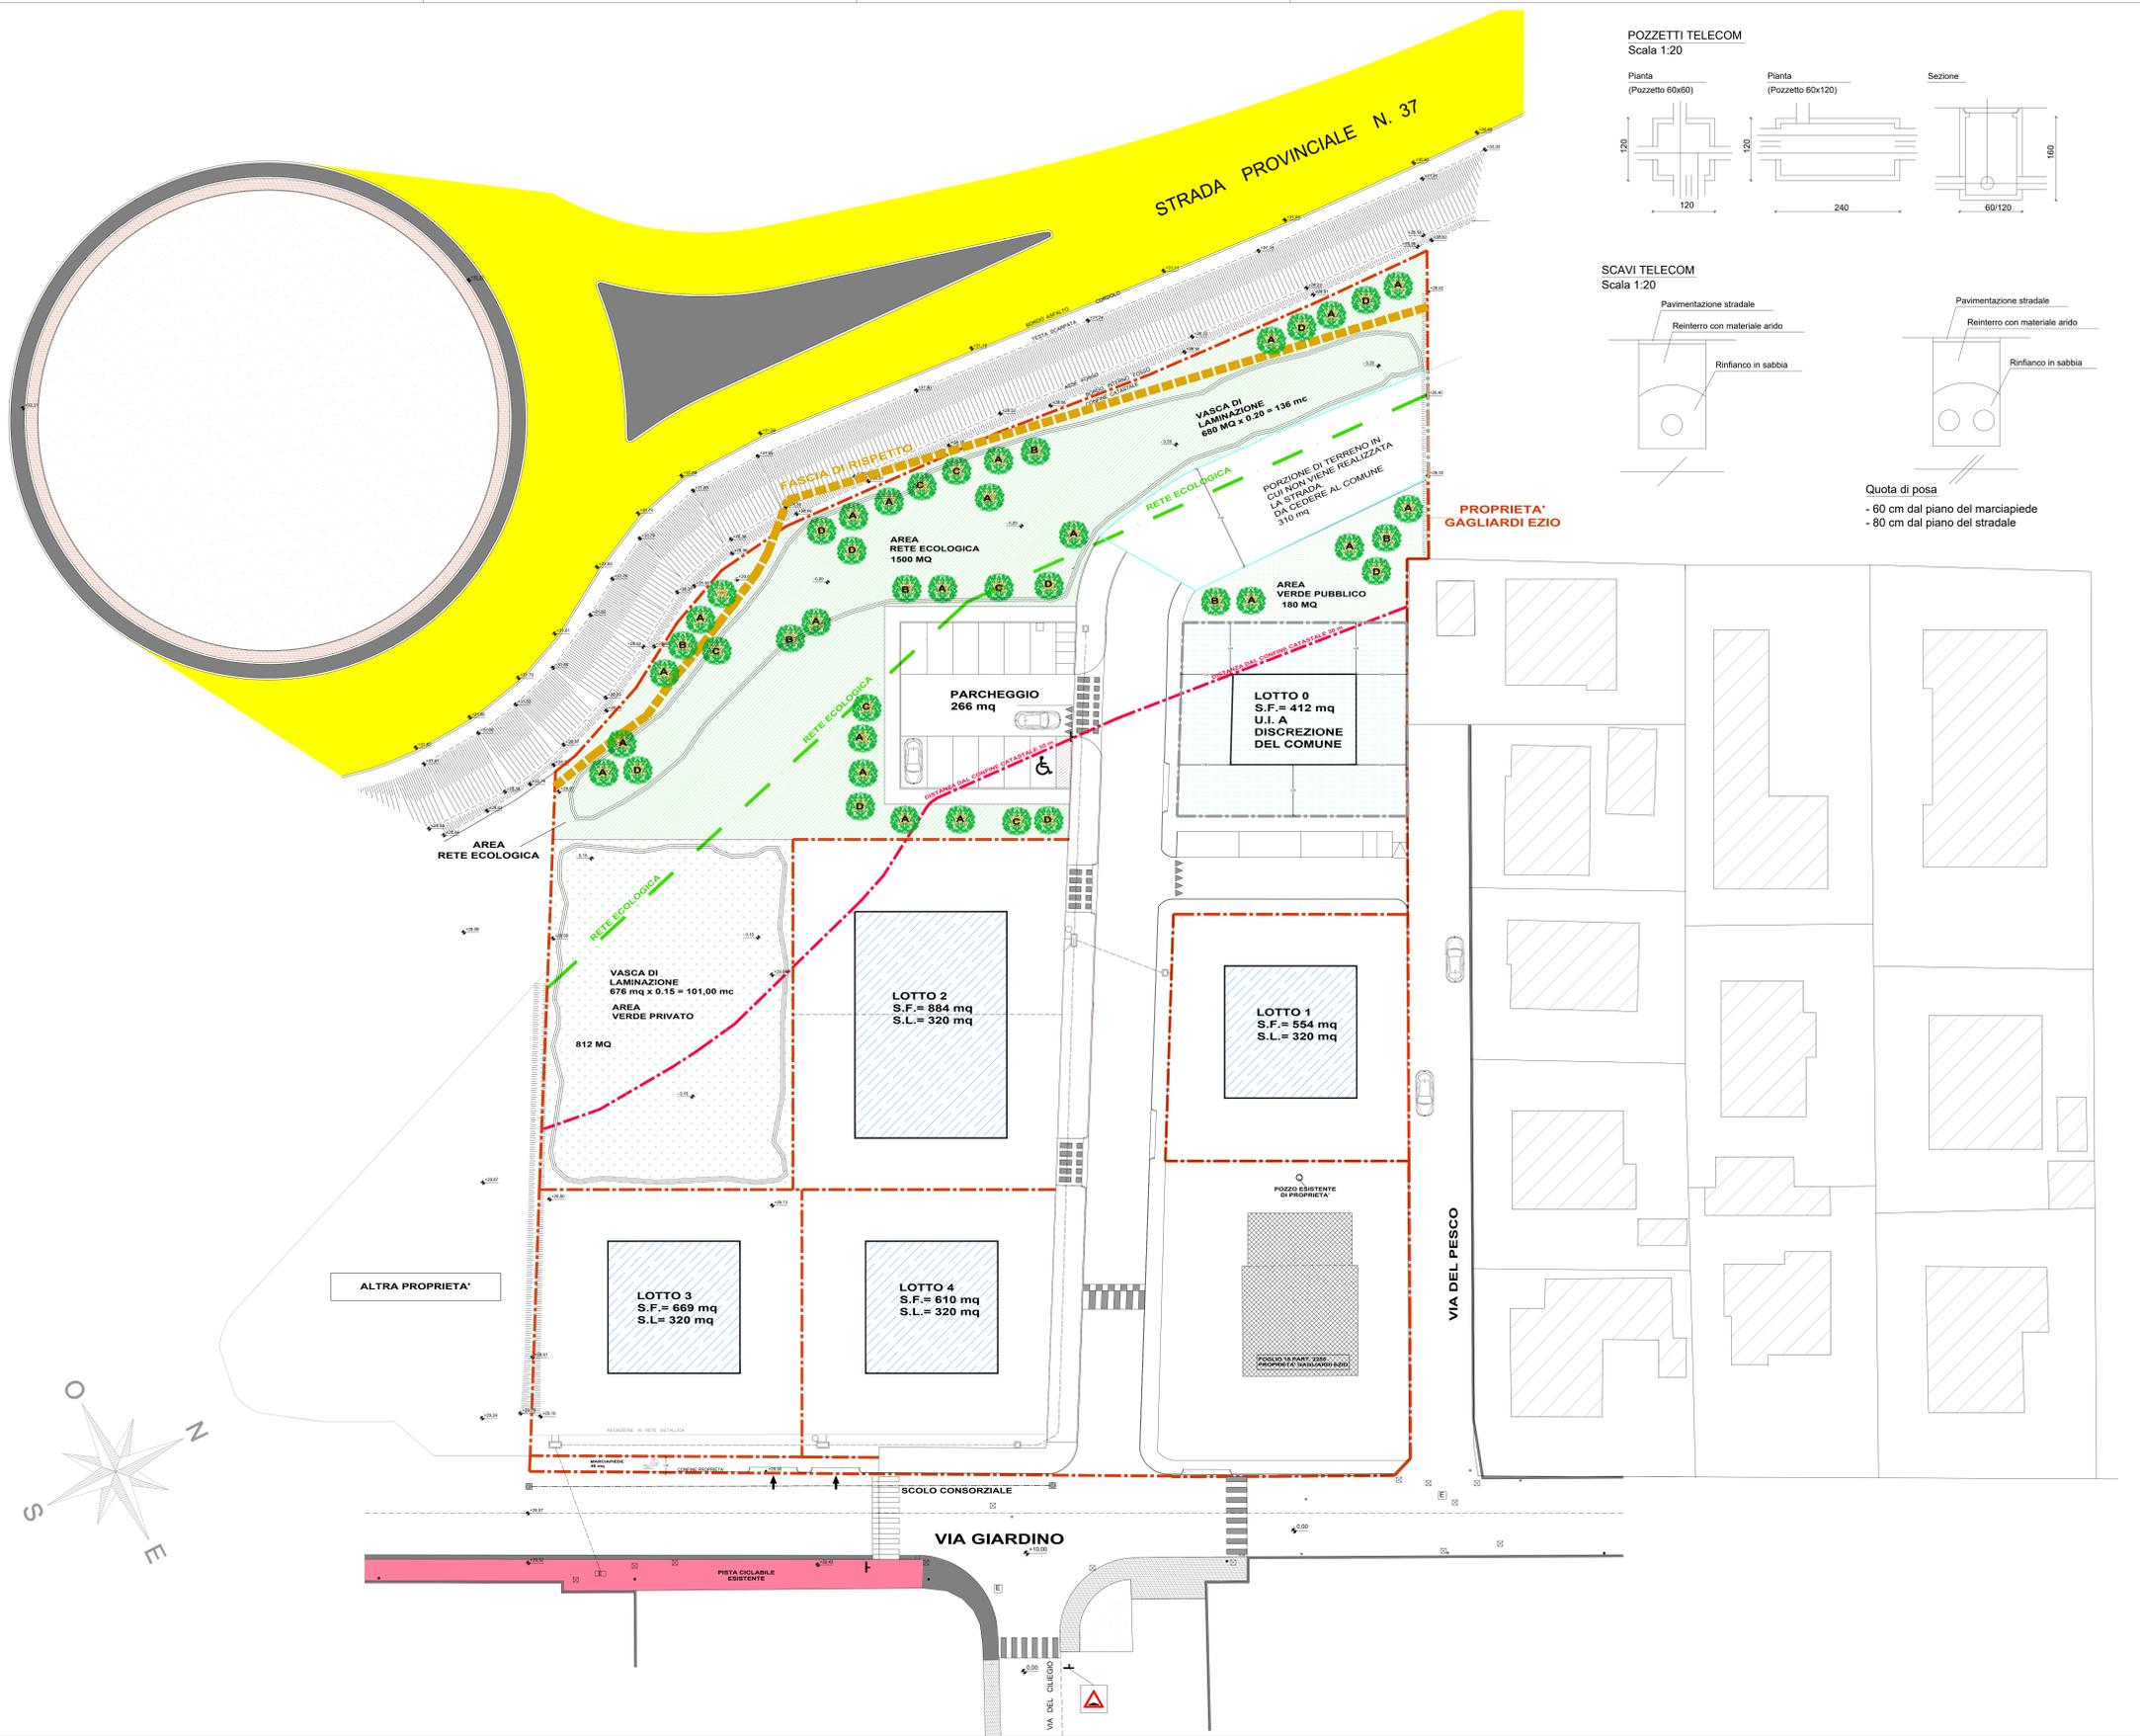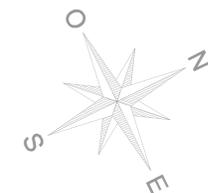

POZZETTI TELECOM
Scala 1:20

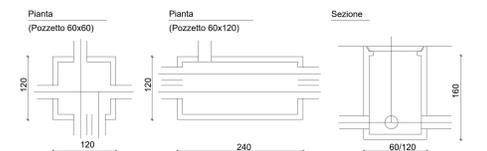

SCAVI TELECOM
Scala 1:20

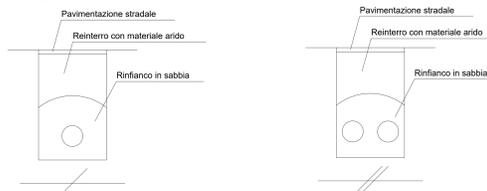

Quota di posa
- 60 cm dal piano del marciapiede
- 80 cm dal piano del stradale