Comune di Forlimpopoli | Provincia di Forlì-Cesena

**INTEGRAZIONE Accordo Operativo ai sensi dell'art. 38 L.R. 24/2017 Piano Urbanistico Attuativo come da scheda n. 51 - AMBITO A12-05 2°STRALCIO - Comparto Residenziale presentato il 31/12/2021 prot.n. 23987-23989-23990-23991 e successive integrazioni**

Proprietà :

**Viocar S.p.a.**
Via Duca d'Aosta 44 - 47034 Forlimppoli

**Matteini Home S.r.l.**
Via Duca d'Aosta 70 - 47034 Forlimppoli

## RETE FOGNATURA BIANCA E NERA

Tavola n.
**6e-Int_S**
***scala* 1: 500**

Data di emissione
***dicembre 2021***
Revisione 01
***agosto 2022***
Revisione 02
***novembre 2022***
Revisione 03
Revisione 04


Progettista idraulico: **massimo plazzi ingegnere**
viale Maceo Casadei 19 - 47121 Forlì
tel 347 2515629
c.f. PLZ MSM 68B25 E730G
p.iva. 02541030405
pride3@hotmail.it

Progettisti:

**maurizio vitali architetto**
viale Matteotti 75 - 47122 Forlì
tel 0543/34429
c.f. VTL MRZ 57L05 D705S
p.iva. 01694060409
vitalim@tin.it
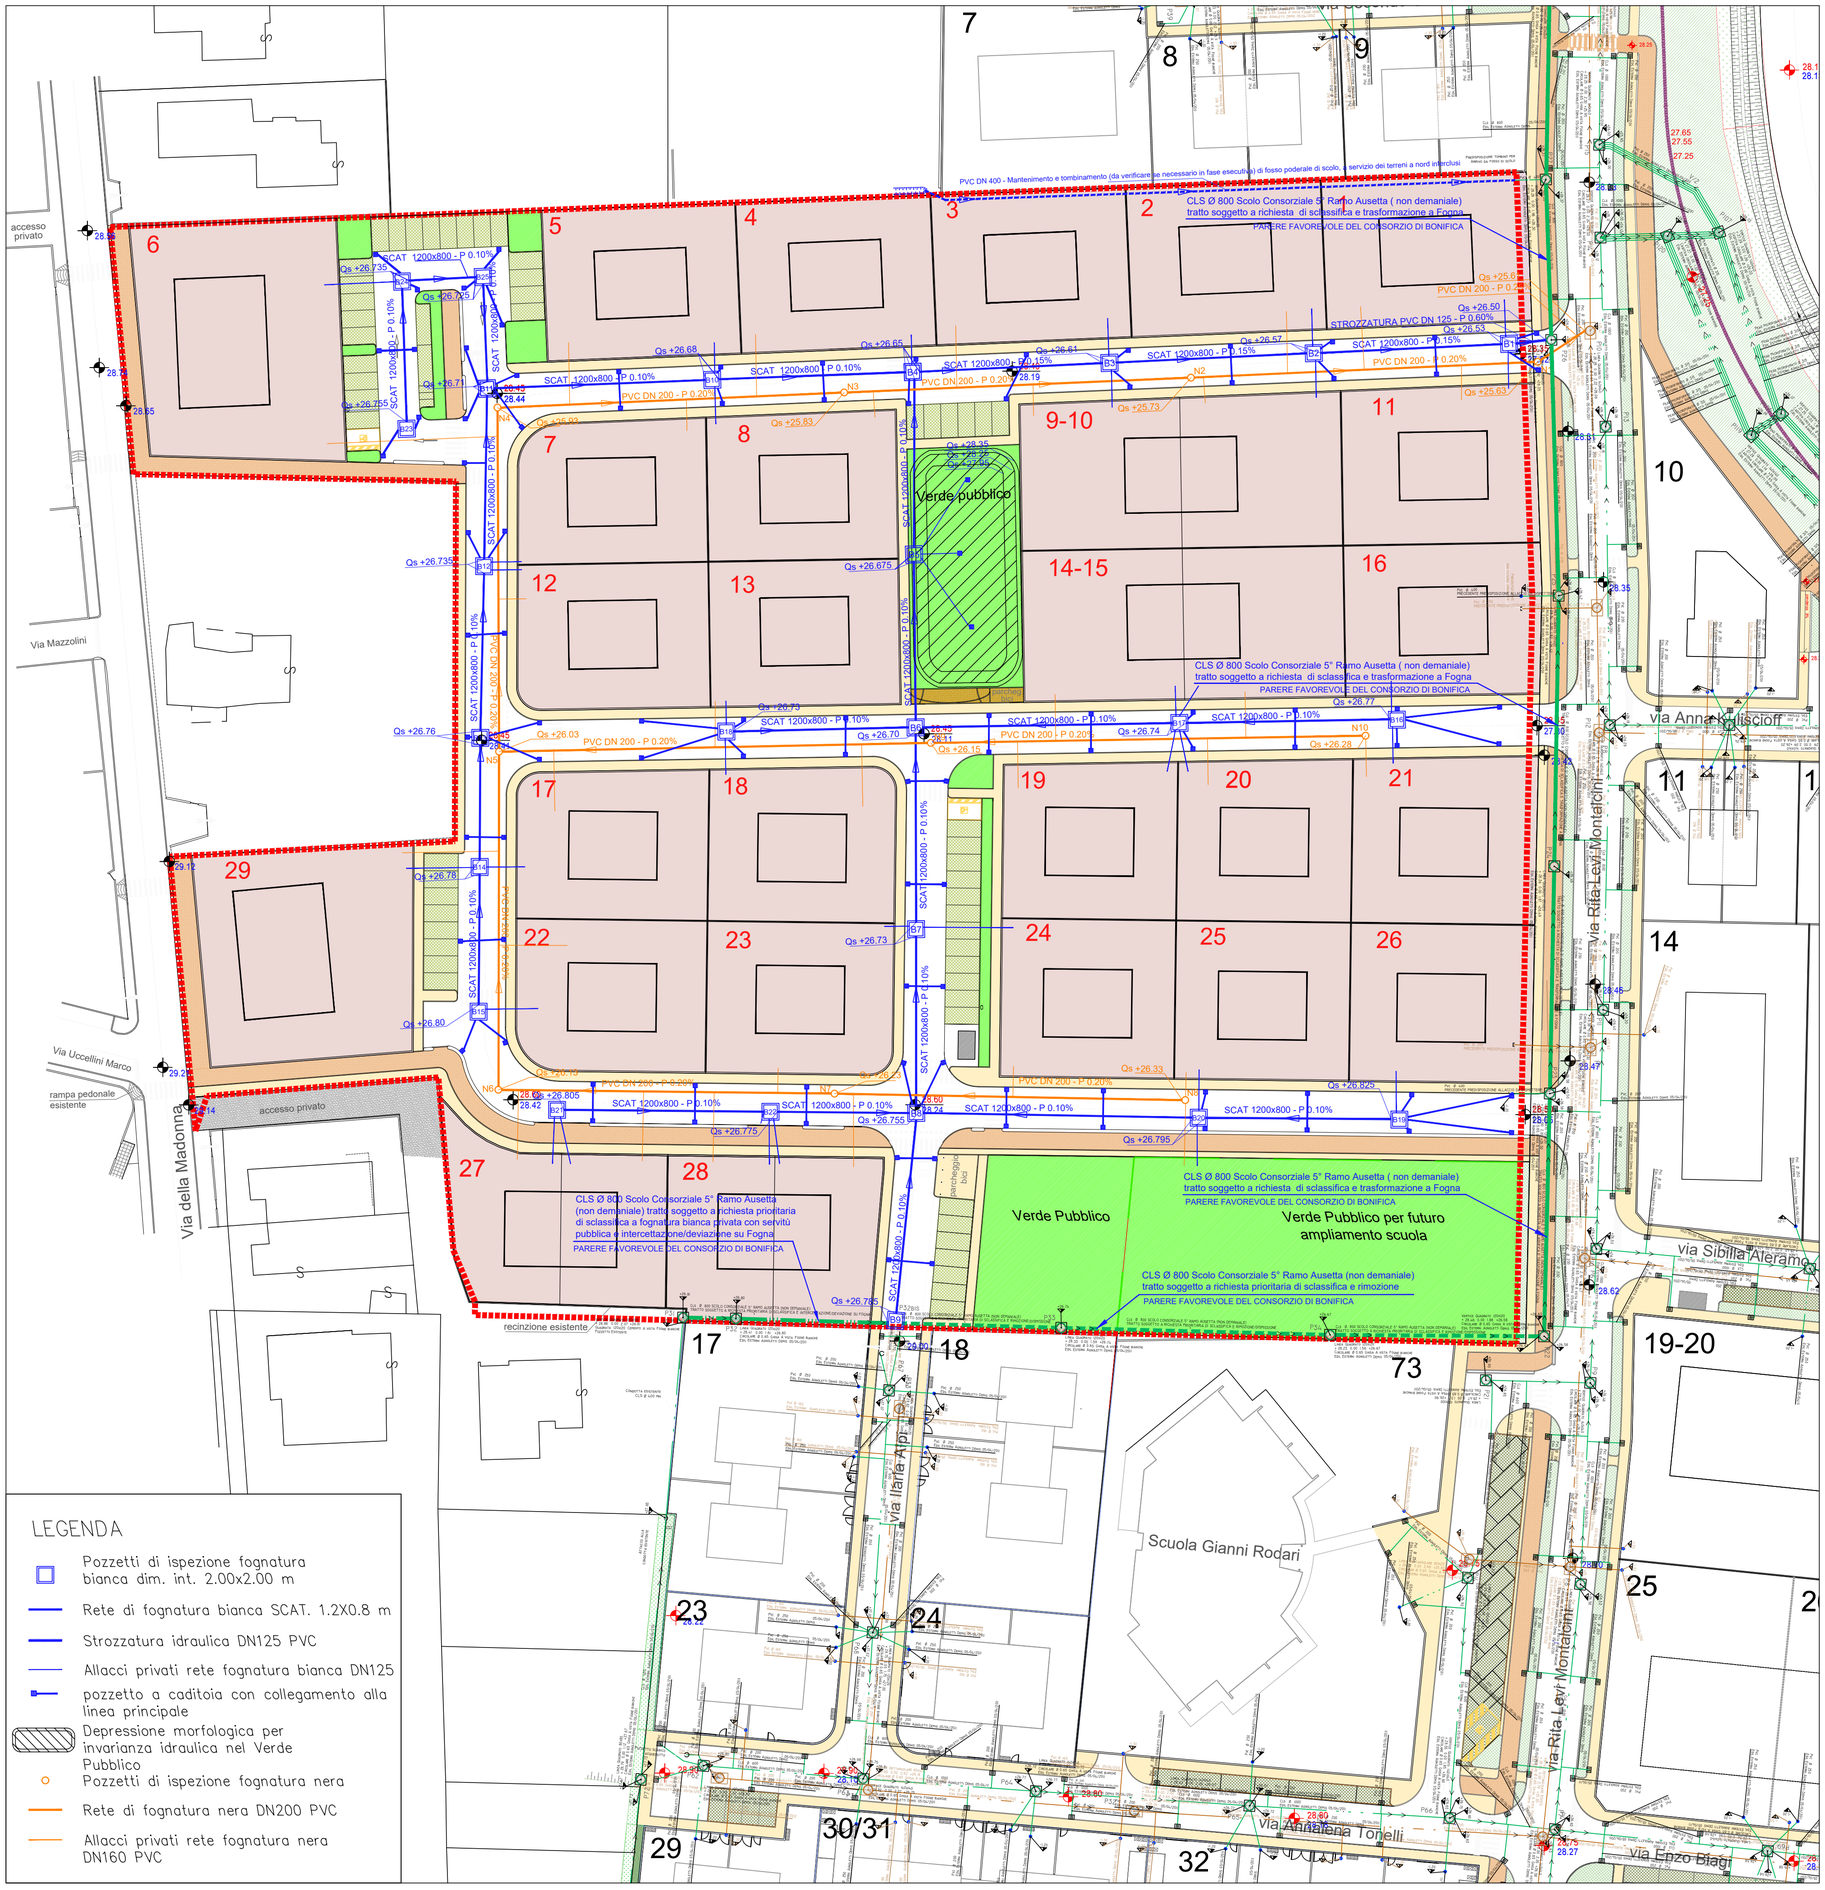
**roberto santolini ingegnere**
via O.Campri 33/35 - 47034 Forlimpopoli
tel 0543/740290
c.f. SNT RRT 51B03 D704D
p.iva. 00845670405
robsantolini@gmail.com