



Comune di Forlìmpopoli	Provincia di Forlì-Cesena	
INTEGRAZIONE Accordo Operativo ai sensi dell'art. 38 L.R. 24/2017 Piano Urbanistico Attuativo come da scheda n. 51 - AMBITO A12-05 2°STRALCIO - Comparto Residenziale presentato il 31/12/2021 prot.n. 23987-23989-23990-23991 e successive integrazioni		
Proprietà : Viocar S.p.a. Via Duca d'Aosta 44 - 47034 Forlìmpopoli Matteini Home S.r.l. Via Duca d'Aosta 70 - 47034 Forlìmpopoli		
VIABILITA' SECONDARIA PARCHEGGI PUBBLICI E SEZIONE STRADALE		Tavola n. 7-Int_S scala varie
		Data di emissione dicembre 2021 Revisione 01 agosto 2022 Revisione 02 novembre 2022 Revisione 03 Revisione 04
Progettisti: maurizio vitali architetto viale Matteotti 75 - 47122 Forlì tel 0543/34429 c.f. VTL MRZ 57L05 D705S p.iva. 01694060409 vitalim@tin.it roberto santolini ingegnere via O. Campri 33/35 - 47034 Forlìmpopoli tel 0543/740290 c.f. SNT RRT 51B03 D704D p.iva. 00845670405 robsantolini@gmail.com		


Inquadramento generale Ambito A12-05 2°Stalcio scala 1:1000

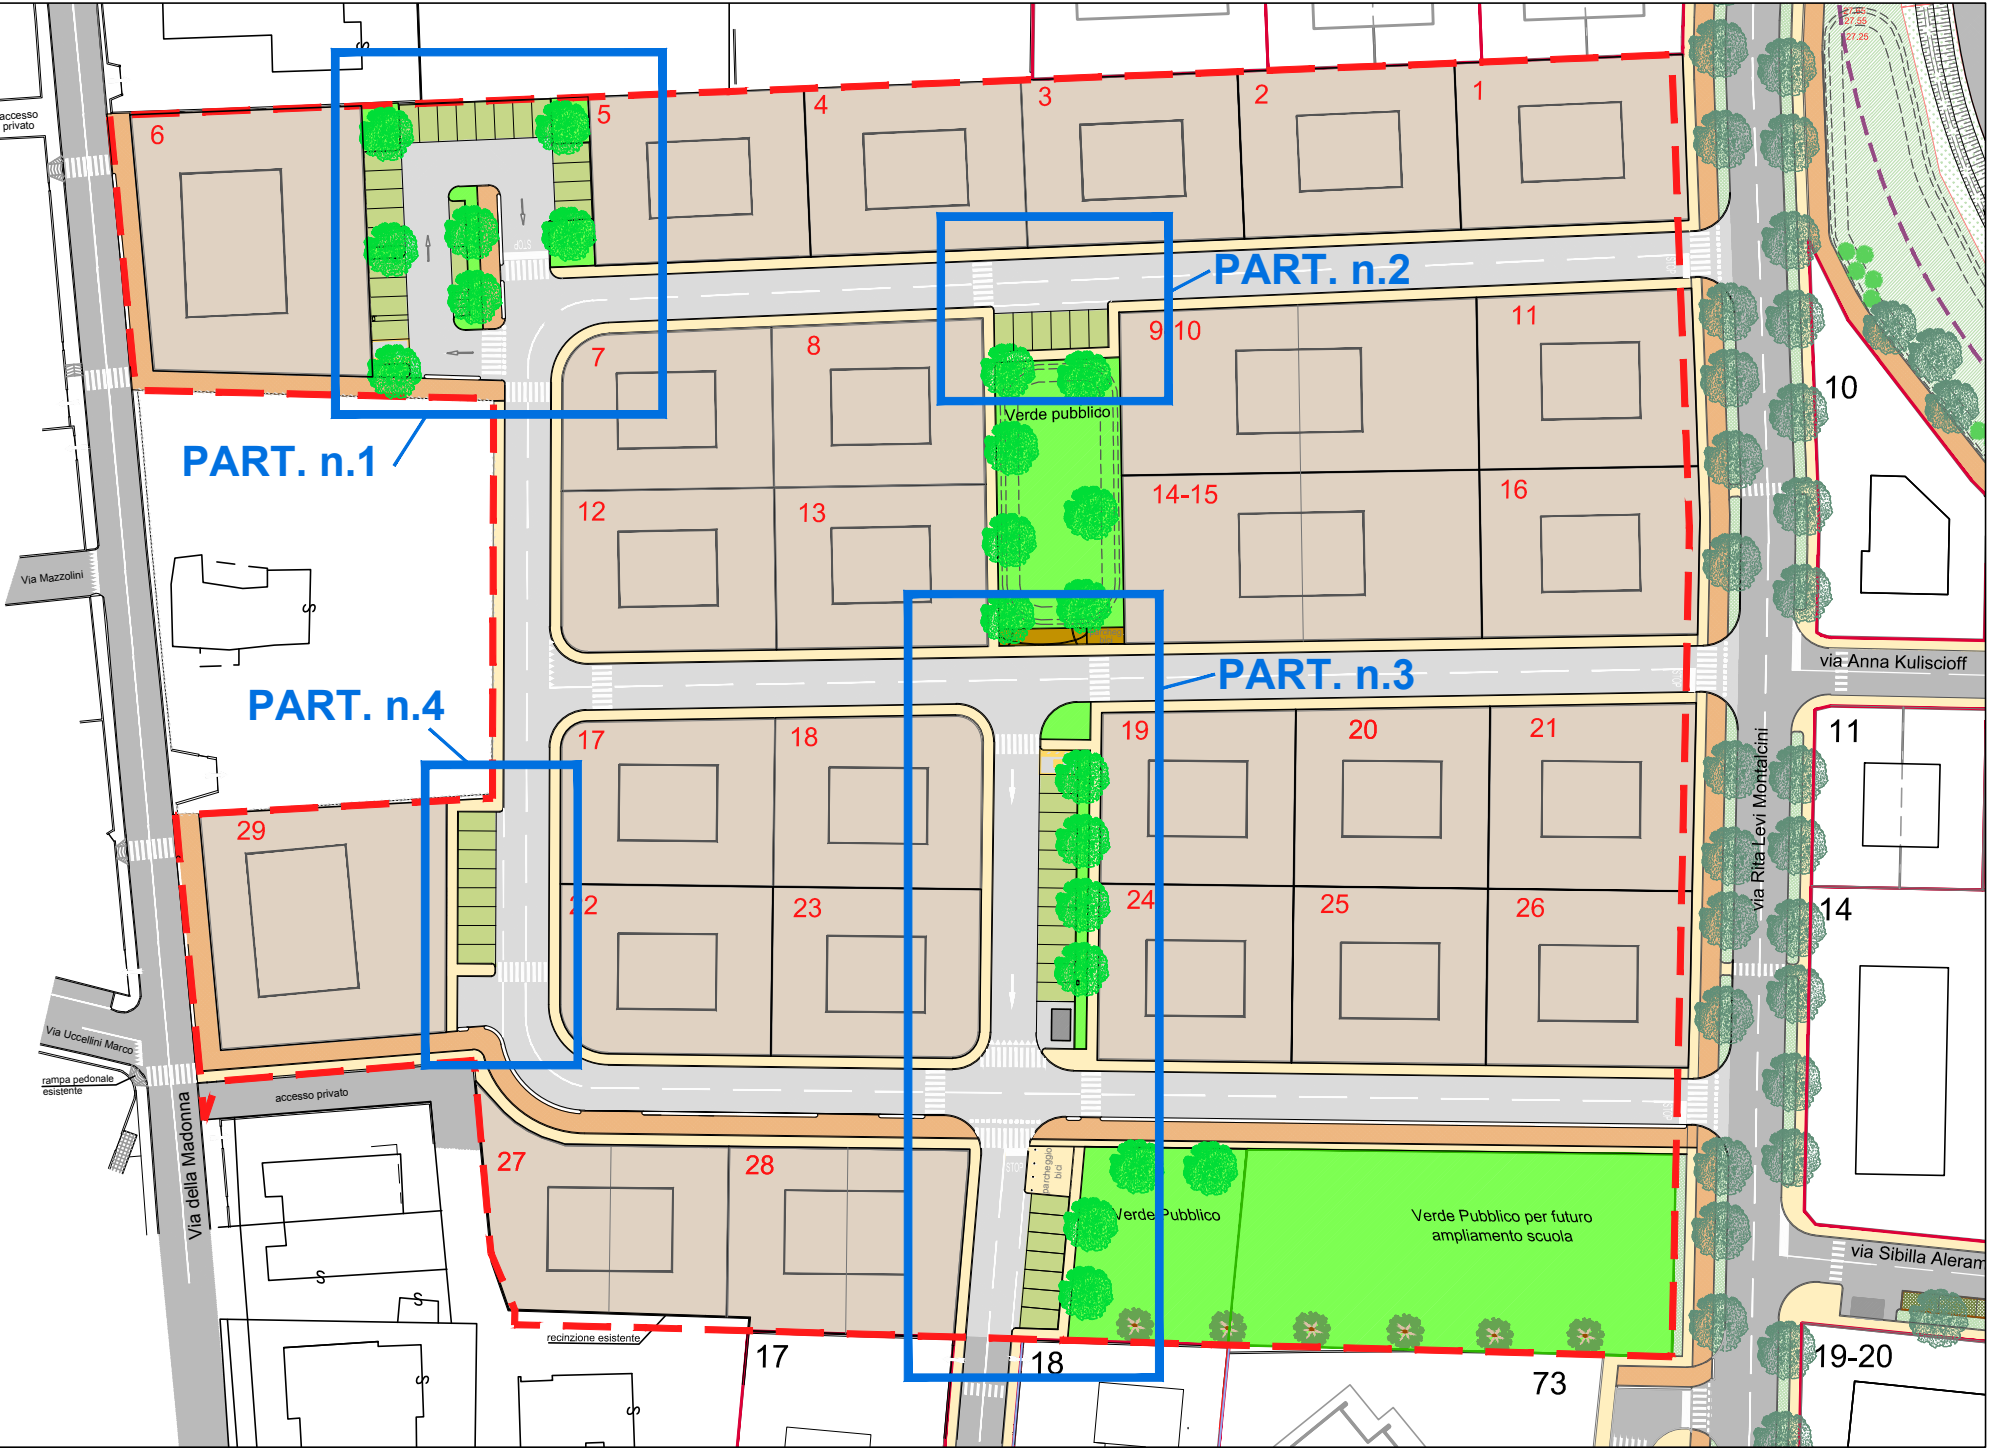


PARTICOLARE PARCHEGGIO n.2 scala 1:200

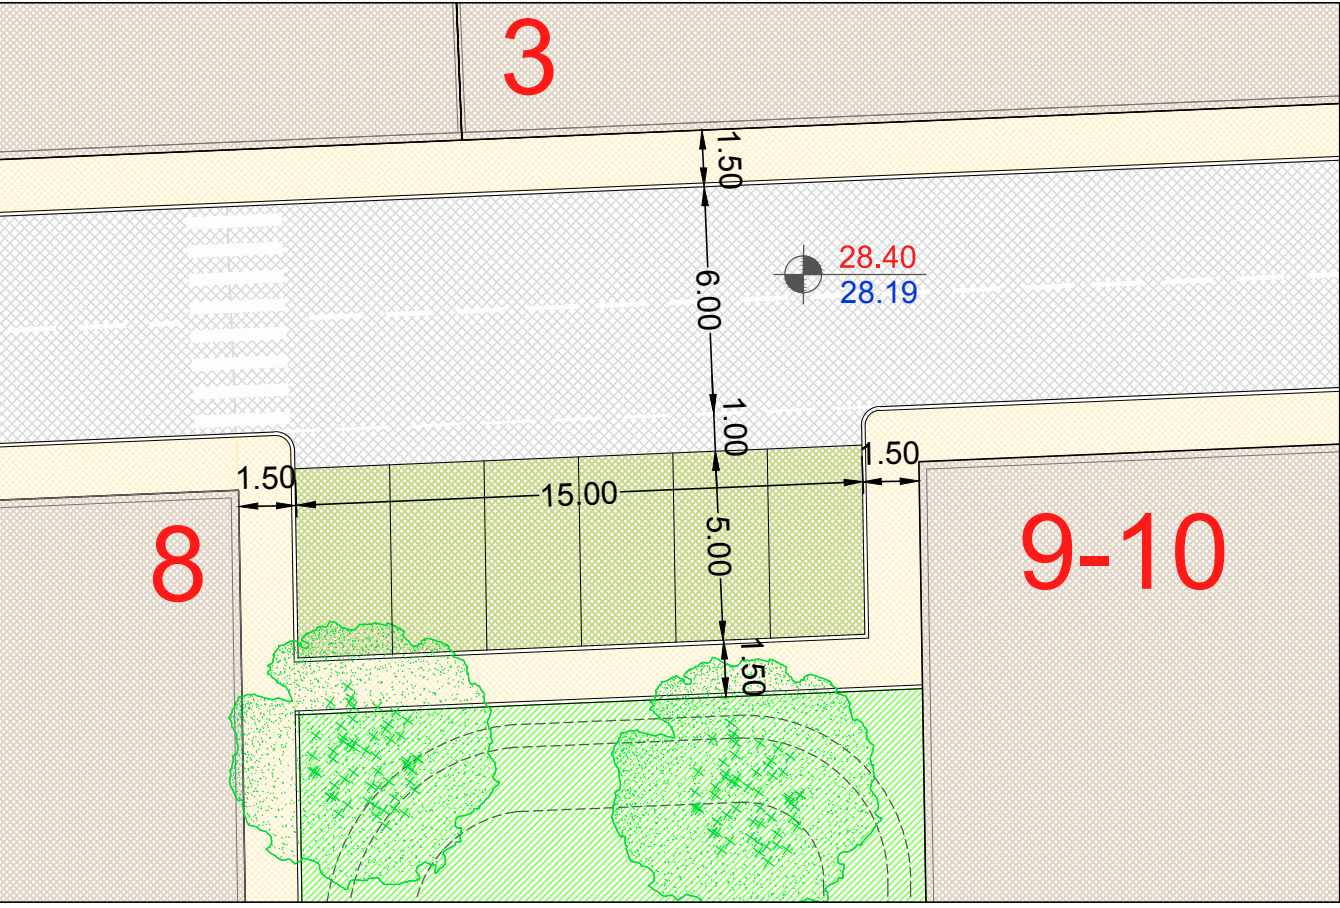


PARTICOLARE PARCHEGGIO n.3 scala 1:200

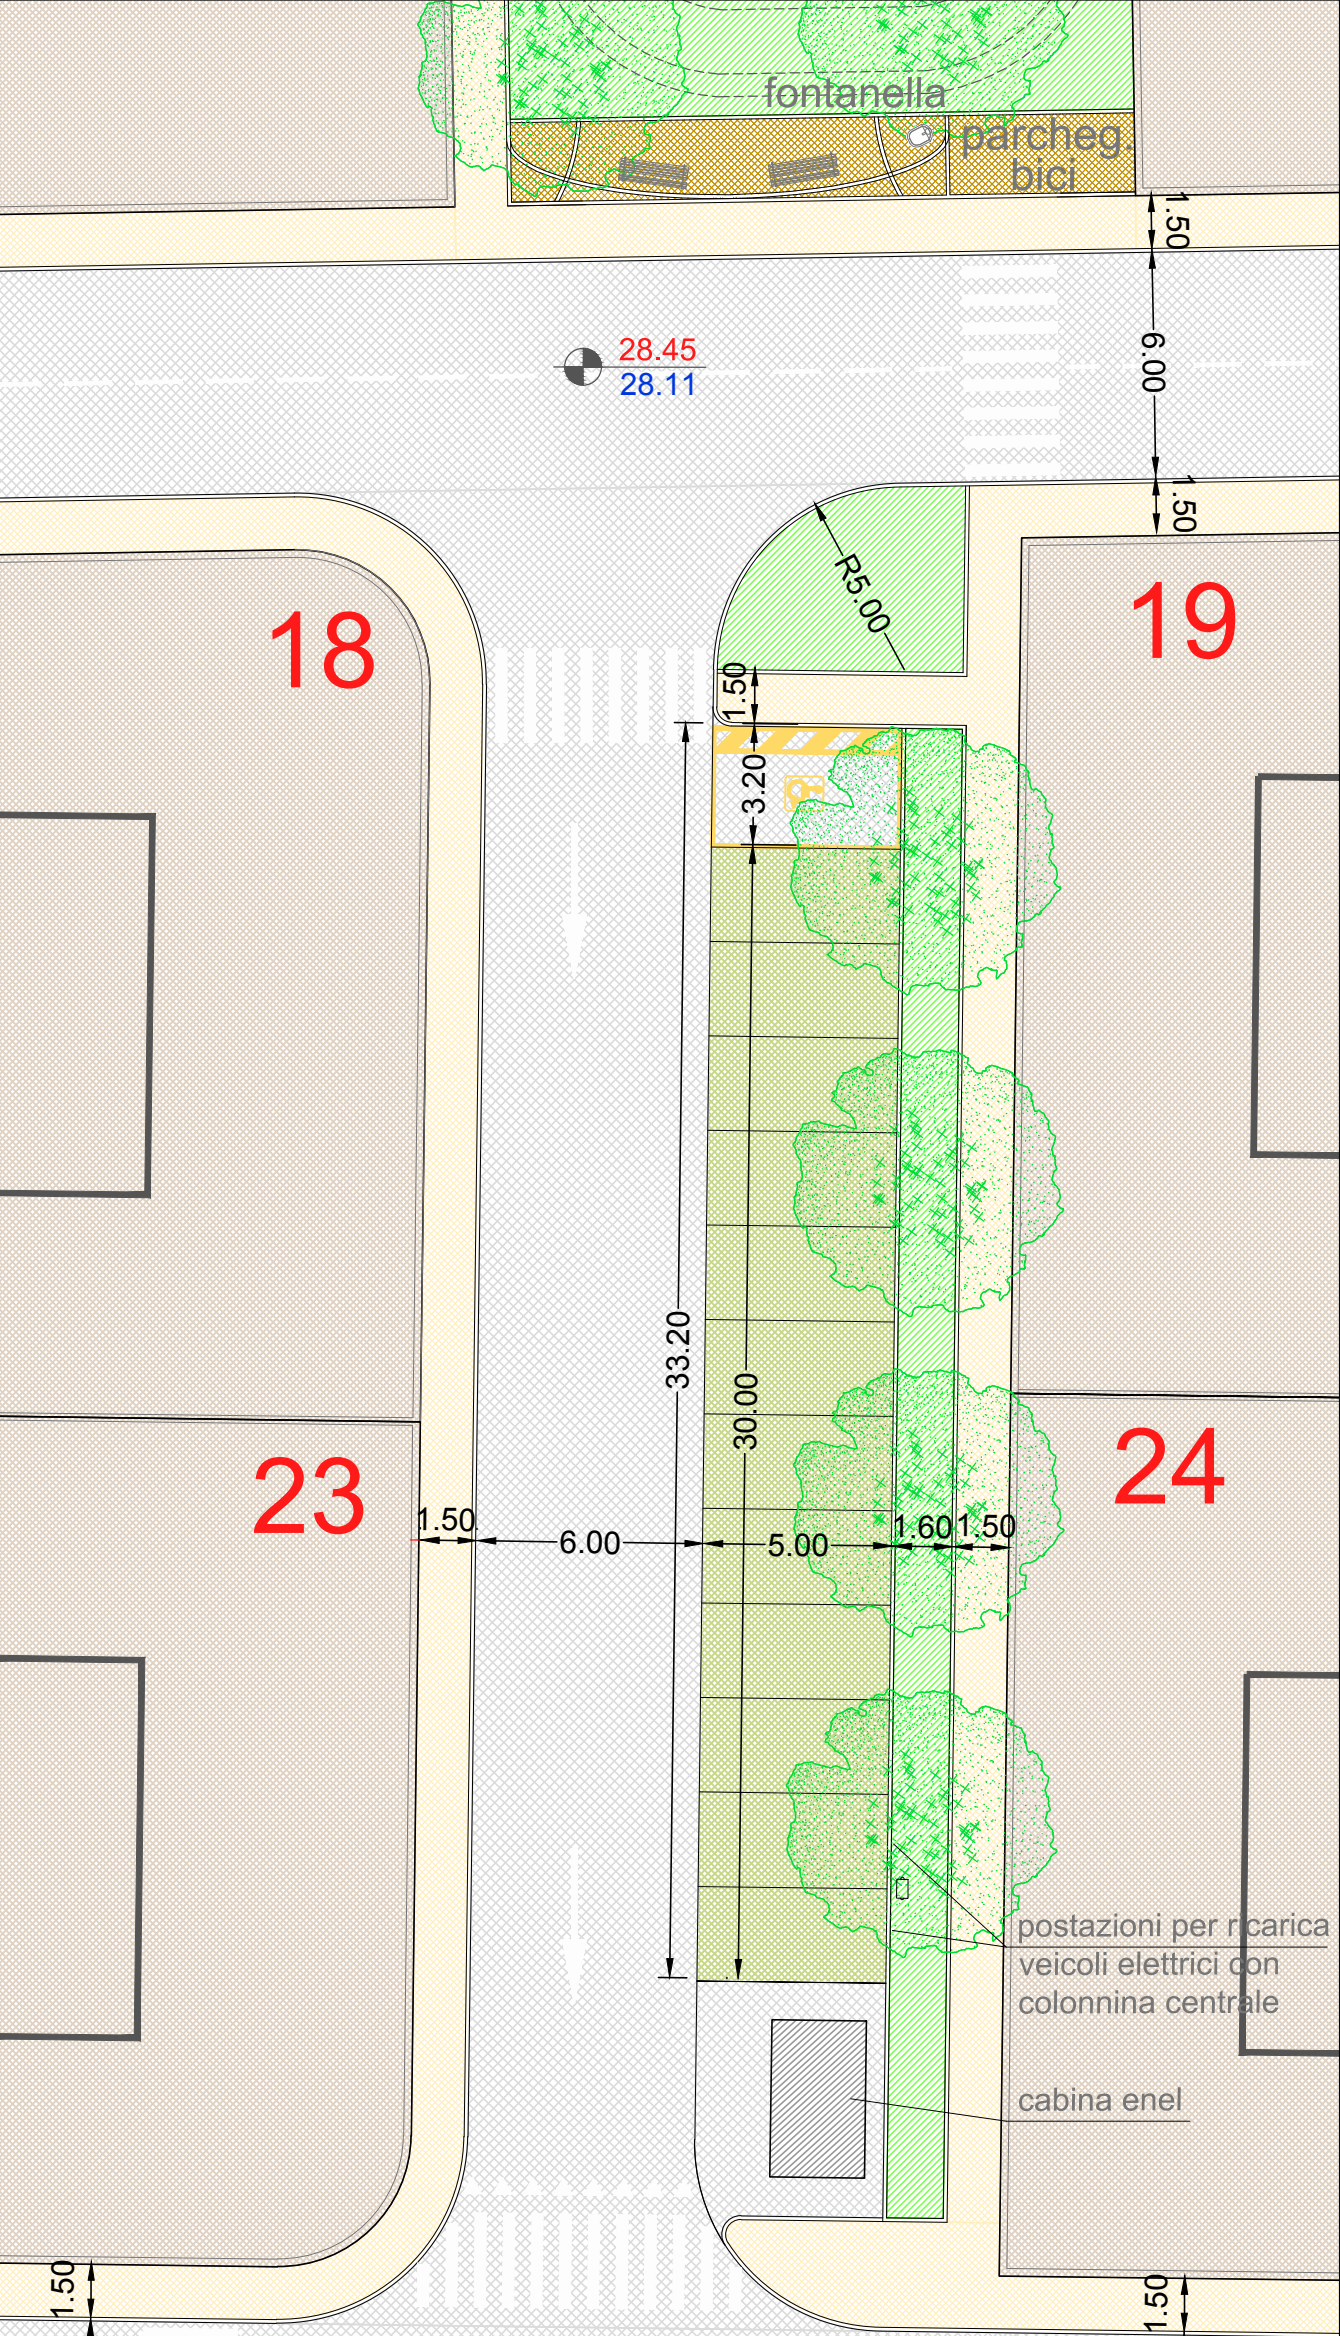


PARTICOLARE PARCHEGGIO n.1 scala 1:200

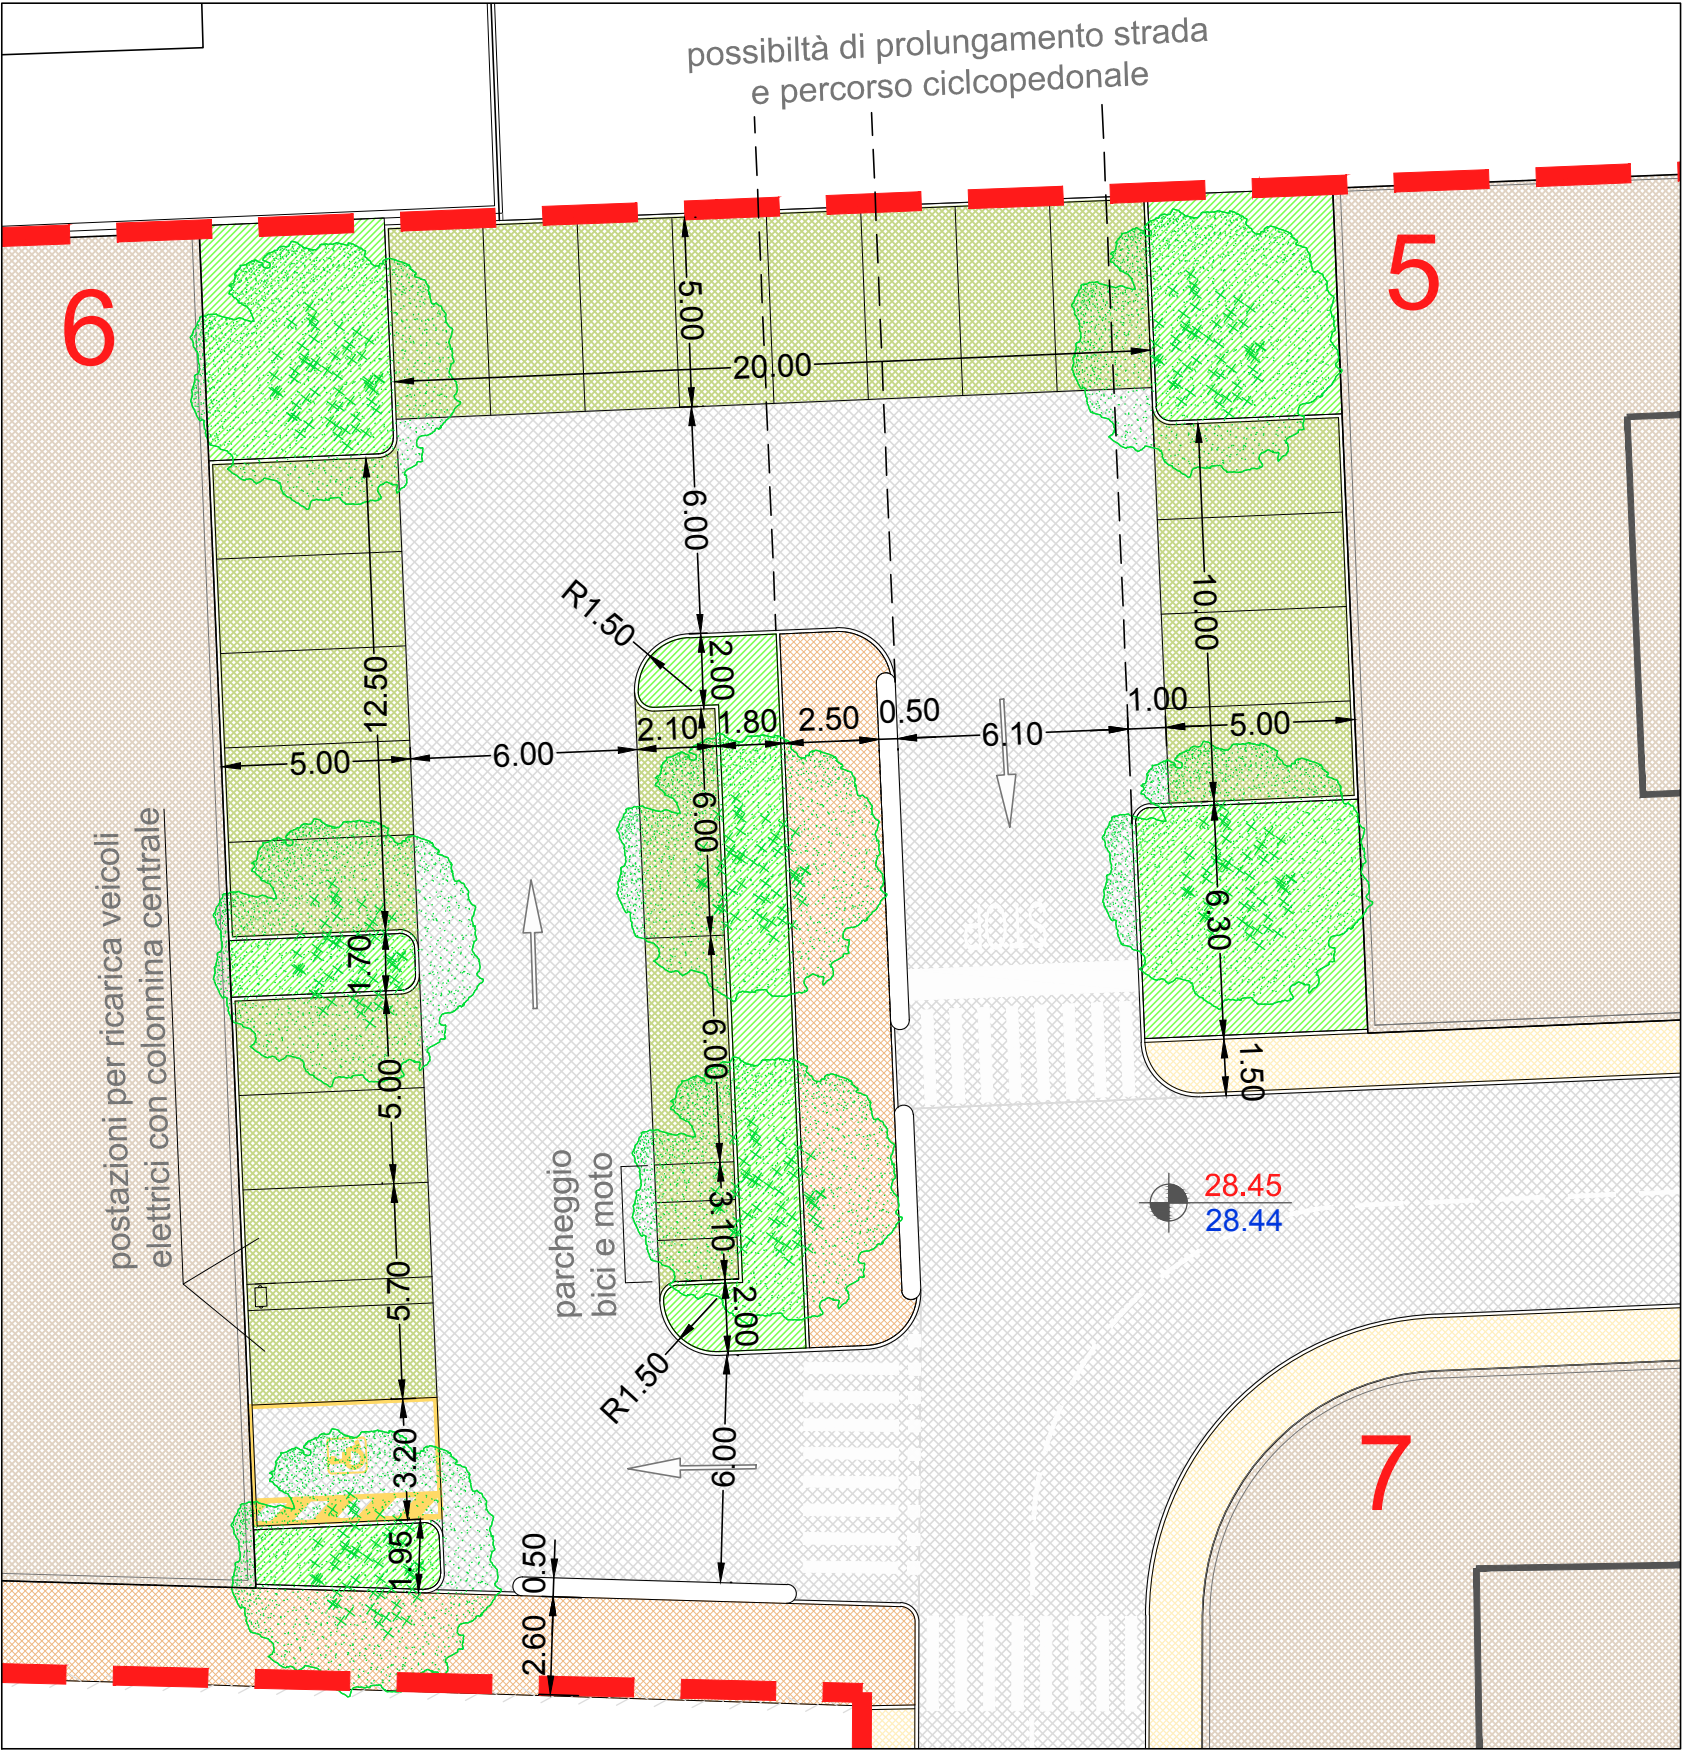

PARTICOLARE PARCHEGGIO n.4 scala 1:200

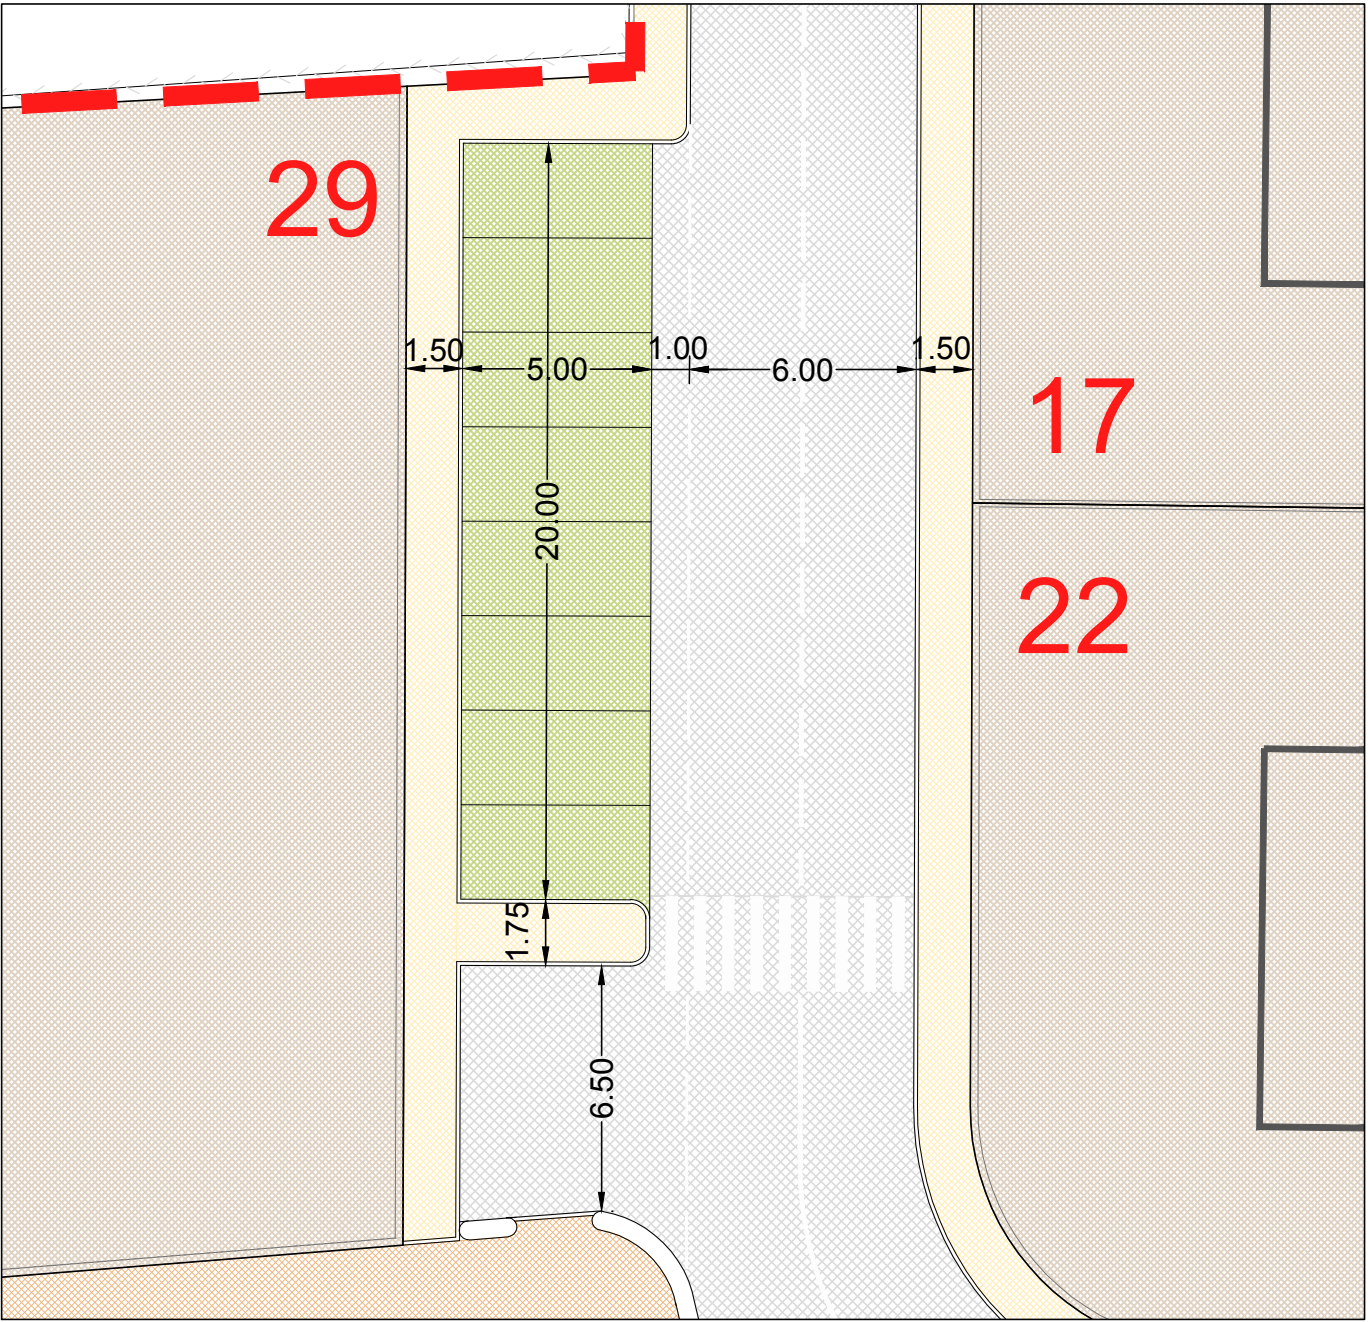

PARTICOLARE PACCHETTO STRADALE E MARCIAPIEDE scala 1:20

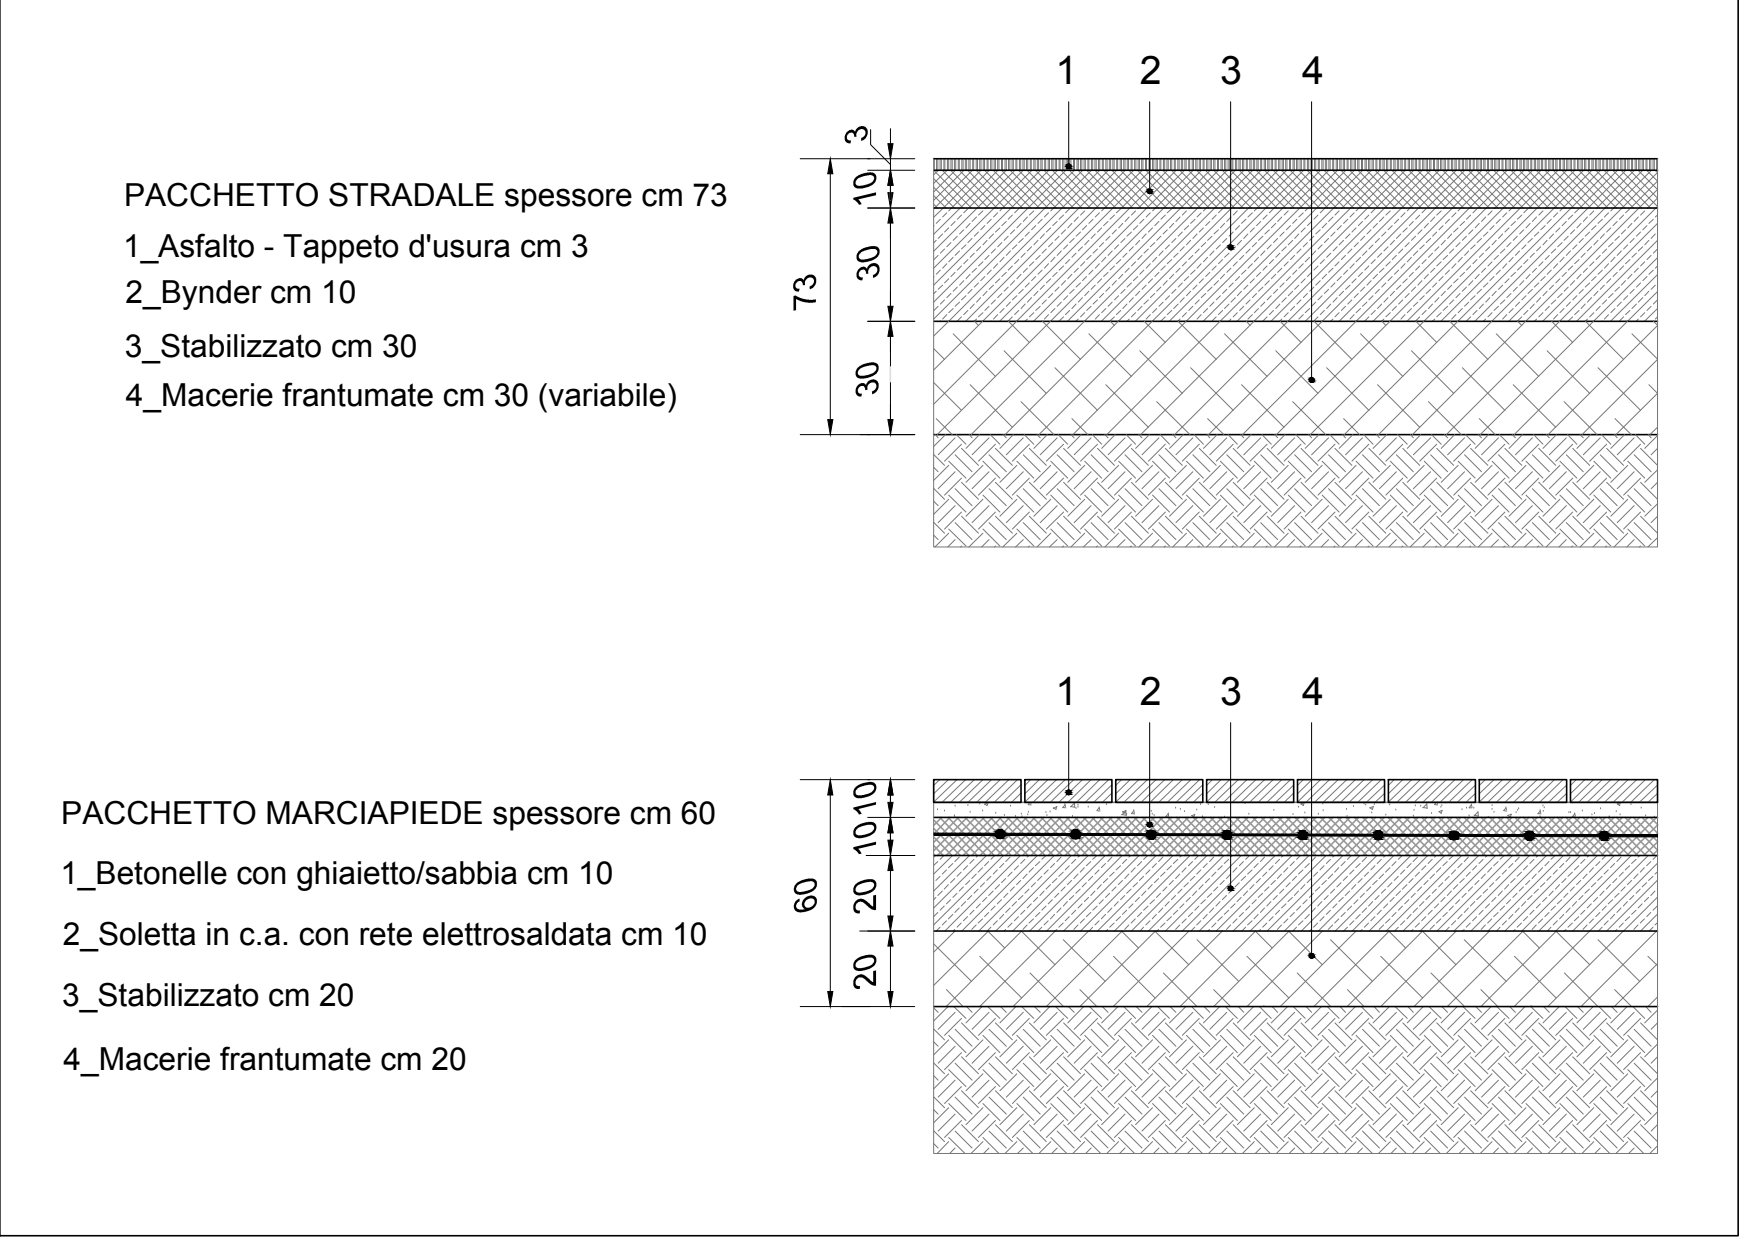

SEZIONE TIPO scala 1:50

