Comune di Forlimpopoli | Provincia di Forlì-Cesena

INTEGRAZIONE Accordo Operativo ai sensi dell'art. 38 L.R. 24/2017 Piano Urbanistico Attuativo come da scheda n. 51 - AMBITO A12-05 2°STRALCIO - Comparto Residenziale presentato il 31/12/2021 prot.n. 23987-23989-23990-23991 e successive integrazioni

Proprietà :

Viocar S.p.a.
Via Duca d'Aosta 44 - 47034 Forlimppoli

Matteini Home S.r.l.
Via Duca d'Aosta 70 - 47034 Forlimppoli

SEGNALETICA STRADALE

Tavola n. **8-Int_S**

***scala* 1:500**

Data di emissione
marzo 2022
Revisione 01
luglio 2022
Revisione 02
novembre 2022
Revisione 03
Revisione 04

Progettisti:

maurizio vitali architetto
viale Matteotti 75 - 47122 Forlì
tel 0543/34429
c.f. VTL MRZ 57L05 D705S
p.iva. 01694060409
vitalim@tin.it

roberto santolini ingegnere
via O.Campri 33/35 - 47034 Forlimpopoli
tel 0543/740290
c.f. SNT RRT 51B03 D704D
p.iva. 00845670405
robsantolini@gmail.com

LEGENDA SEGNALETICA VERTICALE

Decreto del Presidente della Repubblica - 16 dicembre 1992 n°. 495

art. 106 Figura II 36	INDICA L'OBBLIGO DI DARE LA PRECEDENZA AI VEICOLI CHE CIRCOLANO NEI DUE SENSI SULLA STRADA SULLA QUALE CI SI IMMETTE O CHE SI VA AD ATTRAVERSARE. Altezza palo min. ml. 2.20	art. 135 Figura II 303	ATTRAVERSAMENTO PEDONALE PRESEGNALA UN PASSAGGIO PEDONALE CONTRADDISTINTO DAGLI APPOSITI SEGNI SULLA CARREGGIATA Altezza palo min. ml. 2.20
art. 107 Figura II 37	INDICA AI CONDUCENTI L'OBBLIGO DI FERMARSI IN CORRISPONDENZA DELLA STRISCIA DI ARRESTO E DI DARE PRECEDENZA AI VEICOLI PROVENIENTI SIA DA DESTRA CHE DA SINISTRA Altezza palo min. ml. 2.20	art. 135 Figura II 324	ATTRAVERSAMENTO CICLABILE PRESEGNALA UN ATTRAVERSAMENTO DELLA CARREGGIATA DA PARTE DI UNA PISTA CICLABILE CONTRADDISTINTO DAGLI APPOSITI SEGNI SULLA CARREGGIATA Altezza palo min. ml. 2.20
art. 116 Figura II 47	SENSO VIETATO. VIETA DI ENTRARE IN UNA STRADA ACCESSIBILE SOLAMENTE DALL'ALTRA PARTE, IN QUANTO SENSO UNICO. Altezza palo min. ml. 2.20	art. 120 Figura II 77/a 77/b	PREAVVISO DI PARCHEGGIO INDICA MEDIANTE FRECCE OPPORTUNAMENTE ORIENTATE LA DIREZIONE DA SEGUIRE PER RAGGIUNGERE IL PIU' VICINO PARCHEGGIO NON A PAGAMENTO. Fig. 77/a direzione di svolta a destra Fig. 77/b direzione di svolta a sinistra Altezza palo min. ml. 2.20
art. 116 Figura II 50	LIMITE MASSIMO DI VELOCITA' INDICA LA VELOCITA' MASSIMA IN CHILOMETRI ORARI ALLA QUALE I VEICOLI POSSONO PROCEDERE. Altezza palo min. ml. 2.20	art. 120 Figura II 77/d	PREAVVISO DI PARCHEGGIO INDICA MEDIANTE FRECCE OPPORTUNAMENTE ORIENTATE LA DIREZIONE DA SEGUIRE PER RAGGIUNGERE IL PIU' VICINO PARCHEGGIO NON A PAGAMENTO. Fig. 77/d direzione a sinistra Altezza palo min. ml. 2.20
art. 135 Figura II 348	E' INSTALLATO PARALLELAMENTE ALL'ASSE STRADALE PER INDICARE CHE LA STRADA E' A SENSO UNICO. Altezza palo min. ml. 2.20	art. 120 Figura II 76	PARCHEGGIO INDICA L'AREA ORGANIZZATA ED ATTREZZATA PER SOSTARE A TEMPO INDETERMINATO MEDIANTE PANNELLI INTEGRATIVI SONO EVENTUALMENTE DATE INDICAZIONI AGGIUNTIVE Altezza palo min. ml. 2.20
art. 122 Figura II 92/a	INDICA L'INIZIO O IL PROSEGUIMENTO DI UNA PISTA CICLABILE CONTIGUA AD UN MARCIAPIEDE O AD UN PERCORSO RISERVATO AI PEDONI I SIMBOLI POSSONO ESSERE INVERTITI PER INDICARE LA REALE DISPOSIZIONE DELLA PISTA E DEL MARCIAPIEDE. Altezza palo min. ml. 2.20	150 m art. 120 Figura II 77/f	PANNELLO INTEGRATIVO PER SEGNALE DI PREAVVISO DI PARCHEGGIO. INDICA LA DISTANZA ALLA QUALE SI TROVA IL PARCHEGGIO
art. 122 Figura II 93/a	INDICA LA FINE DI UNA PISTA CICLABILE CONTIGUA AL MARCIAPIEDE Altezza palo min. ml. 2.20	art. 120 Figura II	PANNELLO INTEGRATIVO PER SEGNALE DI PARCHEGGIO INDICA LA CATEGORIA A CUI E' DESTINATO. PARCHEGGIO BICICLETTE
art. 122 Figura II 92/b	INDICA L'INIZIO O IL PROSEGUIMENTO DI UN PERCORSO, UN ITINERARIO O UN VIALE, RISERVATO PROMISQUAMENTE AI PEDONI ED AI VELOCIPEDI. Altezza palo min. ml. 2.20	art. 120 Figura II	PANNELLO INTEGRATIVO PER SEGNALE DI PARCHEGGIO INDICA LA CATEGORIA A CUI E' DESTINATO. PARCHEGGIO BICICLETTE E MOTOCICLI
art. 122 Figura II 93/b	INDICA LA FINE DI UNA SEDE, PERCORSO O ITINERARIO, RISERVATO PROMISQUAMENTE AI PEDONI ED AI VELOCIPEDI. Altezza palo min. ml. 2.20	art. 120 Figura II 79/a	CONSENTE LA SOSTA AI VEICOLI AL SERVIZIO DI PERSONE INVALIDE MUNITE DI APPOSITO CONTRASSEGNO. Altezza palo min. ml. 2.20
art. 174 Figura II 466	DELINEATORE DI CURVA STRETTA SEGNALA L'ANDAMENTO DEL PERCORSO DI UNA CURVA STRETTA PERMANENTE		
art. 174 Figura II 467	DELINEATORE PER INTERSEZIONI A "T" DEVE ESSERE POSTO DI FRONTE AL RAMO DELL'INTERSEZIONE CHE NON PROSEGUE.	via art. 133 Figura II 291	SEGNALE NOME-STRADA INDICA QUALSIASI TIPOLOGIA VIARIA Altezza palo min. ml. 2.20

LEGENDA PLANIMETRIA
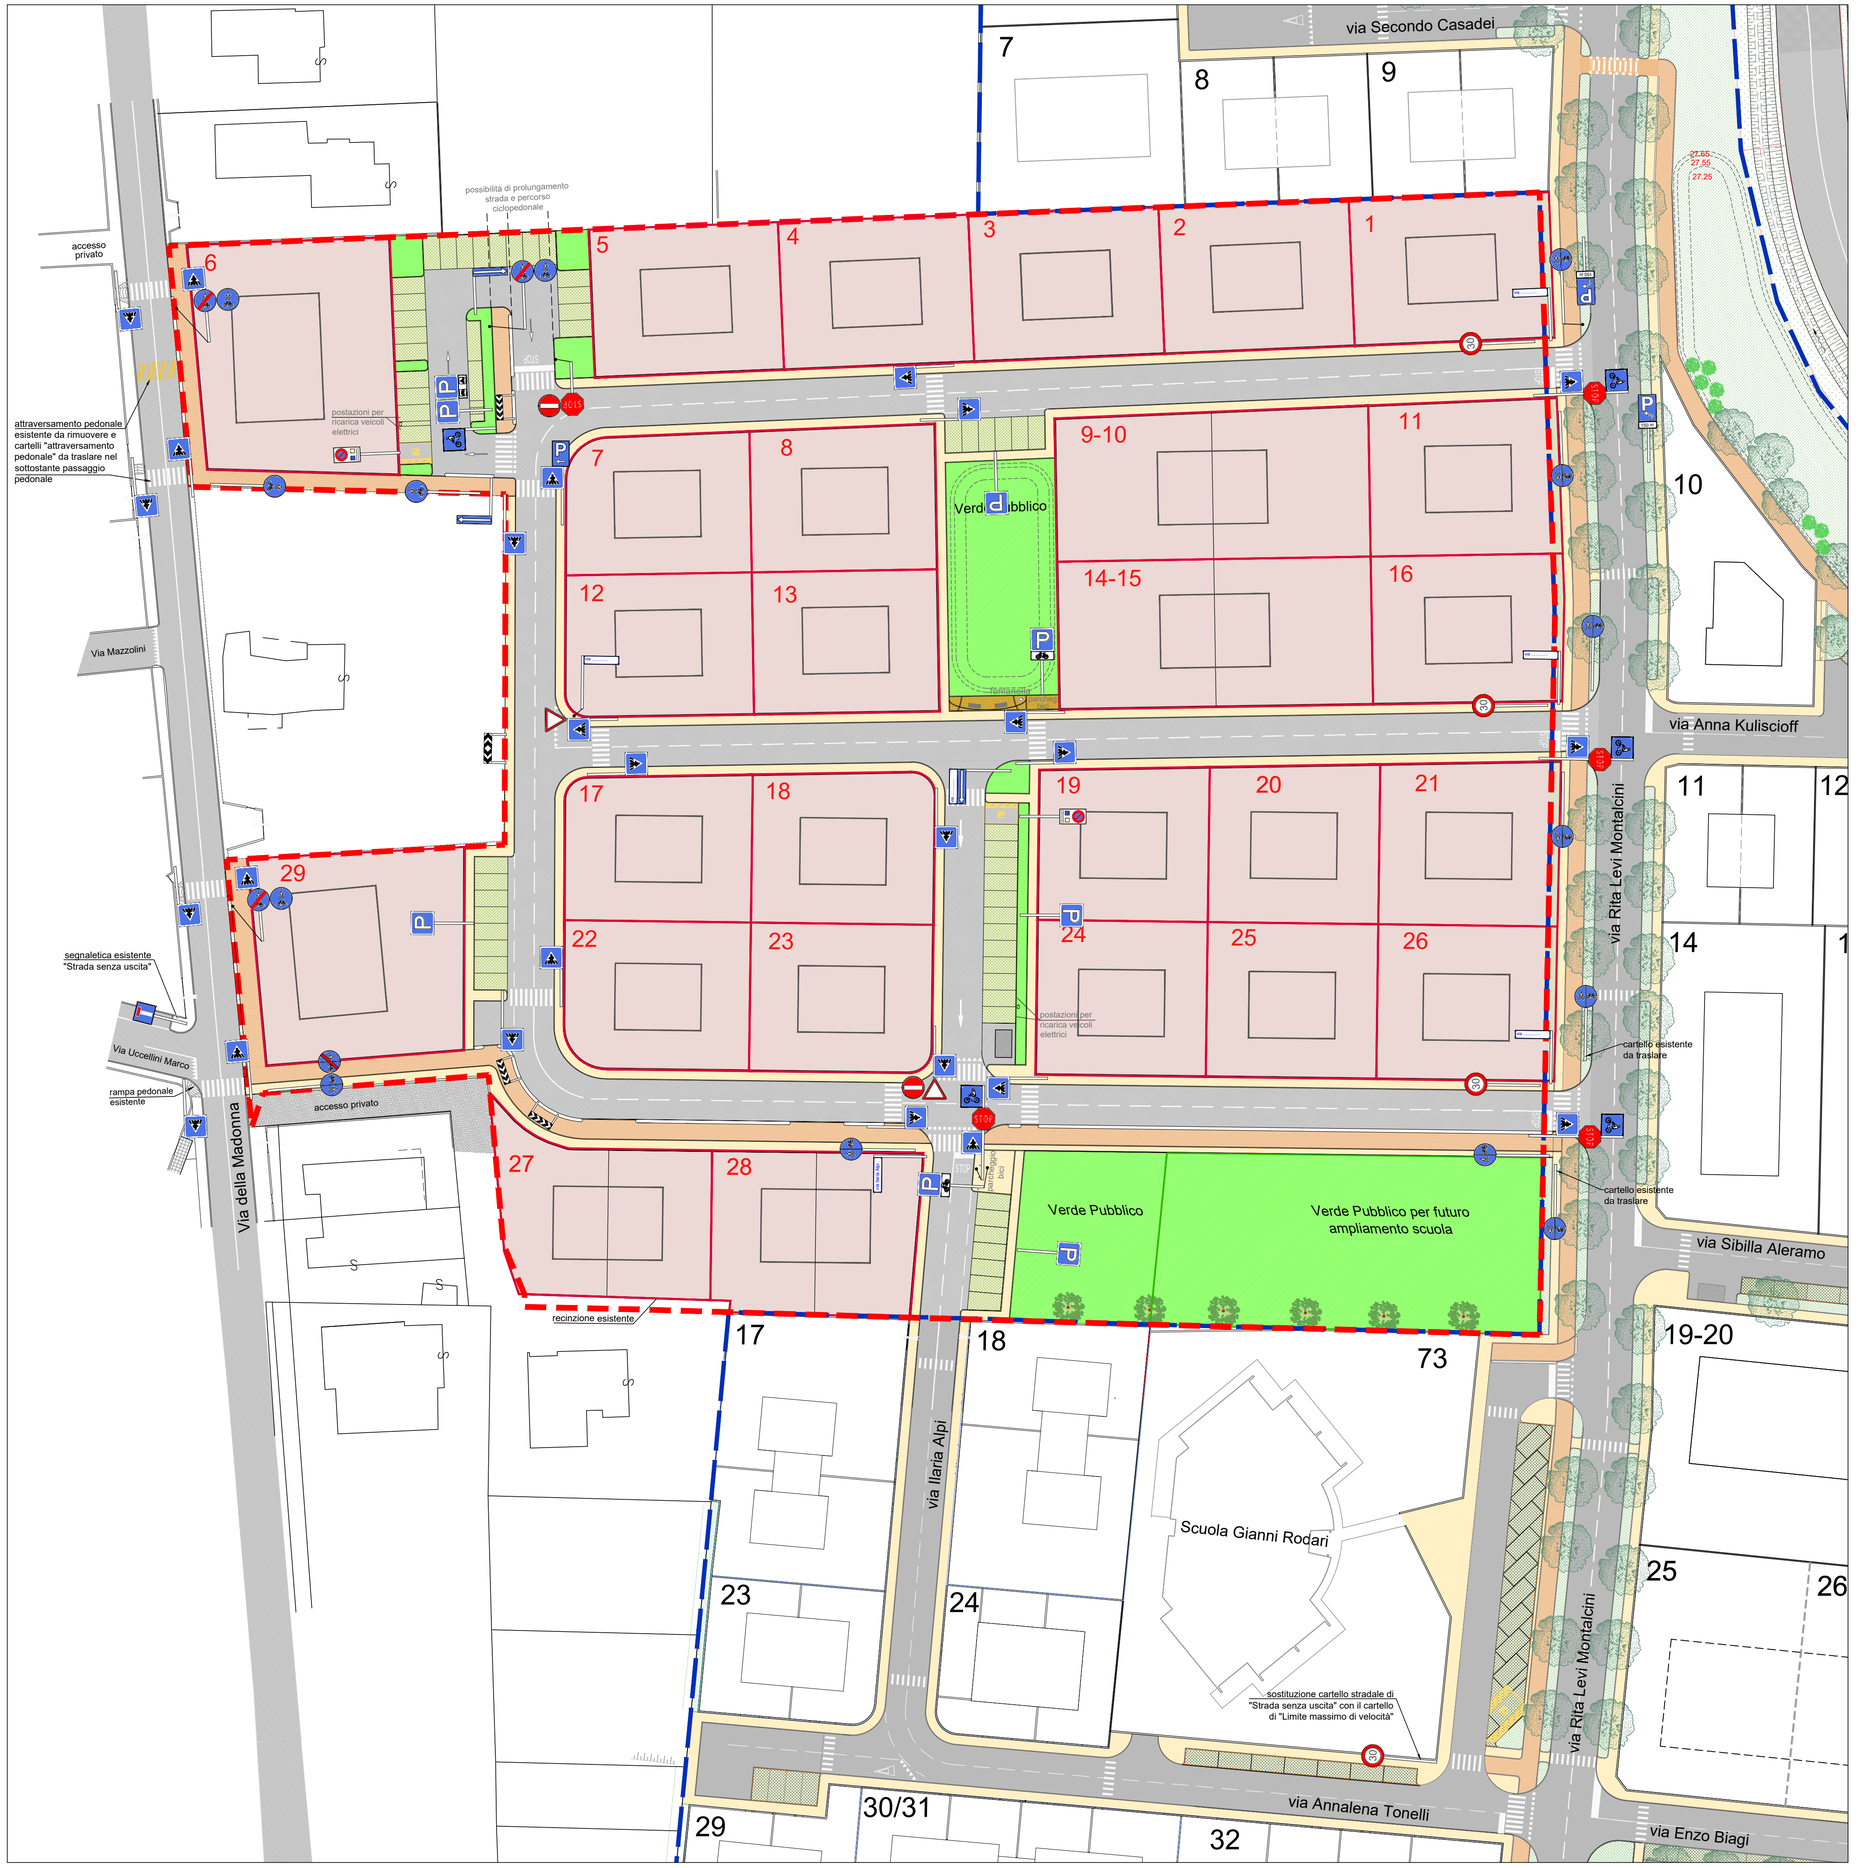
- 2°stralcio oggetto di intervento
- area di intervento Ambito A 12-05 1° stralcio
- superficie fondiaria lotti
- cabina enel
- verde pubblico
- pista ciclabile / ciclopedonale
- marciapiedi
- parcheggi pubblici in betonelle