Comune di Forlimpopoli	Provincia di Forlì-Cesena

Oggetto:

INTEGRAZIONE Accordo Operativo ai sensi dell'art. 38 L.R. 24/2017 Piano Urbanistico Attuativo come da scheda n. 16-45-46-49 AMBITO A13-06 2°STRALCIO - Comparto produttivo Melatello presentato il 30/12/2021 prot. n. 23869 - 23871 - 23872 - 23873 e successive integrazioni

Proprieta':

S.I.F. S.r.l.
con sede in Forlimpopoli, Via Togliatti 19

ISOLANTI S.r.l.
con sede in Forlimpopoli, Via Togliatti 19

EDIL ESTERNI S.r.l.
con sede in Forlimpopoli, Via Cardano 2/d

ACQUISTI EDDA E BARTOLOMEI DARIO S.n.c.
con sede in Forlimpopoli, Via dell'Artigiano 22

Titolo della tavola: **RETE TELECOM E FIBRE OTTICHE**

scala: **1:500**

Tavola n.: **6b int.**

Data di emissione: **dicembre 2021**

revisione 01: **settembre 2022**

revisione 02: **dicembre 2022**

Progettista elettrico: **ennio navacchia**
viale Fulcieri, 7- 47121 Forlì
tel 347/9075548
c.f.NVCNNE45T20DD04N
p.iva. 00804270403
ennio.navacchia@gmail.com

Progettista: **maurizio vitali architetto**
viale Matteotti 75 - 47122 Forlì
tel 0543/34429
c.f. VTL MRZ 57L05 D705S
p.iva. 01694060409
vitalim@tin.it

roberto santolini ingegnere
via O.Campri 33/35 - 47034 Forlimpopoli
tel 0543/740290
c.f. SNT RRT 61B03 D704D
p.iva. 00845670405
robsantolini@gmail.com

LEGENDA

- Area d'intervento 2° stralcio
- Area Ambito A13-06 1° stralcio - GIA' REALIZZATO

RETE TELECOM

- Rete Telecom aerea esistente in parte da rimuovere (posizione dei pali approssimativa)
- Rete Telecom aerea esistente
- Rete Telecom con pali aerei rimossi (da verificare se rete rimossa o interrata)
- Rete telecom interrata esistente 2 corrugati ø 125 mm
- Tubi corrugati 2 ø 125 mm
- 1 Tubo corrugato per allaccio ai lotti ø 125 mm
- pozzetto 125x80 con chiusino in ghisa 120x60
- pozzetto 60x60 con chiusino in ghisa 60x60
- colonnina VTR

RETE FIBRE OTTICHE
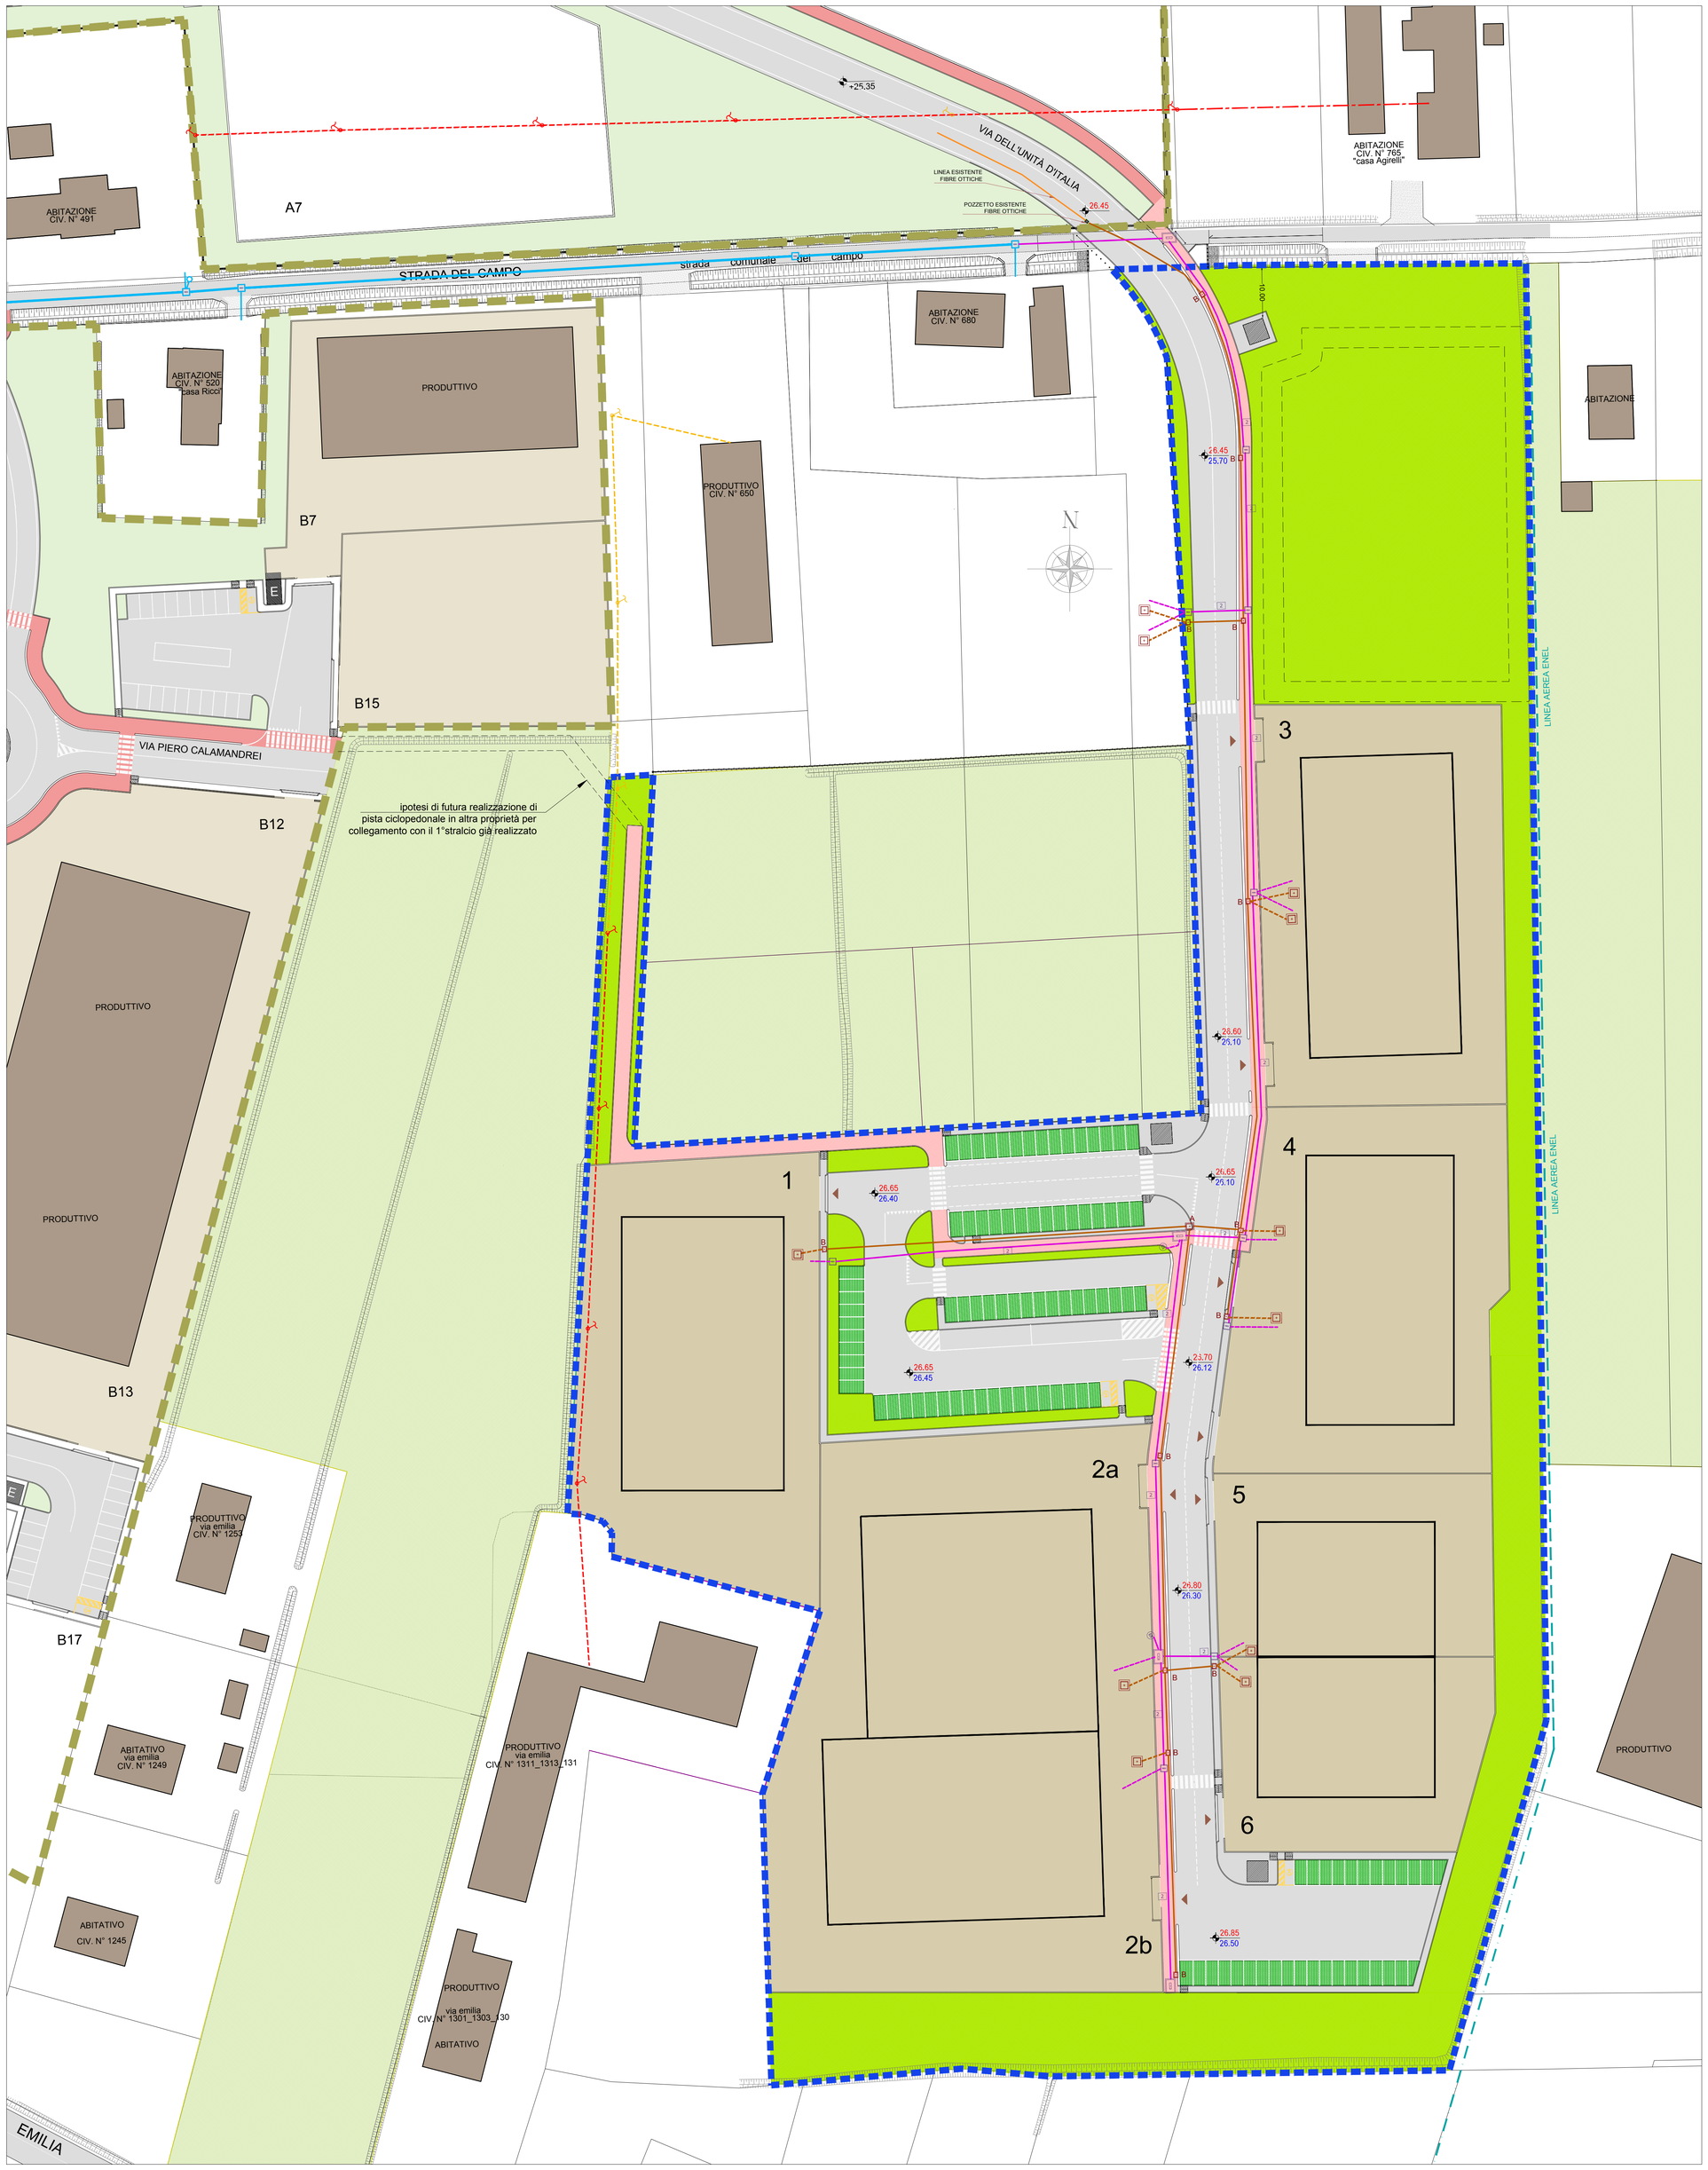
- Tubazione rete fibre ottiche TRITUBO PEAD PN 10 Ø 50
- Allaccio lotti rete fibre ottiche Ø 63 con Pozzetto Terminale Tipo C interno al lotto
- A Pozzetto tipo A 125 x 80 cm
- B Pozzetto tipo B 90 x 70 cm
- Pozzetto tipo C 60 x 60 cm