Comune di Forlimpopoli	Provincia di Forlì-Cesena

Oggetto:
INTEGRAZIONE Accordo Operativo ai sensi dell'art. 38 L.R. 24/2017 Piano Urbanistico Attuativo come da scheda n. 16-45-46-49 AMBITO A13-06 2°STRALCIO - Comparto produttivo Melatello presentato il 30/12/2021 prot. n. 23869 - 23871 - 23872 - 23873 e successive integrazioni

Proprieta':

S.I.F. S.r.l.
con sede in Forlimpopoli, Via Togliatti 19

ISOLANTI S.r.l.
con sede in Forlimpopoli, Via Togliatti 19

EDIL ESTERNI S.r.l.
con sede in Forlimpopoli, Via Cardano 2/d

ACQUISTI EDDA E BARTOLOMEI DARIO S.n.c.
con sede in Forlimpopoli, Via dell'Artigiano 22

Titolo della tavola	scala	Tavola n.
RETI GAS E ACQUA	**1:500**	**6d int.**

Data di emissione
dicembre 2021
revisione 01
dicembre 2022
revisione 02

Progettista meccanico: **ennio navacchia**
viale Fulcieri, 7- 47121 Forlì
tel 3479075548
c.f.NVCNNE45T20DD04N
p.iva. 00804270403
ennio.navacchia@gmail.com

Progettista: **maurizio vitali architetto**
viale Matteotti 75 - 47122 Forlì
tel 0543/34429
c.f. VTL MRZ 57L05 D705S
p.iva. 01694060409
vitalim@tin.it

roberto santolini ingegnere
via O.Campri 33/35 - 47034 Forlimpopoli
tel 0543/740290
c.f. SNT RRT 51B03 D704D
p.iva. 00845670405
robsantolini@gmail.com

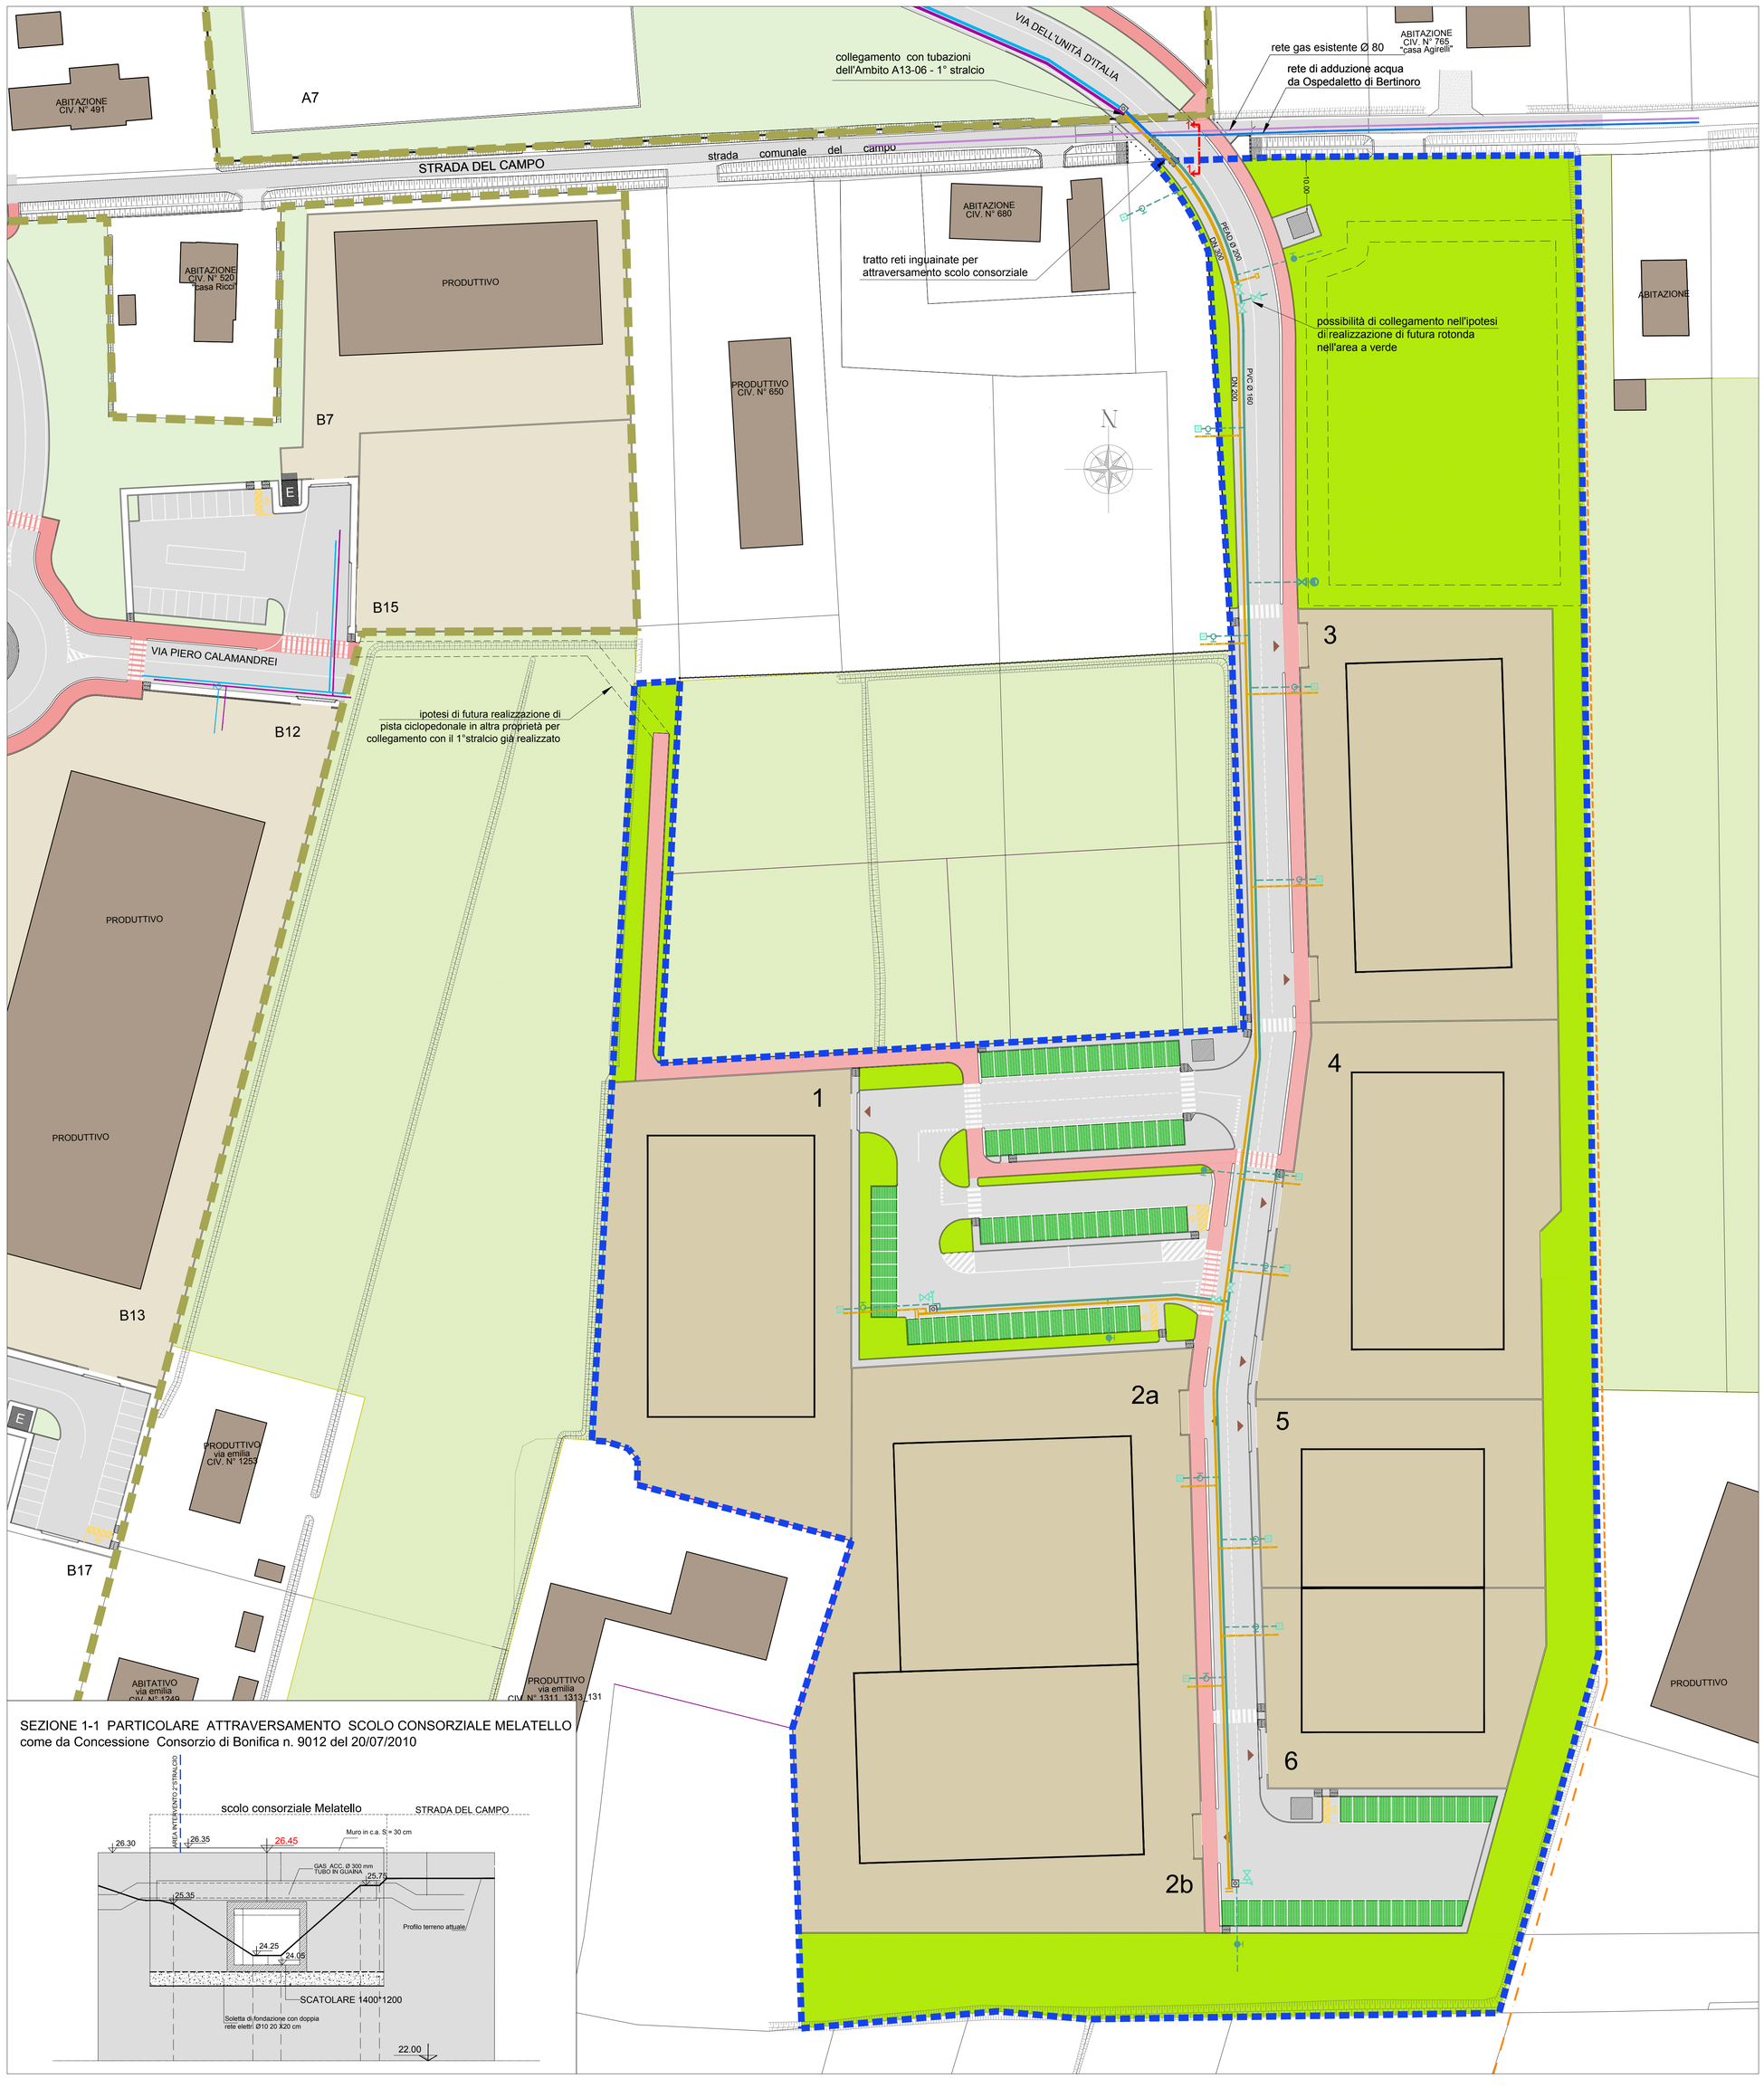

SEZIONE 1-1 PARTICOLARE ATTRAVERSAMENTO SCOLO CONSORZIALE MELATELLO
come da Concessione Consorzio di Bonifica n. 9012 del 20/07/2010

Area intervento 2° stralcio Ambito A13-06

Area 1° stralcio Ambito A13-06 - già realizzato

RETE GAS

Tubazione rete gas di progetto acciaio DN 200 e DN 300

Tubazione rete gas di progetto acciaio DN 300 inguainato per attraversamento tratto tombinato dello scolo consorziale

Allaccio lotti rete gas di progetto in acciaio DN 80 con valvola di intercettazione

Rete gas realizzata con il 1° stralcio

Rete gas esistente acciaio DN Ø 80 su Strada del Campo

RETE ACQUA

Tubazione rete acqua di progetto PVC Ø 160 e PEAD Ø 200 (tratto inguainato in corrispondenza dell'attraversamento dello scolo consorziale)

Allaccio lotti rete acqua di progetto PEAD Ø 90 con chiusino (allaccio casa esistente civico n.680 Ø 1"1/2)

Pozzetto terminale provvisorio allacciamenti

Intercettazione rubinetto presa per irrigazione

Idrante

Pozzetto 80x80 con valvola di lavaggio

Saracinesca per tubazioni acqua

Rete acqua realizzata con il 1° stralcio

PARTICOLARI GIUNZIONI

PARTICOLARE 1

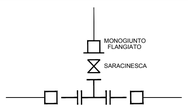

PARTICOLARE 2

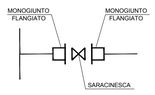

PARTICOLARE 3

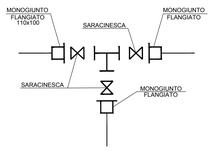

PARTICOLARE 4

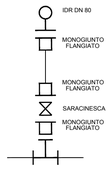

SEZIONE SCAVO IN SEDE ASFALTATA

PARTICOLARE TUBAZIONE

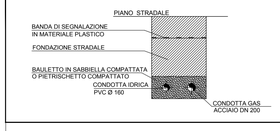

PARTICOLARE SARACINESCA

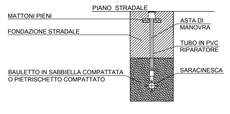

STACCHI, PRESA E POZZETTO PER ALLACCI ALLE UTENZE

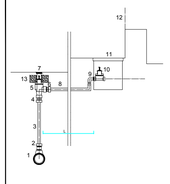

1	Collare di derivazione filettato femmina per PE
2	Giunto in ottone per PE
3	Tronchetto in PE
4	Giunto in ottone con ghiera antisfilo per PE
5	Valvola d'intercettazione a squadro in g.s.
6	Giunto in ottone con ghiera antisfilo per PE
7	Chiusino in ghisa per saracinesca tipo tondo
8	Tubazione in PE
9	Giunto in ottone a gomito per acciaio-PE
10	Rubinetto a sfera in ottone femmina, 3/4" con chiusura antigelo, farfalla, passo acqua.
11	Pozz. prefabbricato in PE completo di chiusino in g.s.
12	Confine proprietà privata
13	Ancoraggio cls