

COMUNE DI FORLIMPOPOLI PROVINCIA DI FORLÌ-CESENA

OGGETTO: **ACCORDO OPERATIVO CON VALENZA DI PIANO URBANISTICO ATTUATIVO**
 IPOTESI DI SVILUPPO PROGNOSTICATIVO DELLA NUOVA AREA LOGISTICO-PRODUTTIVA SITA NEL COMUNE DI FORLIMPOPOLI, DENOMINATA "ALPACCA"


COMITENTE: **GESCO S.R.L.**

IL TECNICO INCARICATO: **ING. DANIELE DOMENICHINI**
 N. 791/A


ELABORATO: **PIANO DI ASSETTO Bypass Condotta CER, Sezioni Tipo in Corrispondenza di Nuovo Attraversamento**

DATA: 13/03/2023 REVISIONE: 7 DISEGNATORE: MRN RCR SCALA: 1:25 / 1:100


STUDIO TECNICO ARCH. FABIO FLAMINI VIALE ROMA 6 - 47012 CIVITELLA DI BOMAGNOLI (FC) TEL. 0543 883112 MAIL: archfabio@gmail.com PEC: archfabio@pec.mars.it C.F. FLA F043891 C.T.T. P.IVA: 0133200408

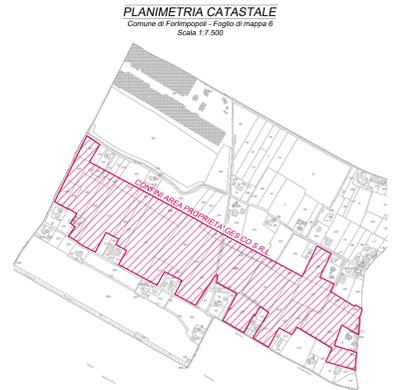


SEZIONE TRASVERSALE IN CORRISPONDENZA DI NUOVO ATTRAVERSAMENTO SU NUOVA PORZIONE DI CONDOTTA
 Scala 1:25

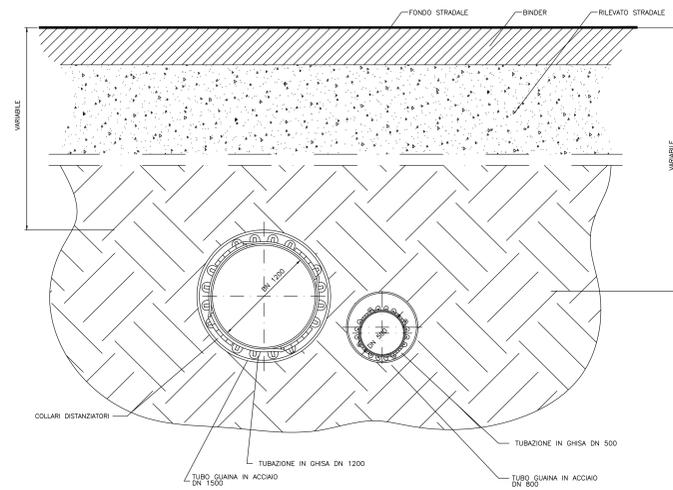

SEZIONE TRASVERSALE IN CORRISPONDENZA DI NUOVO ATTRAVERSAMENTO SU PORZIONE DI CONDOTTA ESISTENTE
 Scala 1:25

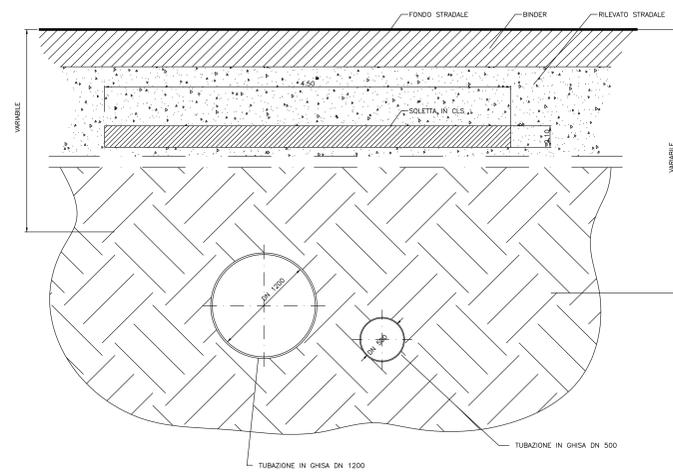

SEZIONE TIPO IN CORRISPONDENZA DI NUOVO ATTRAVERSAMENTO SU NUOVA PORZIONE DI CONDOTTA
 PROFILO LONGITUDINALE DN 1200
 Scala 1:100

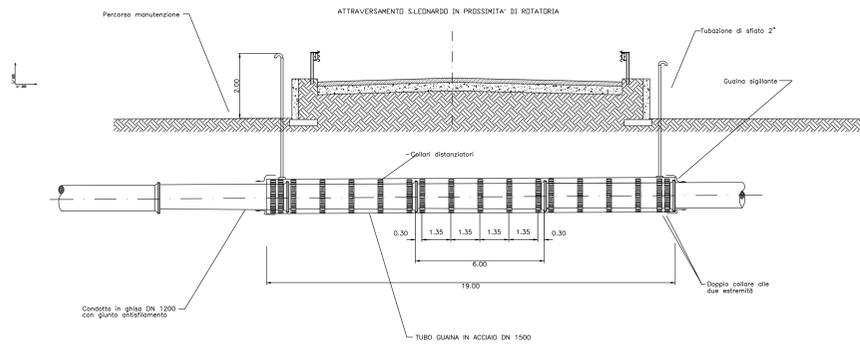

SEZIONE TIPO IN CORRISPONDENZA DI NUOVO ATTRAVERSAMENTO SU PORZIONE DI CONDOTTA ESISTENTE
 PROFILO LONGITUDINALE DN 1200
 Scala 1:100

