


# STATO ATTUALE DELLE COMPONENTI VEGETAZIONE, FLORA ED ECOSISTEMI

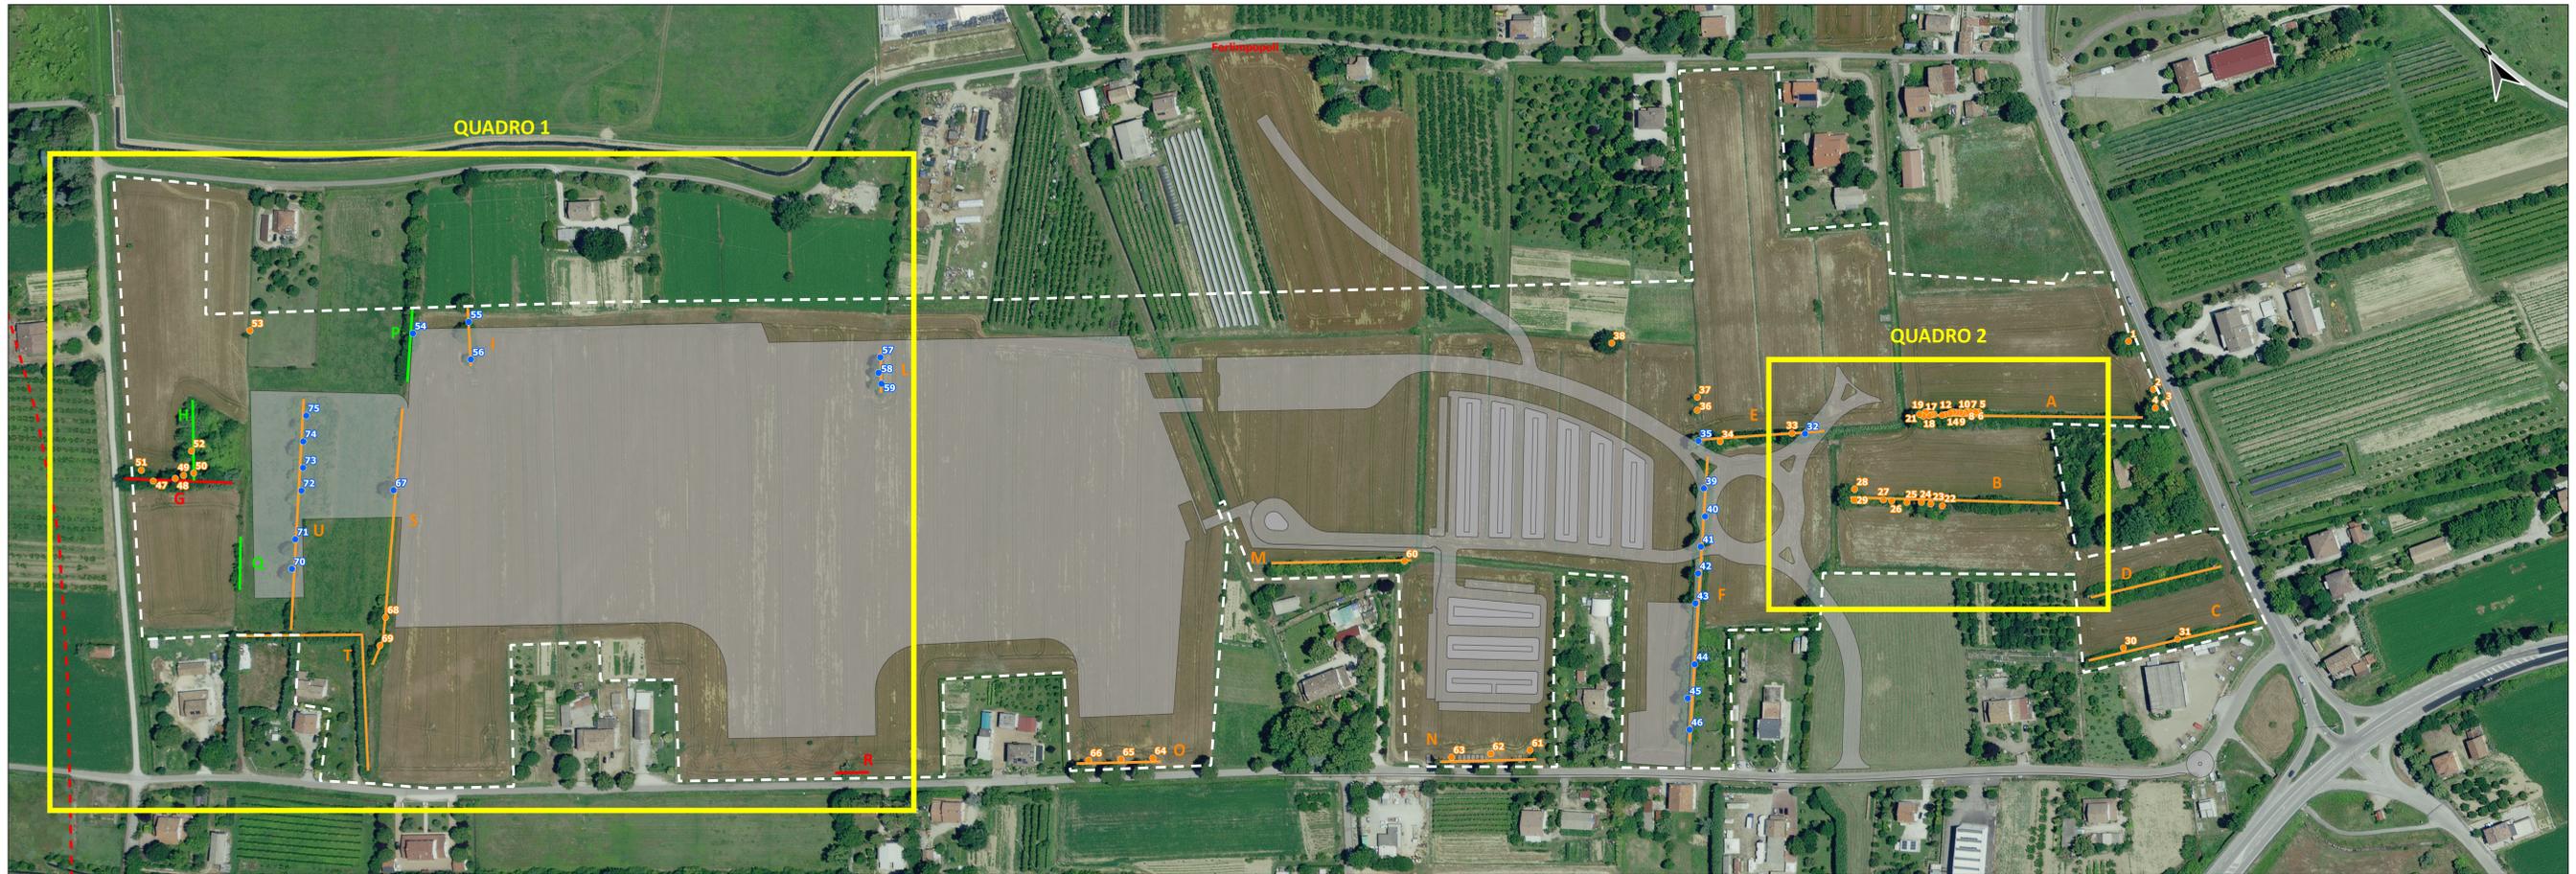

QUADRO 1	
INCONGRUENZE TRA SIEPI E FILARI TUTELATI DA P.T.C.P. (ART. 10) E STATO ATTUALE DETERMINATO TRAMITE SOPRALLUOGO	
SIEPI (IN ROSSO) E FILARI (IN VERDE) TUTELATI DAL P.T.C.P.	SIEPI (IN ROSSO) E FILARI (IN VERDE), REALMENTE PRESENTI, TUTELATI DAL P.T.C.P.
<p><b>Siepe "G":</b> la siepe è un po' più lunga rispetto a come è stata disegnata nel P.T.C.P.</p> <p><b>Filare "H":</b> il filare ha una lunghezza inferiore rispetto alla sua rappresentazione nelle tavole.</p> <p><b>Filare "P":</b> non è più presente un vero e proprio filare ma è rimasto un acero campestre con rinnovazione di acero e gelso nero.</p> <p><b>Filare "Q":</b> il filare vero e proprio è al di fuori delle particelle interessate ed è composto da <i>Chamaecyparis</i>; la porzione all'interno del lotto è molto ridotta ed è formata solo da rinnovazione di campestre, ciliegio e biancospino.</p> <p><b>Siepe "R":</b> non è realmente presente, formata solo da un piccolo gruppo di <i>Arundo donax</i>.</p>	

QUADRO 2
INGRANDIMENTO DELLE PIANTE PRESENTI NEI FILARI "A" E "B"

Pianta n° 38

- Confini comunali
- Confini del lotto
- Progetto: superfici coperte
- Alberi con diametro >10cm
- Alberi non interferenti con il progetto
- Alberi interferenti con il progetto
- Filari e siepi
- Filare tutelato da PTCP
- Siepe tutelata da PTCP
- Filari e siepi non tutelati

REGIONE	Emilia Romagna												
PROVINCIA	Forlì-Cesena (FC)												
COMUNE	Forlimpopoli												
COMMITTENTE	GESCO S.R.L.												
OGGETTO	ACCORDO OPERATIVO CON VALENZA DI PIANO URBANISTICO ATTUATIVO (ai sensi dell'art. 28 del D.L. 24/07/1978) IPOTESI DI SVILUPPO PROGRAMMATICO DELLA NUOVA AREA LOGISTICO-PRODUTTIVA SITA NEL COMUNE DI FORLIMPOPOLI, DENOMINATA "ALPPACA"												
TITOLO ELABORATO	Stato attuale: analisi delle componenti vegetazione, flora, fauna ed ecosistemi												
TIPO DI ELABORATO	TAVOLA												
PROGETTAZIONE	Tecnico incaricato: Dott. for. Giovanni Grappeggia STUDIO VERDE s.r.l. Collaboratrice: Dott.ssa Giada Zoffoli												
REFERIMENTI	<table border="1"> <tr> <td>Elaborazione grafica</td> <td>Rev. 1</td> <td>Data</td> <td>05/07/2021</td> </tr> <tr> <td>Path file</td> <td>2</td> <td></td> <td></td> </tr> <tr> <td></td> <td>3</td> <td></td> <td></td> </tr> </table>	Elaborazione grafica	Rev. 1	Data	05/07/2021	Path file	2				3		
Elaborazione grafica	Rev. 1	Data	05/07/2021										
Path file	2												
	3												



Siepe "G", parte non segnata nel P.T.C.P. ma osservata durante il sopralluogo.



Filare "Q" realmente presente all'interno del lotto.



Filare "A" non tutelato. In fondo a sinistra è visibile la pianta n°1.



Filare "B".

