Comune di Forlimpopoli | Provincia di Forlì-Cesena

Oggetto:

INTEGRAZIONE Accordo Operativo ai sensi dell'art. 38 L.R. 24/2017 Piano Urbanistico Attuativo come da scheda n. 16-45-46-49 AMBITO A13-06 2°STRALCIO - Comparto produttivo Melatello presentato il 30/12/2021 prot. n. 23869 - 23871 - 23872 - 23873 e successive integrazioni

Proprieta':

S.I.F. S.r.l.
con sede in Forlimpopoli, Via Togliatti 19

ISOLANTI S.r.l.
con sede in Forlimpopoli, Via Togliatti 19

Titolo della tavola: **RETE FOGNATURA BIANCA E NERA**

scala: **1:500**

Tavola n.: **6e int.-S**

Data di emissione

dicembre 2021 revisione 01

dicembre 2022 revisione 02

marzo 2023 revisione 03

febbraio 2024

Progettista: **massimo plazzi ingegnere**
viale Maceo Casadei 19 - 47121 Forlì
tel 347 2515629
c.f. PLZ MSM 68B25 E730G
p.iva. 02541030405
pride3@hotmail.it

- Fognatura bianca pubblica di progetto CLS DN500/800/1000 - PVC DN125/150/200
- Fognatura bianca pubblica di progetto: caditoie/bocche di lupo PVC DN160 - allacci ai lotti PVC DN200
- Pozzetto di ispezione fognatura bianca pubblica di progetto dim. int. 150x150 cm
- Pozzetto di ispezione fognatura bianca pubblica di progetto dim. int. 120x120 cm
- Pozzetto di ispezione fognatura bianca pubblica di progetto dim. int. 100x100 cm
- Griglia per depressione morfologica di laminazione su fognatura bianca pubblica di progetto
- Bocca di lupo fognatura bianca pubblica di progetto dim. int. 50x50 cm
- Caditoia fognatura bianca pubblica di progetto dim. int. 50x50 cm
- Fognatura nera pubblica di progetto PVC DN250
- Fognatura nera pubblica di progetto: allacci ai lotti PVC DN160
- Pozzetto di ispezione fognatura nera pubblica di progetto dim. int. min. 80x80 cm
- Fognatura bianca pubblica esistente SCAT CLS 120x80
- Fognatura nera pubblica esistente PVC DN250
- depressione morfologica per invarianza idraulica nel verde pubblico (Hu = 30 cm)
- depressioni morfologiche "residue" per invarianza idraulica nel verde pubblico (Hu = 30 cm) a seguito della futura realizzazione di rotonda

IPOTESI FUTURA REALIZZAZIONE DI ROTONDA CON DIMENSIONAMENTO DELLE DEPRESSIONI MORFOLOGICHE "RESIDUE"
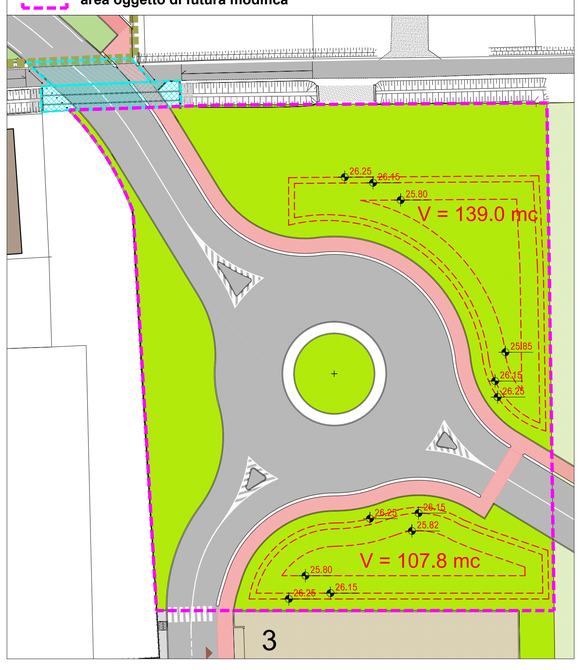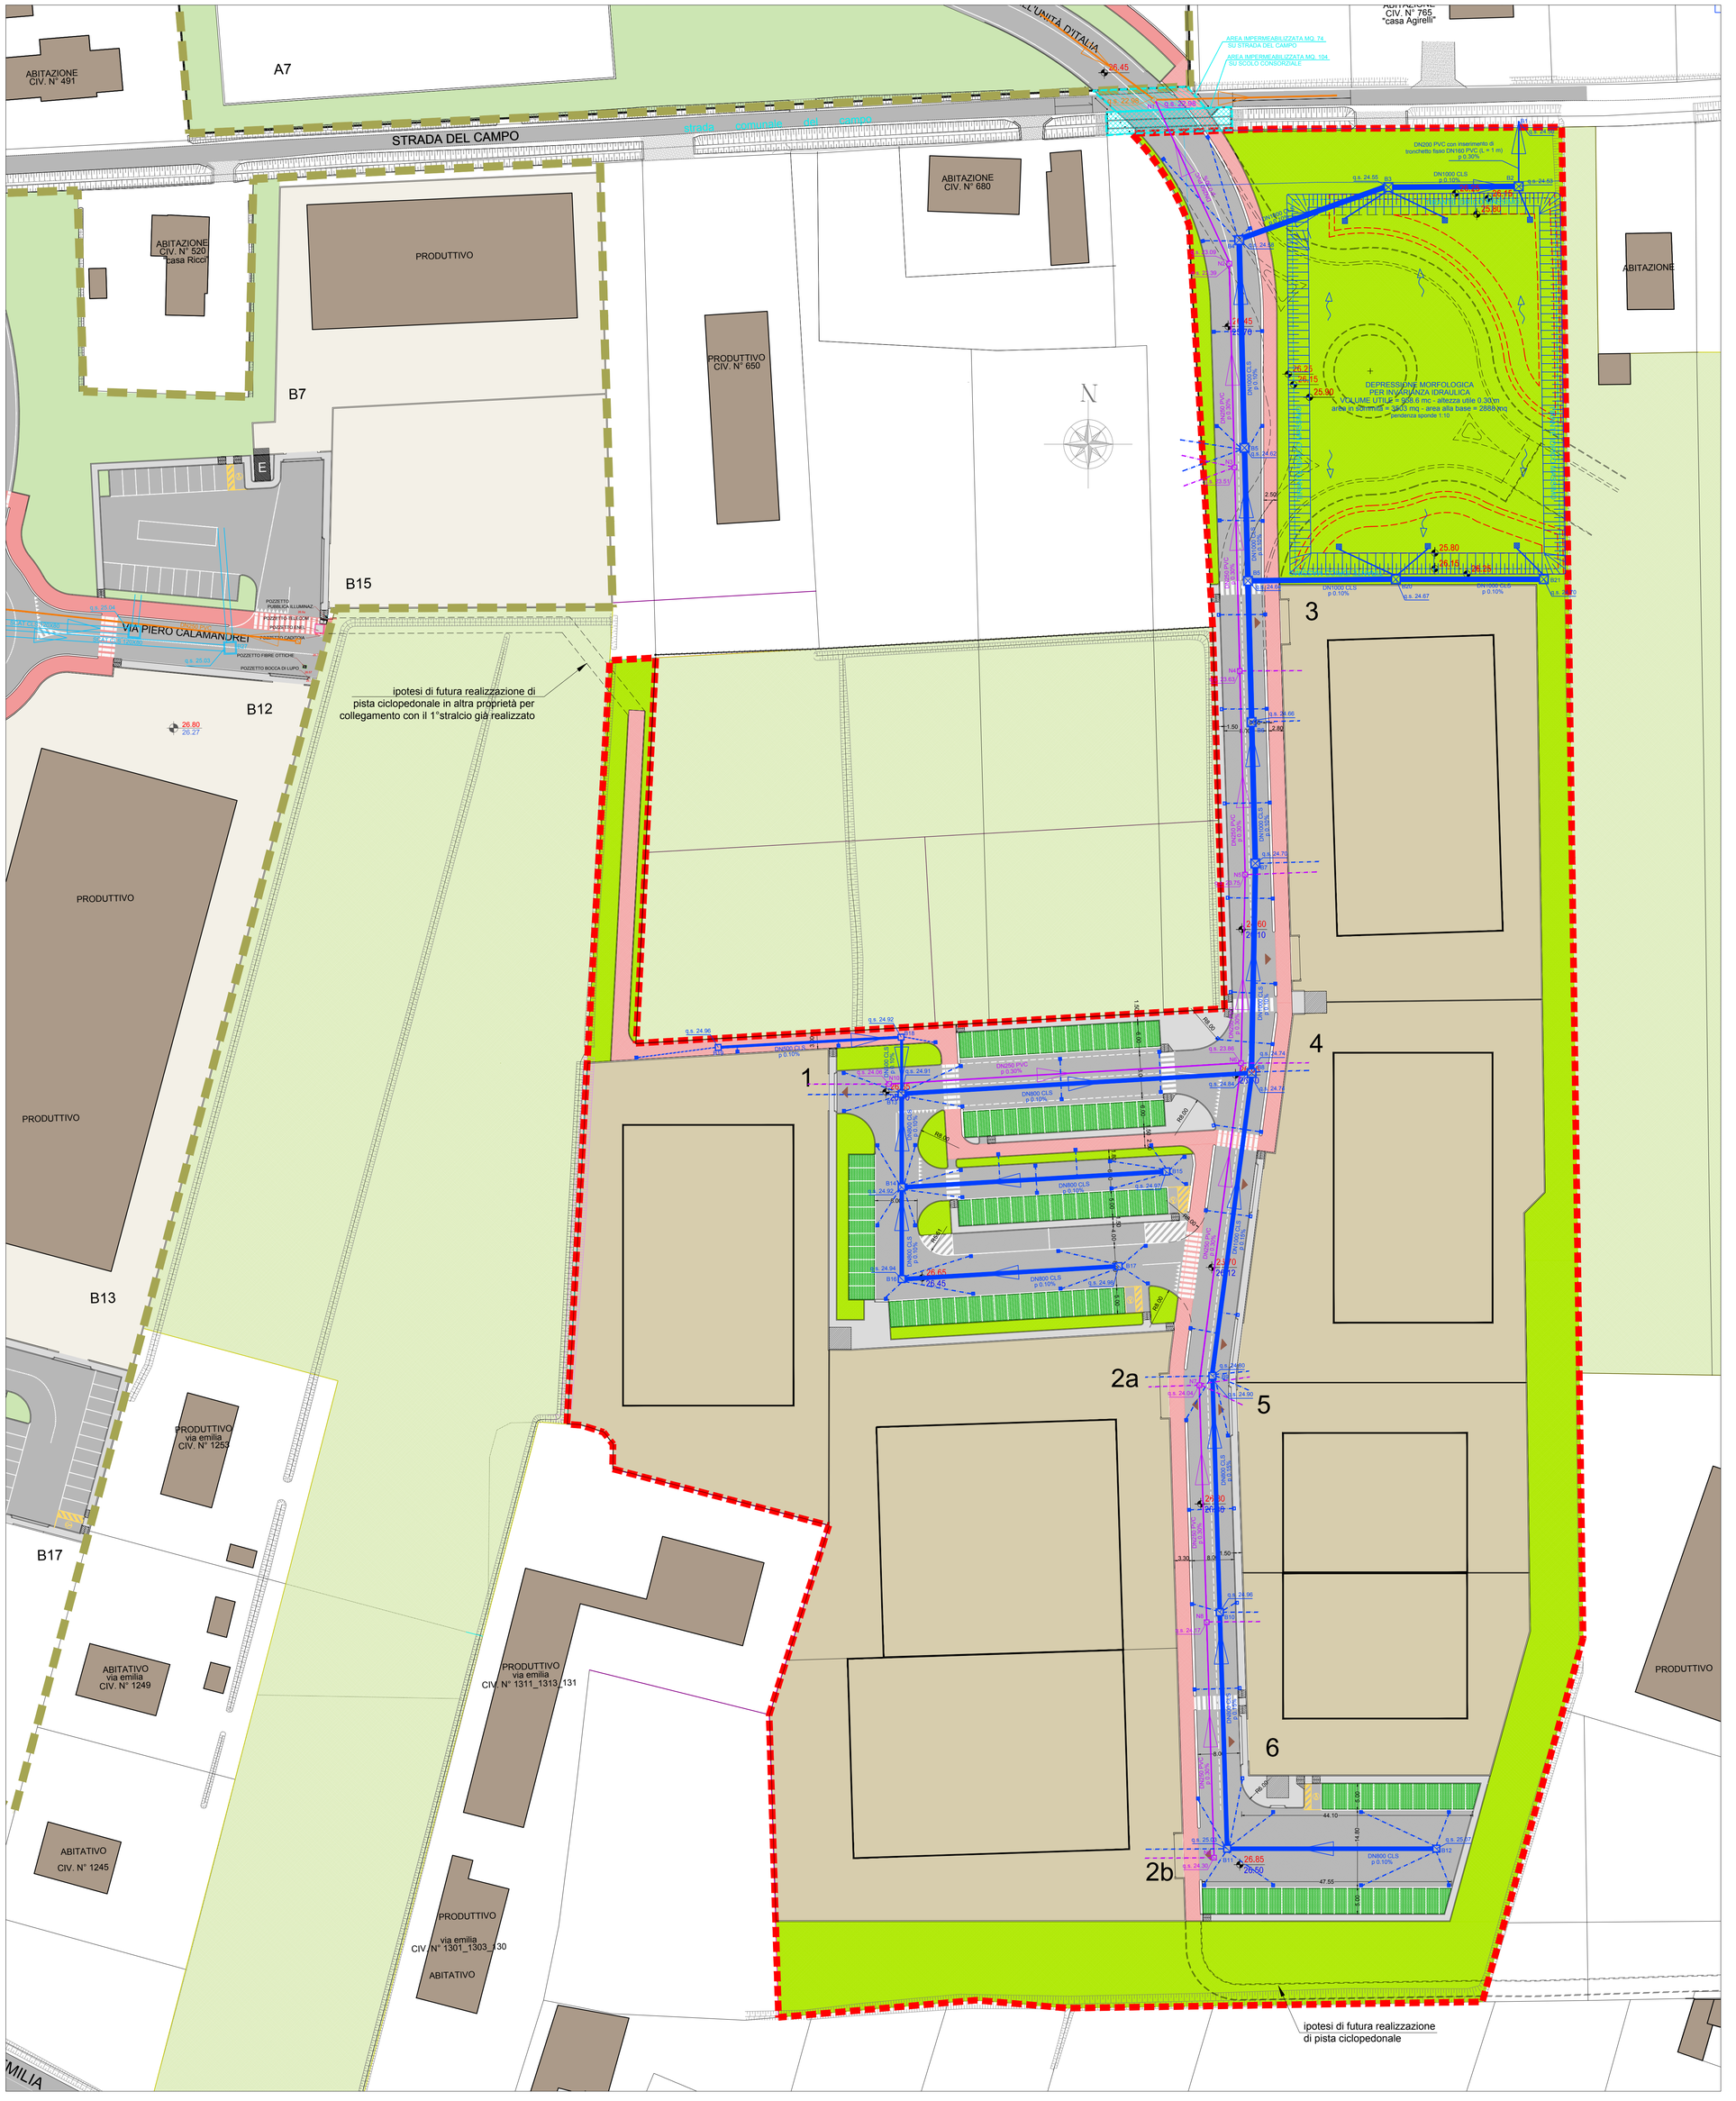
area oggetto di futura modifica