COMUNE DI FORLIMPOPOLI — PROVINCIA DI FORLI-CESENA

OGGETTO:

**ACCORDO OPERATIVO CON VALENZA DI PIANO URBANISTICO ATTUATIVO**

*(ai sensi dell'art. 38 L.R. 24/2017)*

*IPOTESI DI SVILUPPO PROGRAMMATICO DELLA NUOVA AREA LOGISTICO-PRODUTTIVA SITA NEL COMUNE DI FORLIMPOPOLI, DENOMINATA "ALPPACA"*

COMMITTENTE:

*GESCO S.R.L.*

A01.1 INQUADRAMENTO: Cartografia
A01.2 INQUADRAMENTO: Vincoli, Tutele e Piani Operativi Vigenti
A02. INQUADRAMENTO: Rilievo dello Stato Di Fatto
A03. INQUADRAMENTO: Rilievo delle Linee aeree e dei Sottoservizi
A06. INQUADRAMENTO: Rilievo dei Canali Consorzi
B01. PIANO DI ASSETTO: Individuazione dei Canali Consorzi
B02. PIANO DI ASSETTO: Individuazione degli Ambiti di Progetto
B03. PIANO DI ASSETTO: Individuazione Aree Di Rispetto Ferroviarie
B03.1 PIANO DI ASSETTO: Compatti Pubblici e Privati di Progetto
B04. PIANO DI ASSETTO: Individuazione Aree Di Rispetto Dei Depuratori
B05. PIANO DI ASSETTO: Schema delle Reti Fognarie e delle Reti A Approvvigionamento
B06. PIANO DI ASSETTO: Planivolumetrico e Sezioni Generali
B07. PIANO DI ASSETTO: Schema Delle Reti Pertinenziali e Impermeabili
B07. PIANO DI ASSETTO: Schema Idraulico
B08. PIANO DI ASSETTO: Definizione delle Tipologie Edilizie
B09. PIANO DI ASSETTO: Schema Viabilistico
B10. PIANO DI ASSETTO: Profilo e Sezioni dei Canali Consorzi di Progetto
B11.1 PIANO DI ASSETTO: Bypass Cosatta CER e Collegamento con Sito Produttivo
B11.2 PIANO DI ASSETTO: Bypass Cosatta CER - Sezione Tipo
B11.3 PIANO DI ASSETTO: Bypass Cosatta CER - Sezione di Scavo Tipo e Prodotti di Scavo
B11.4 PIANO DI ASSETTO: Bypass Cosatta CER - Sezione Tipo Ripristino Manufatti di Nuovo Attraversamento
B12.1 PIANO DI ASSETTO: Interferenze con Consorzio di Bonifica della Romagna
B12.2 PIANO DI ASSETTO: Interferenze con Metaponto Telecom
B12.3 PIANO DI ASSETTO: Nuovi Percorsi per Manutenzioni Tecni
B13.1 PIANO DI ASSETTO: Bypass Rete SNAM - Studio Interferenze con Elementi di Progetto
B13.2 PIANO DI ASSETTO: Bypass Rete SNAM - Sezione Tipo e Sezione di Sovrapposizione Esistente
C01. URBANIZZAZIONE: Verde Pubblico e Private di Progetto
C02.1 URBANIZZAZIONE: Illuminazione Pubblica
C02.2 URBANIZZAZIONE: Illuminazione Pubblica - Dettagli Costruttivi
C03. URBANIZZAZIONE: Segnaletica Stradale
C04. URBANIZZAZIONE: Pista Ciclabile di Collegamento con S. Leonardo
C05.1 URBANIZZAZIONE: Acchivio per il Comune di Forlimpopoli - Architettonico
C05.2 URBANIZZAZIONE: Acchivio per il Comune di Forlimpopoli - Architettonico
C05.3 URBANIZZAZIONE: Acchivio per il Comune di Forlimpopoli - Impianti Elettrici
C05.4 URBANIZZAZIONE: Acchivio per il Comune di Forlimpopoli - Impianti Idrico Antincendio Fumi
C05.5 URBANIZZAZIONE: Acchivio per il Comune di Forlimpopoli - Impianto Antincendio e di Climatizzazione

ELABORATO:

*URBANIZZAZIONE*
*Illuminazione Pubblica*

**C02.1**

| DATA: | REVISIONE: | DISEGNATORE: | SCALA: |
|---|---|---|---|
| 29/01/2024 | 8 | MRN RCR | 1:500 |


STUDIO TECNICO ARCH. FABIO FLAMINI — VIALE ROMA 8 - 47012 CIVITELLA DI ROMAGNA (FC)
TEL.: 0543 983112 — MAIL: archflamini@gmail.com PEC: archflamini@pec.libero.it
C.F.: FLM FGN 58R21 C777Z P.IVA: 01330250406


IL COMMITTENTE

**GES.CO S.R.L.**
Legale rappr. Dott.
Via per Rivo 1
47522 San Vittore di Cesena (FC)
Cod.Fisc./P.IVA 00143350403

IL TECNICO INCARICATO
Arch. Fabio Flamini

ORDINE DEGLI ARCHITETTI PIANIFICATORI PAESAGGISTI E CONSERVATORI DELLA PROVINCIA DI FORLI'
ARCH. FABIO FLAMINI
N° 777

ORDINE DEGLI INGEGNERI DELLA PROVINCIA DI FORLI'-CESENA
INGEGNERE
DOTT. ING.
GIULIANO CECCARINI
Iscritto al N° 387

COLLABORATORI:
Architetto RICCARDO MURONI
e-mail: arch.r.muroni@gmail.com
Via Cesare Battisti 4 - 40123 Bologna (BO)
Ing GIULIANO CECCARINI
e-mail: ing.ceccarini@libero.it
Studio: 47864 Montescudo-Monte Colombo (RN)

## PLANIMETRIA CATASTALE

*Comune di Forlimpopoli - Foglio di mappa 6*
*Scala 1:7.500*

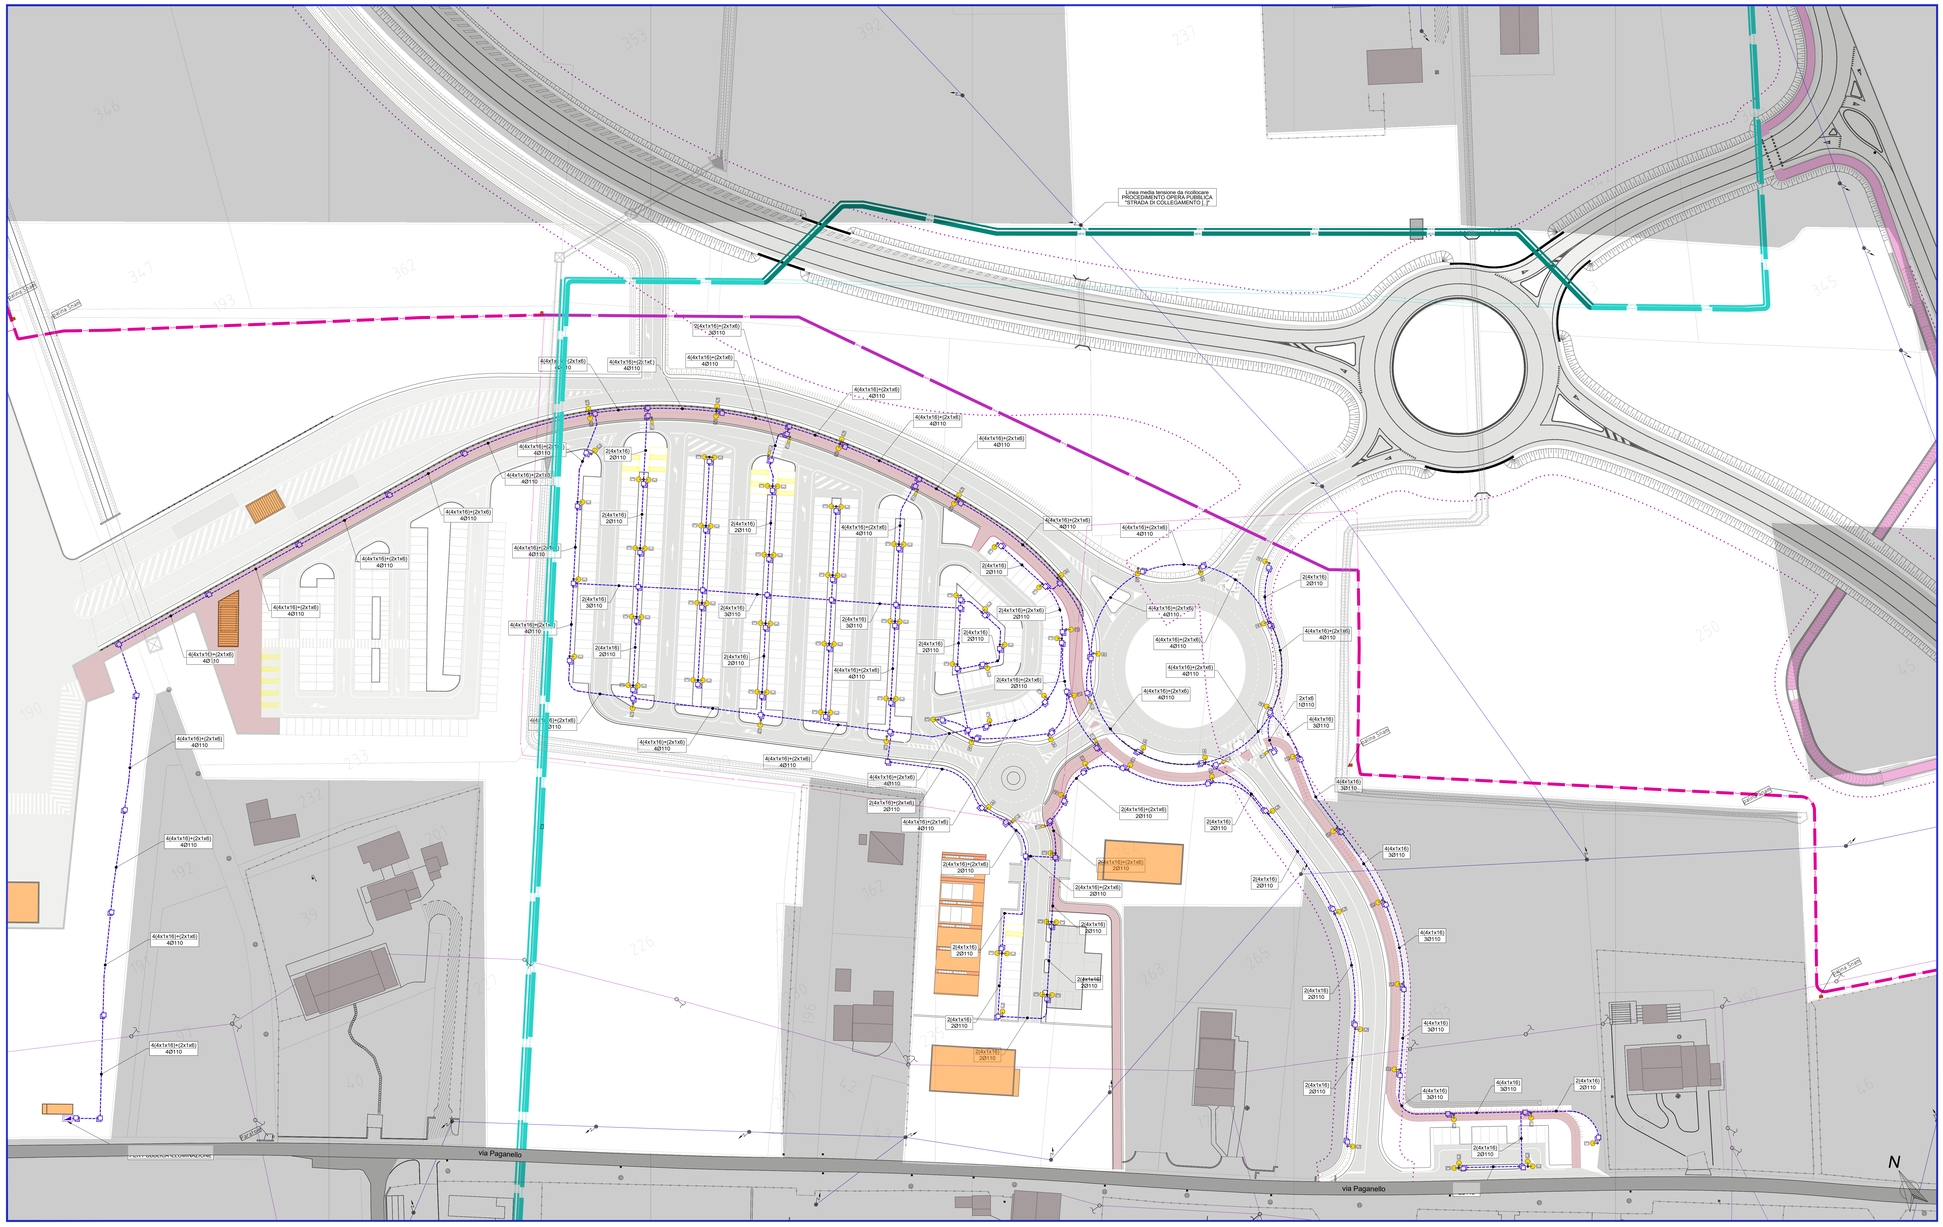


**LEGENDA**

SOTTOSERVIZI

- CER — Rete adduzione acque CER/CBR esistente
- Rete distribuzione acque CER/CBR da sopprimere
- NEW — Rete distribuzione acque CER/CBR da realizzare
- Percorsi manutenzione
- SNAM — SNAM - Infrastrutture esistenti
- SNAM - Infrastrutture da sopprimere
- NEW — SNAM - Infrastrutture da realizzare
- Linea aerea di media tensione esistente
- Linea aerea *Telecom* esistente
- Illuminazione pubblica da realizzare *(linea interrata)*
- Illuminazione pubblica da realizzare *(elementi)*

VIABILITA' E PIAZZALI

AREE ESTERNE AL PROGETTO

ELEMENTI DI VINCOLO *(Emilia Bis)*