



Legenda


- Quota riferimento 0.00 da stazione chiodo miniato 3000
- Quota di Campagna
- Terreno
- Bynder e Tappeto d'usura
- Stabilizzato

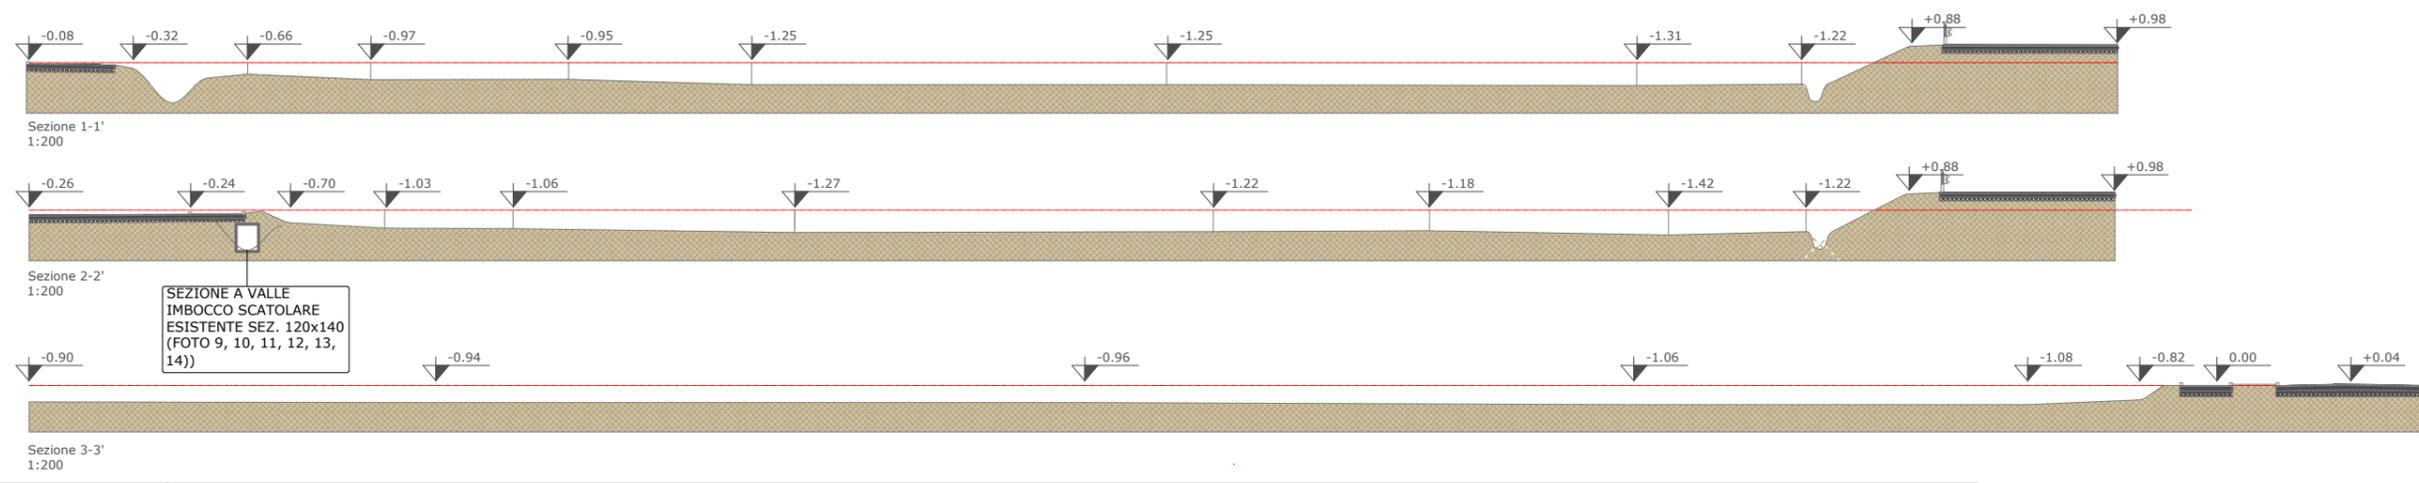

RILIEVO RELATIVO ALLA PORZIONE INTERESSATA DALLO SCOLO CONSORZIALE

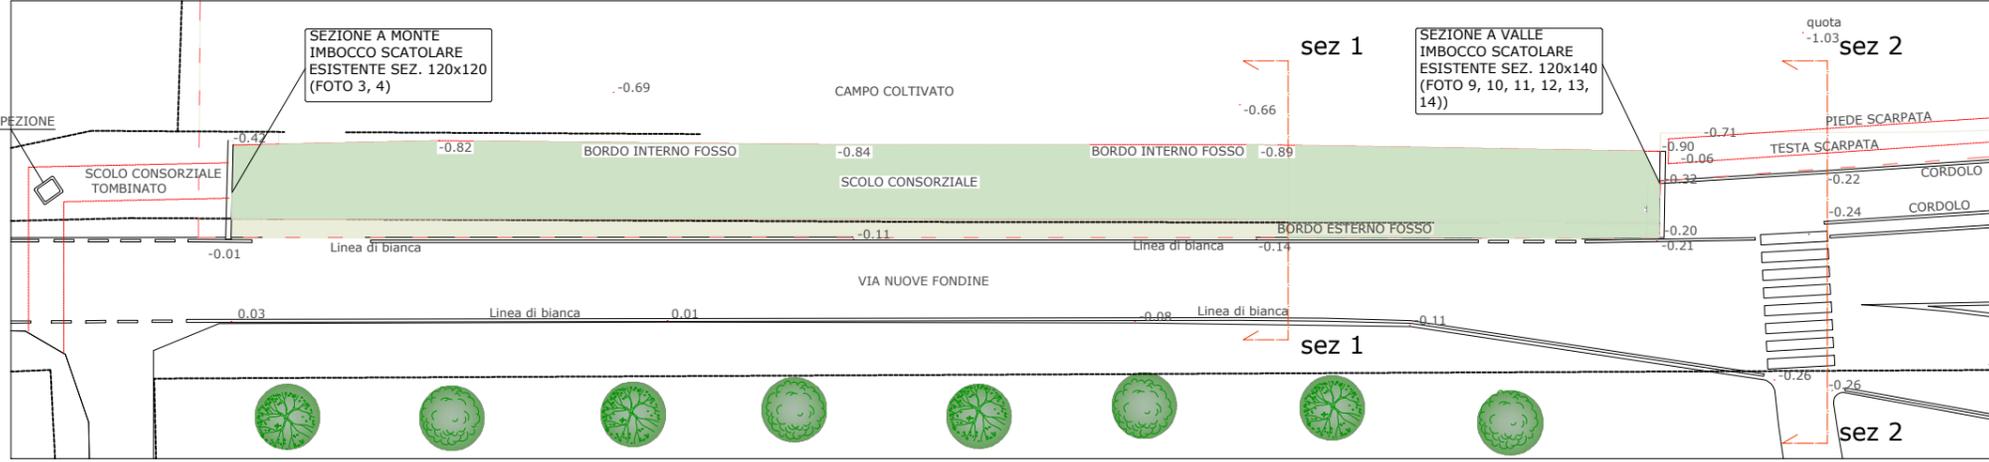

RILIEVO AREA DI INTERVENTO

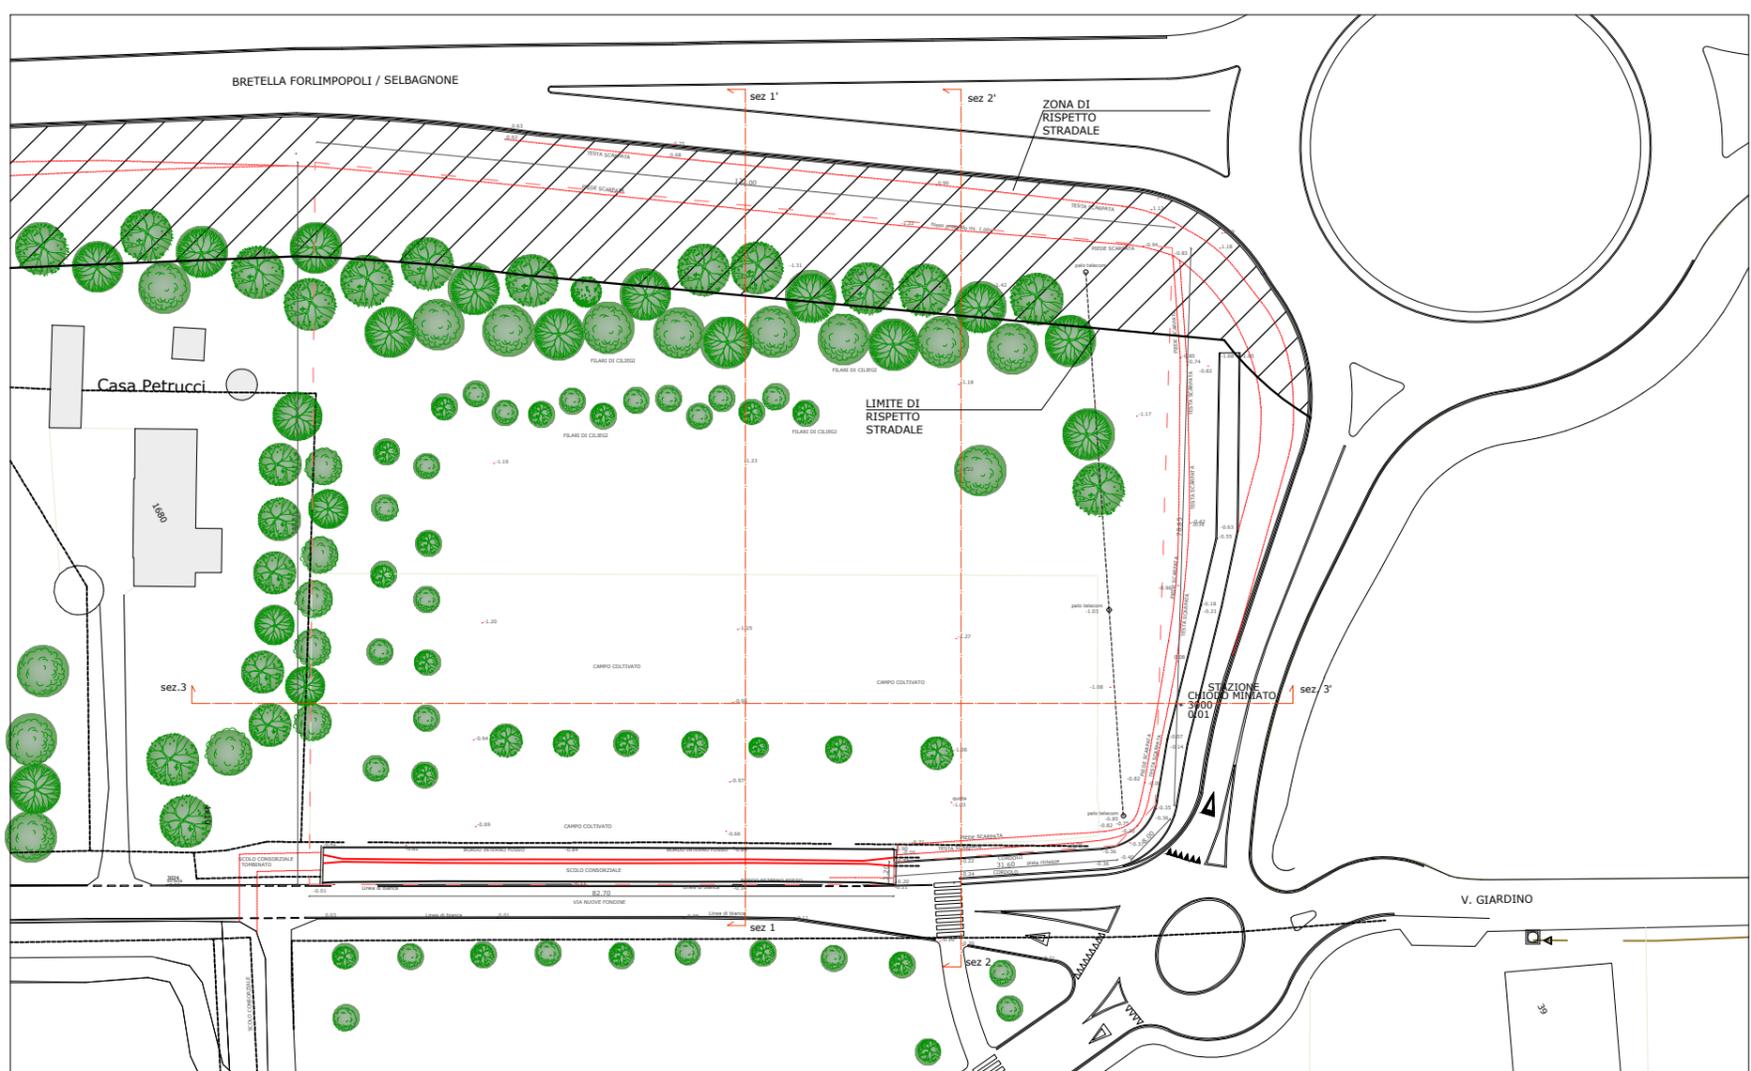

COMUNE DI FORLIMPOPOLI

**NUOVA LOTTIZZAZIONE VIA NUOVE FONDINE
SCHEDA DI RUE N. 12 - FORLIMPOPOLI**

Progettisti: Nominativo: ARCH. IVAN GATTA Firma: _____ Timbro: _____ Nominativo: GEOM. MAURO CAMPRINI Firma: _____ Timbro: _____ Nominativo: ING. ENRICO VENTURI Firma: _____ Timbro: _____	Proprietari: Nominativo: Barbiani Nazario BRBNZR68D17D705V Firma: _____
---	---

Tavola:
RILIEVO DELLO STATO ATTUALE

Contenuti: - Planimetria di rilievo stato di fatto con sezioni longitudinali e trasversali	Data: Luglio 2022	Scala: 1:200	Num. Tav. 03 BIS
--	-----------------------------	------------------------	--------------------------------------

STUDIO TECNICO
ARCH. IVAN GATTA
GEOM. MAURO CAMPRINI
ING. ENRICO VENTURI
Viale Roma n.133, Forlì (FC)
tel. 0543 33653 fax. 0543 377497