




Sezione 1-1 1:50

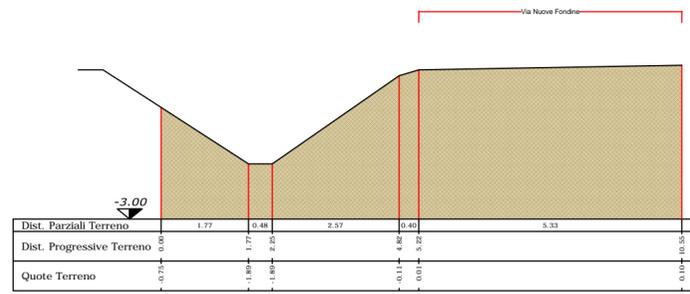


Sezione 2-2 1:50

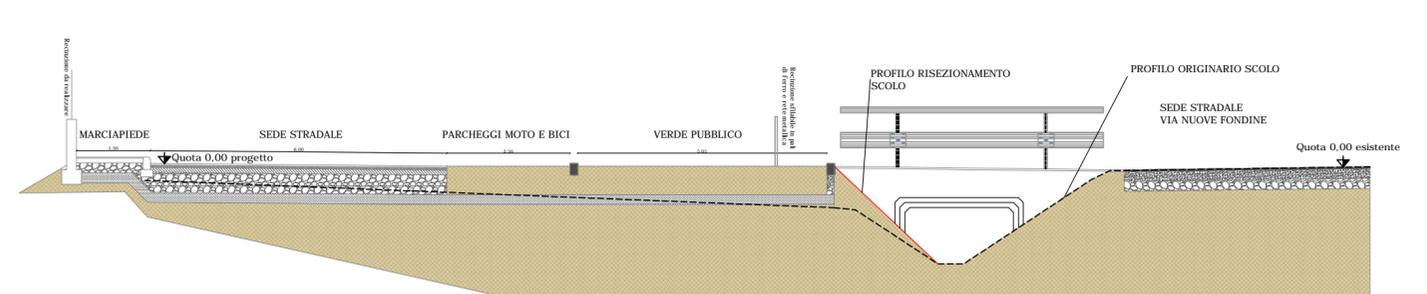


Sezione 3-3 1:50

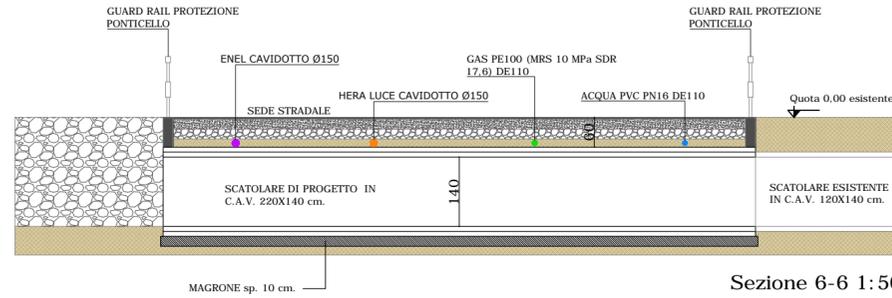



Sezione 6-6 1:50

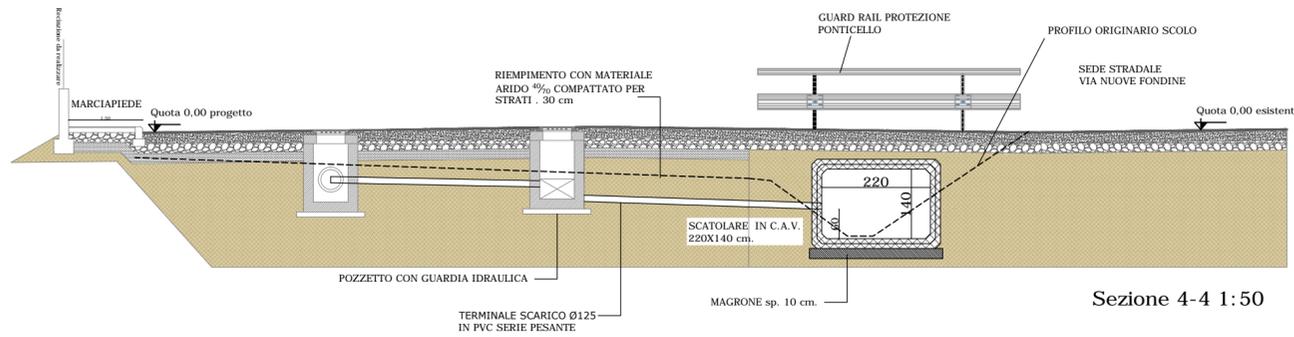

Sezione 4-4 1:50

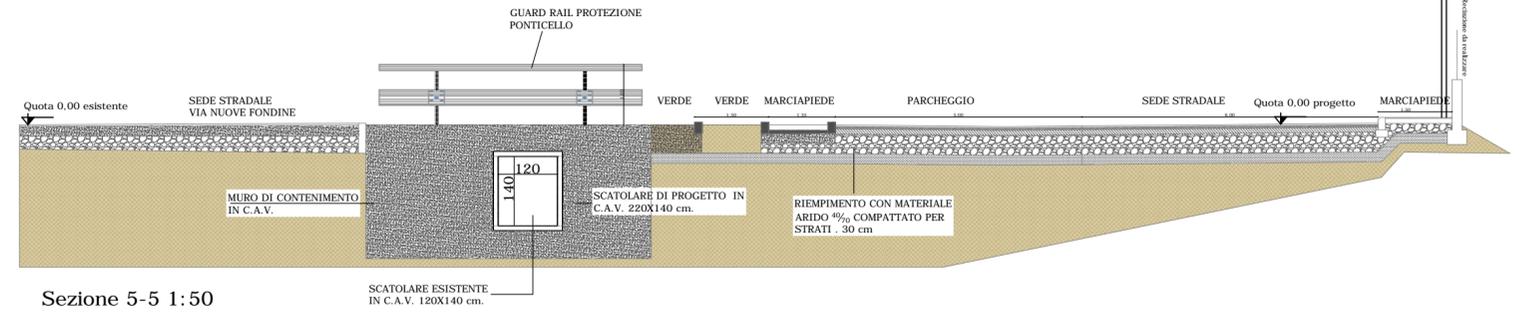

Sezione 5-5 1:50

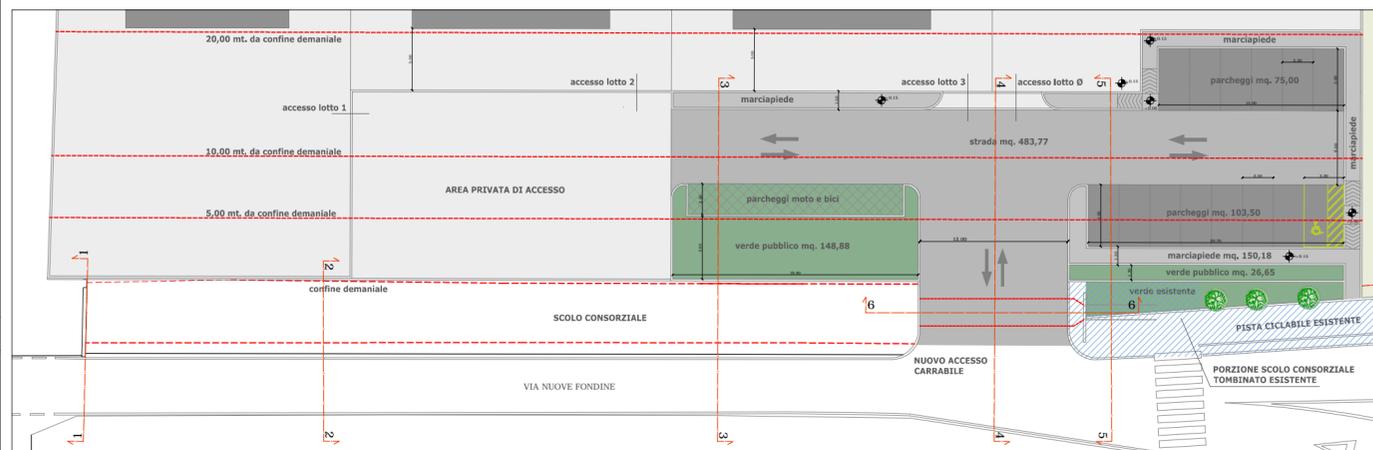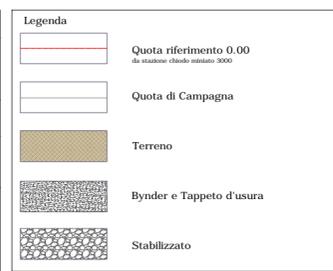

COMUNE DI FORLIMPOPOLI

NUOVA LOTTIZZAZIONE VIA NUOVE FONDINE
SCHEDA DI RUE N. 12 - FORLIMPOPOLI

Progettisti: Nominativo: ARCH. IVAN GATTA Firma: _____ Timbro: _____	Proprietari: Nominativo: Barbiani Nazario BRENR68D17D705V Firma: _____
Nominativo: GEOM. MAURO CAMPRINI Firma: _____ Timbro: _____	Nominativo: ING. ENRICO VENTURI Firma: _____ Timbro: _____

Tavola:
PROGETTO RELATIVO ALLA REALIZZAZIONE DEI PONTICELLI DI ACCESSO ALLA LOTTIZZAZIONE NELLO SCOLO CONSORZIALE "PONTICELLO NUOVO"

Contenuti: - Planimetria di progetto tombinamento scolo consorziale con sezioni trasversali	Data: Gennaio 2023	Scala: 1:200	Num. Tav. 05 TER
--	-----------------------	-----------------	-------------------------------

STUDIO TECNICO
ARCH. IVAN GATTA
GEOM. MAURO CAMPRINI
ING. ENRICO VENTURI
Viale Roma n.133, Forlì (FC)
tel. 0543 33653 fax. 0543 377497