COMUNE DI FORLIMPOPOLI

NUOVA LOTTIZZAZIONE VIA NUOVE FONDINE

SCHEDA DI RUE N. 12 - FORLIMPOPOLI

Progettisti:

Nominativo: ARCH. IVAN GATTA

Firma:

Timbro:

Nominativo: GEOM. MAURO CAMPRINI

Firma:

Timbro:

Nominativo: ING. ENRICO VENTURI

Firma

Timbro:

Proprietari:

Nominativo: Barbiani Nazario
BRBNZR68D17D705V

Firma:

Tavola:

SCHEMA IMPIANTI TECNOLOGICI
LINEA ENEL

Data:	Scala:	Num. Tav.
Luglio 2022	1:200 1:20	06a

STUDIO TECNICO
ARCH. IVAN GATTA
GEOM. MAURO CAMPRINI
ING. ENRICO VENTURI
Viale Roma n.130, Forlì (FC)
tel. 0543 33653 fax. 0543 377497

PARTICOLARE CANALIZZAZIONE INTERRATA Scala 1:20

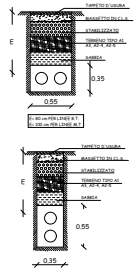

PARTICOLARI IMPIANTO ENEL Scala 1:20

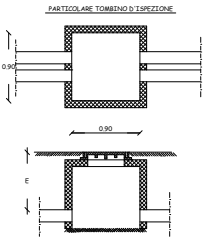

SCHEMA IMPIANTI TECNOLOGICI
LINEA ENEL

LEGENDA SIMBOLI GRAFICI

- LINEA A T. POZZETTO cm 50X50X100 CIB. CON CHIUSINO CARRABILE IN GHISA PASSO D'UOMO CIB. 50X50 CON SCRITTURA ENEL DIMENSIONE MINIME INTERNE POZZETTI SENZA FONDO, CON CIB. 10 DI GHIAIA PER DRENAGGIO
- LINEA ENEL B.T. Ø 160
- LINEA ENEL 1 TUBO
- LINEA ENEL 2 TUBI
- LINEA ENEL 3 TUBI
- ARMADIETTO STRADALE PER SEZIONAMENTO CAVI BT FORNITO DALL'ENEL
- RETE ELETTRICA ESISTENTE
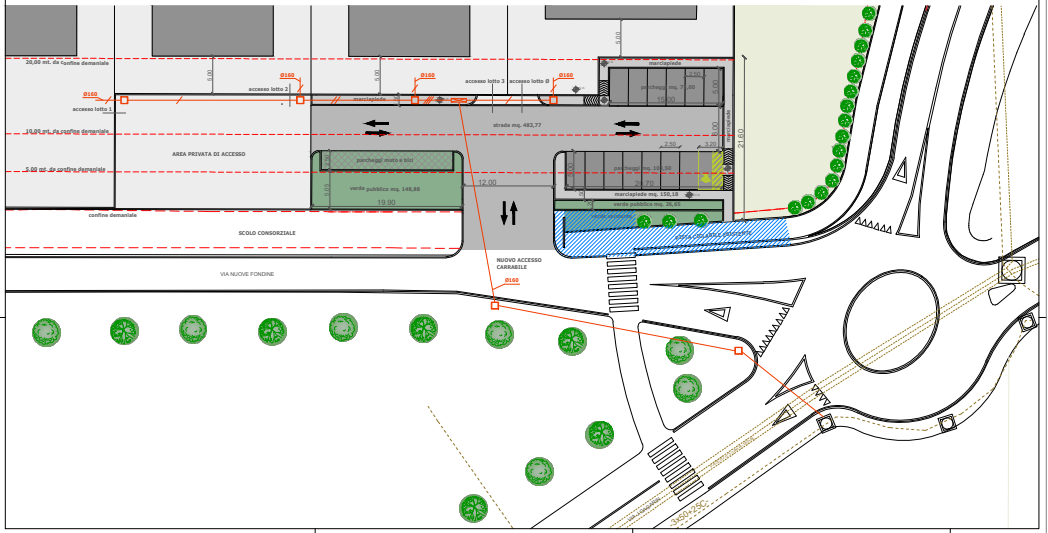
PLANIMETRIA GENERALE scala 1:200