

COMUNE DI FORLIMPOPOLI

NUOVA LOTTIZZAZIONE VIA NUOVE FONDINE  
SCHEDE DI RUE N. 12 - FORLIMPOPOLI

Progettisti:

Nominativo: ARCH. IVAN GATTA

Firma: \_\_\_\_\_

Timbro: \_\_\_\_\_

Nominativo: GEOM. MAURO CAMPRINI

Firma: \_\_\_\_\_

Timbro: \_\_\_\_\_

Nominativo: ING. ENRICO VENTURI

Firma: \_\_\_\_\_

Timbro: \_\_\_\_\_

Proprietari:

Nominativo: Barbiani Nazario

Nominativo: BRBNZR68D17D705V

Firma: \_\_\_\_\_

Timbro: \_\_\_\_\_

Tavola:

SCHEMA IMPIANTI TECNOLOGICI  
RETE IDRICA E GAS

Data:

Novembre 2022

Scala:


1:200

Num. Tav.

06b

STUDIO TECNICO  
ARCH. IVAN GATTA  
GEOM. MAURO CAMPRINI  
ING. ENRICO VENTURI  
Viale Roma n.133, Forlì (FC)  
tel. 0543 33653 fax. 0543 377497

PARTICOLARE IMPIANTO ACQUA E GAS  
Scala 1:20

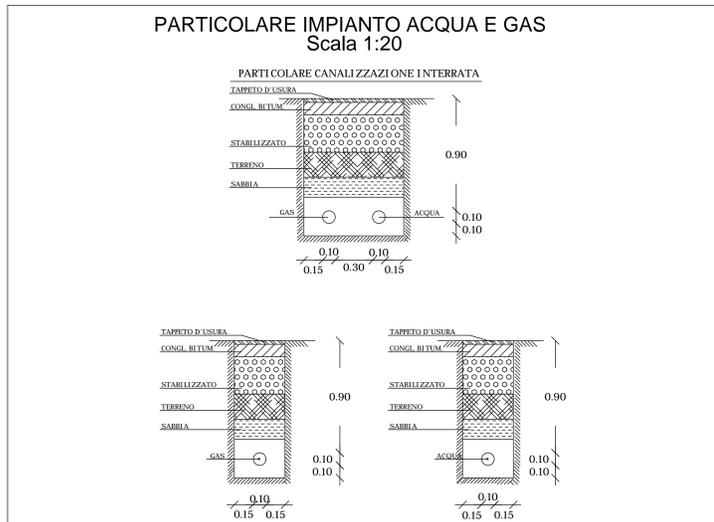

SCHEMA IMPIANTI TECNOLOGICI  
RETE IDRICA E GAS

LEGENDA SIMBOLI GRAFICI

- RETE PUBBLICA GESTITA DA INRETE
- RETE PRIVATA
- POZZETTO ALLACCIO GAS
- RETE PUBBLICA GESTITA DA HERA
- RETE PRIVATA
- POZZETTO DI ISPEZIONE

PLANIMETRIA GENERALE scala 1:200

