

**NUOVA LOTTIZZAZIONE VIA NUOVE FONDINE  
SCHEDA DI RUE N. 12 - FORLIMPOPOLI**


Progettati: Nomrativo: ARCH. IVAN GATTA Firma: _____ Titolo: _____ Nomrativo: GEOM. MAURO CAMPRI Firma: _____ Titolo: _____ Nomrativo: ING. ENRICO VENTURI Firma: _____ Titolo: _____	Progettati: Nomrativo: Bartoloni Nazario BRENZ6880170705V Firma: _____ Titolo: _____
--	--

Tavolo:  
**SCHEMA IMPIANTI TECNOLOGICI  
LINEE TELEFONICHE E TELECOM E ILLUMINAZIONE PUBBLICA**


Data: Luglio 2022	Scala: 1:200 1:20	Num. Tav. <b>06e</b>
----------------------	-------------------------	-------------------------

STUDIO TECNICO  
ARCH. IVAN GATTA  
GEOM. MAURO CAMPRI  
ING. ENRICO VENTURI  
Viale Piave n. 133, Forlì (FC)  
tel. 0543 33653 fax. 0543 377497


SEZIONE A-A Scale 1:50

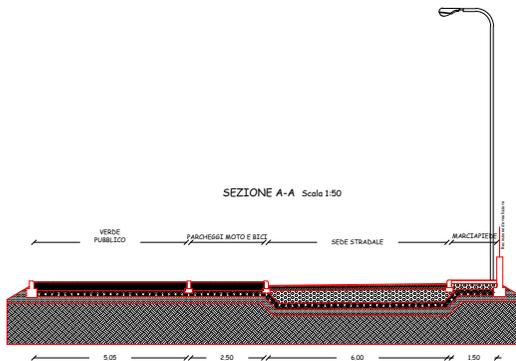

PLANIMETRIA GENERALE scala 1:200

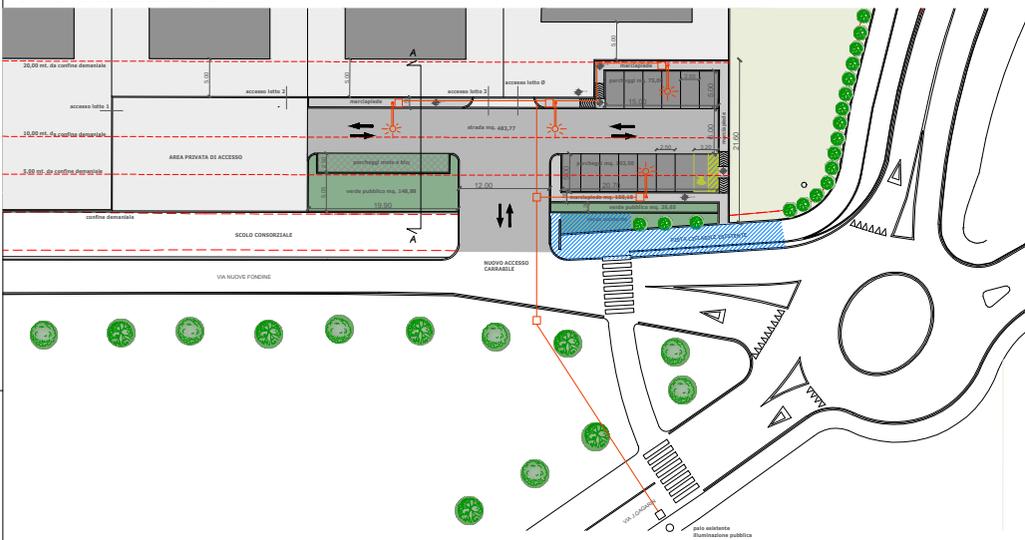

SEZIONE TIPO  
STRADE ZONE RESIDENZIALI  
(SPessori MINIMI)

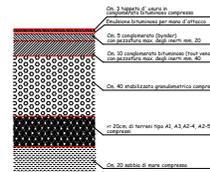

PARTICOLARI CORDOLI  
Scala 1:20



SEZIONE TIPO  
PER MARCIAPIEDE

