WWW.STUDIO-EVANGELISTI.COM

COMUNE DI
FORLIMPOPOLI

COMUNE DI
BERTINORO

PROPRIETA'
ROMAGNOLA CONGLOMERATI s.r.l.
VIA PONARA, FORLIMPOPOLI
C.F. 04162150405

TAVOLA N°
3.3.3

scala 1:250

Marzo 2025

progettista:
arch. Michele Evangelisti
via Zanchini 25
47121 Forli

PROCEDIMENTO UNICO EX ART.53 - L.R. 24/2017
PER L'AMPLIAMENTO E LA RISTRUTTURAZIONE
DELL'ATTIVITA' DI PRODUZIONE CONGLOMERATI
BITUMINOSI E POTENZIAMENTO DELL'ATTIVITA'
DI RECUPERO RIFIUTI NON PERICOLOSI

elaborati:
STATO MODIFICATO
PROGETTO URBANISTICO-EDILIZIO
PLANIMETRIA GENERALE E PROFILI

ESTRATTO DI MAPPA CATASTALE

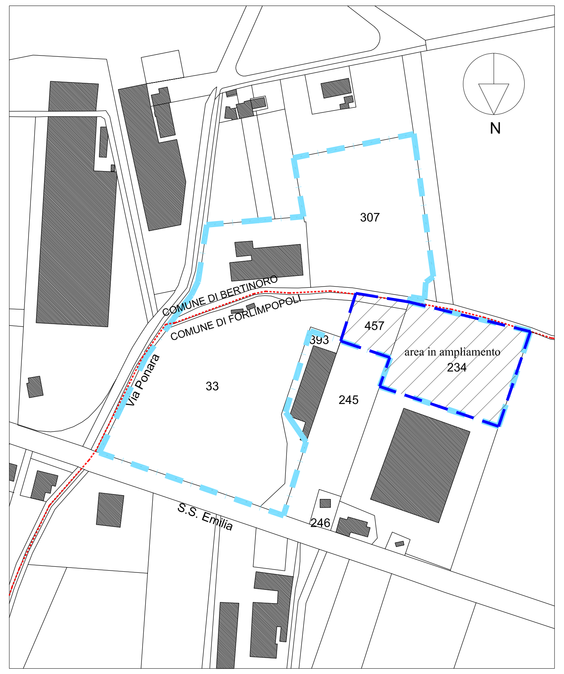

COMUNE DI FORLIMPOPOLI
FOGLIO 26; MAPPALE 33, 234, 457

COMUNE DI BERTINORO
FOGLIO 26; MAPPALE 62, 307

PERIMETRO DELL'ATTIVITA' GIA' AUTORIZZATA

AREA IN AMPLIAMENTO ALL'ATTIVITA' MQ. 6.986,00 (part. 457 + part. 234)

LAYOUT DELL'ATTIVITA':

1 - AREA MATERIE PRIME
2 - SILOS BITUME LIQUIDO
3 - DEPOSITO A CIELO APERTO DEI RIFIUTI DESTINATO A SUCCESSIVE LAVORAZIONI
4 - FRANTUMATORE
5 - NASTRO TRASPORTATORE
6 - MULINO
7 - GRANULATO DI CONGLOMERATO
8 - GRUPPO TRAMOGGE
9 - MACCHINA PER ESSICCAZIONE A 150-170° E MISCELAZIONE MATERIE
10 - CONFERIMENTO
11 - IMPIANTO MISTO CEMENTATO

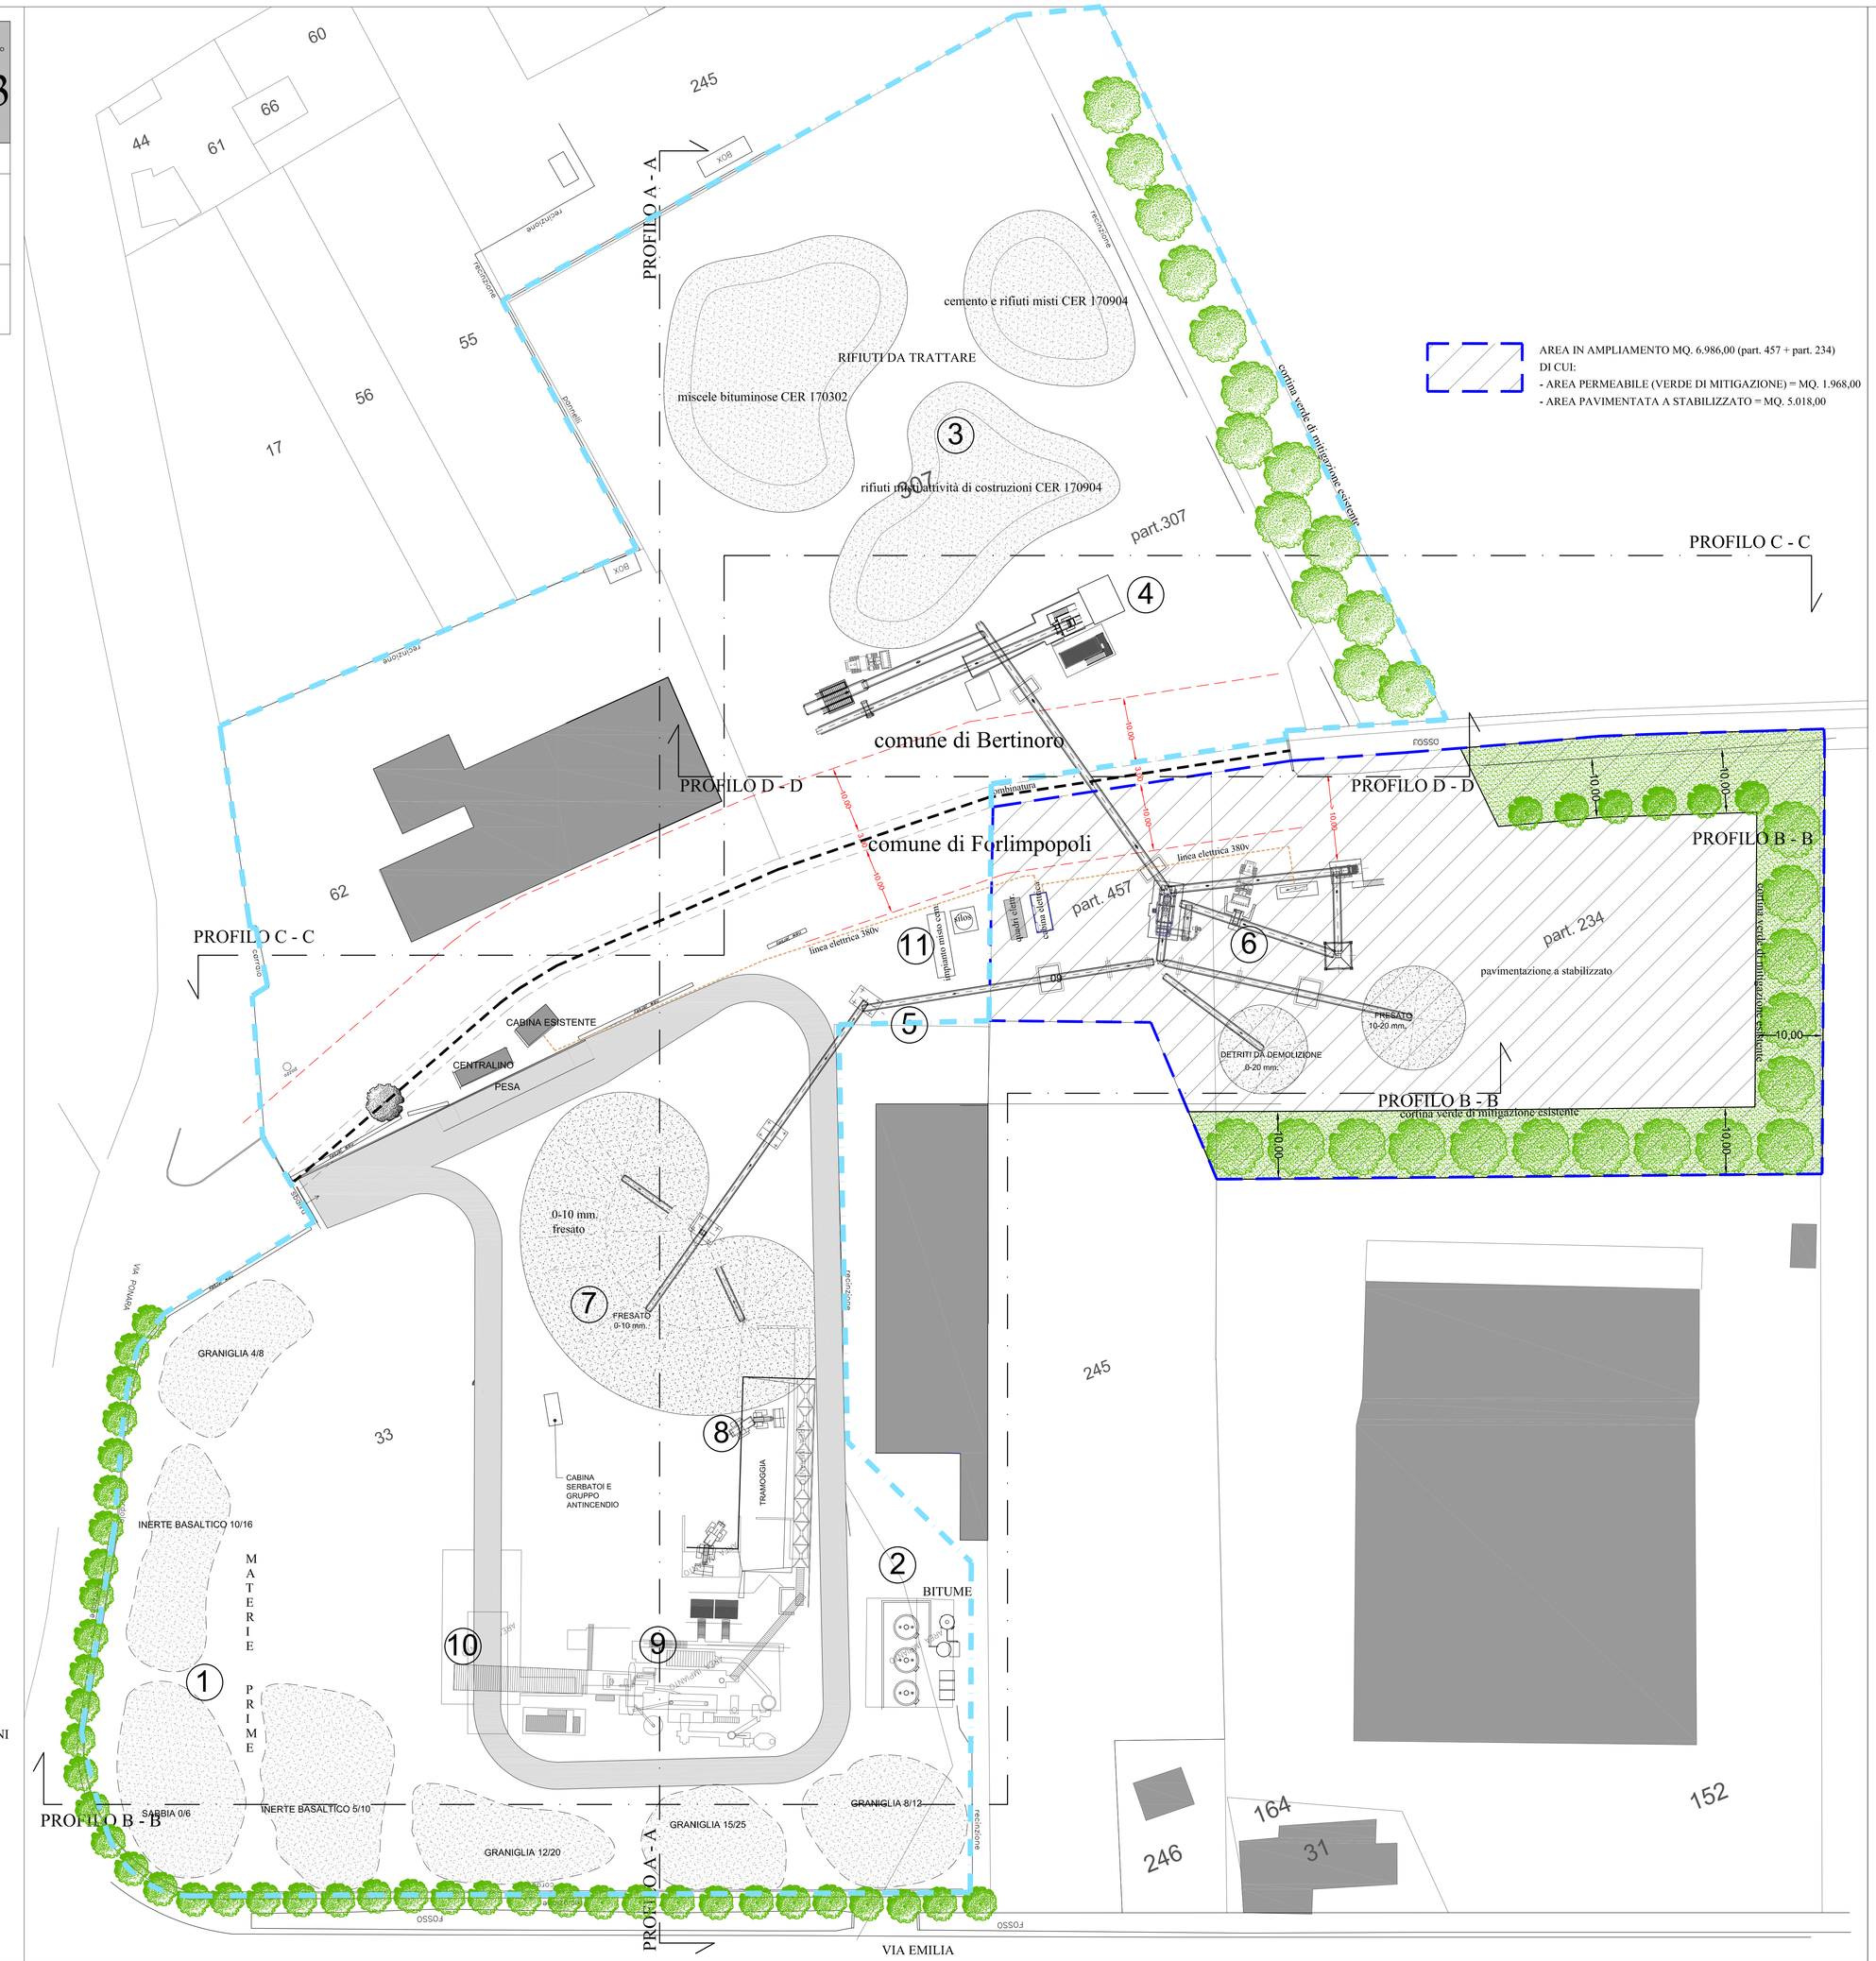

parti di impianto mantenute

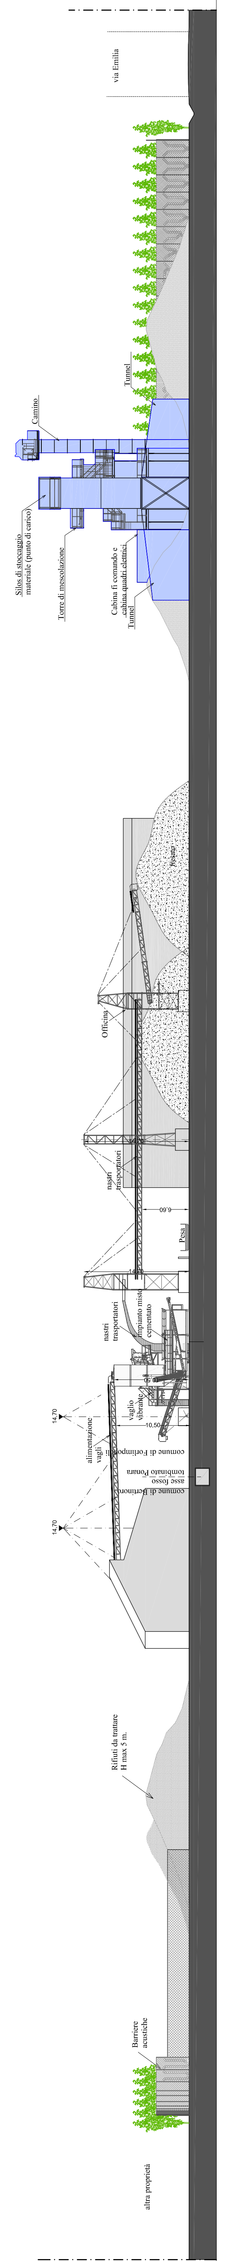

PROFILO B - B
scala 1:250

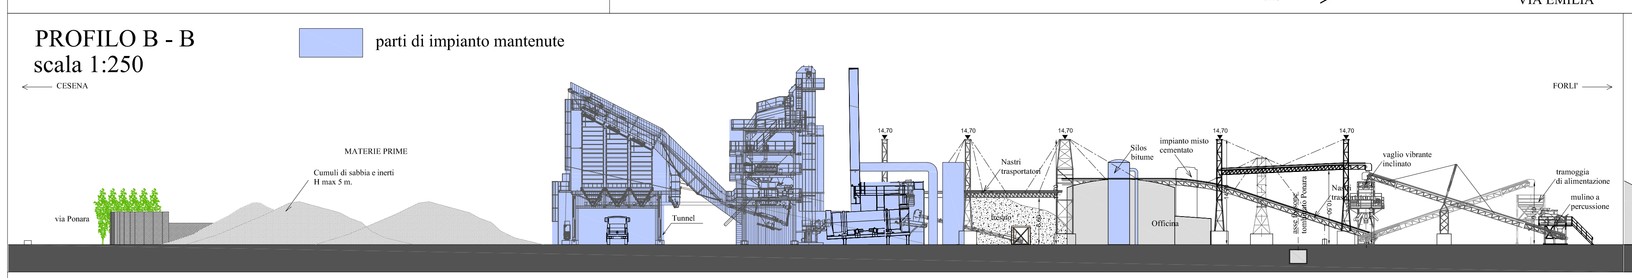

PROFILO D - D
scala 1:250

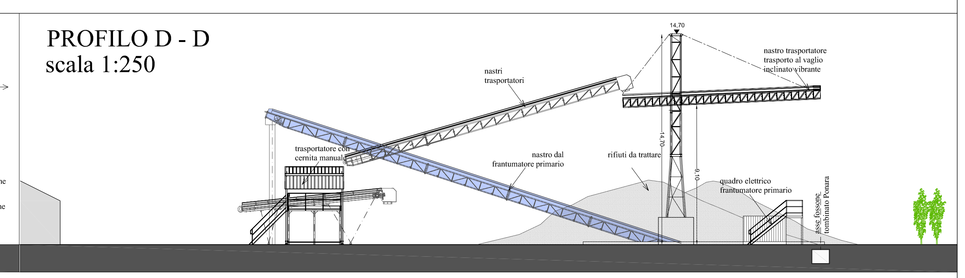

PROFILO C - C
scala 1:250

PROFILO A - A
scala 1:250