WWW.STUDIO-EVANGELISTI.COM

COMUNE DI
FORLIMPOPOLI

COMUNE DI
BERTINORO

PROPRIETA'

ROMAGNOLA CONGLOMERATI s.r.l.
VIA PONARA, FORLIMPOPOLI
C.F. 04162150405

TAVOLA N°

3.4

scala 1:250

Marzo 2025

progettista:
arch. Michele Evangelisti
via Zanchini 25
47121 Forlì

PROCEDIMENTO UNICO EX ART.53 - L.R. 24/2017
PER L'AMPLIAMENTO E LA RISTRUTTURAZIONE
DELL'ATTIVITA' DI PRODUZIONE CONGLOMERATI
BITUMINOSI E POTENZIAMENTO DELL'ATTIVITA'
DI RECUPERO RIFIUTI NON PERICOLOSI

elaborati:

RELAZIONE FOTOGRAFICA

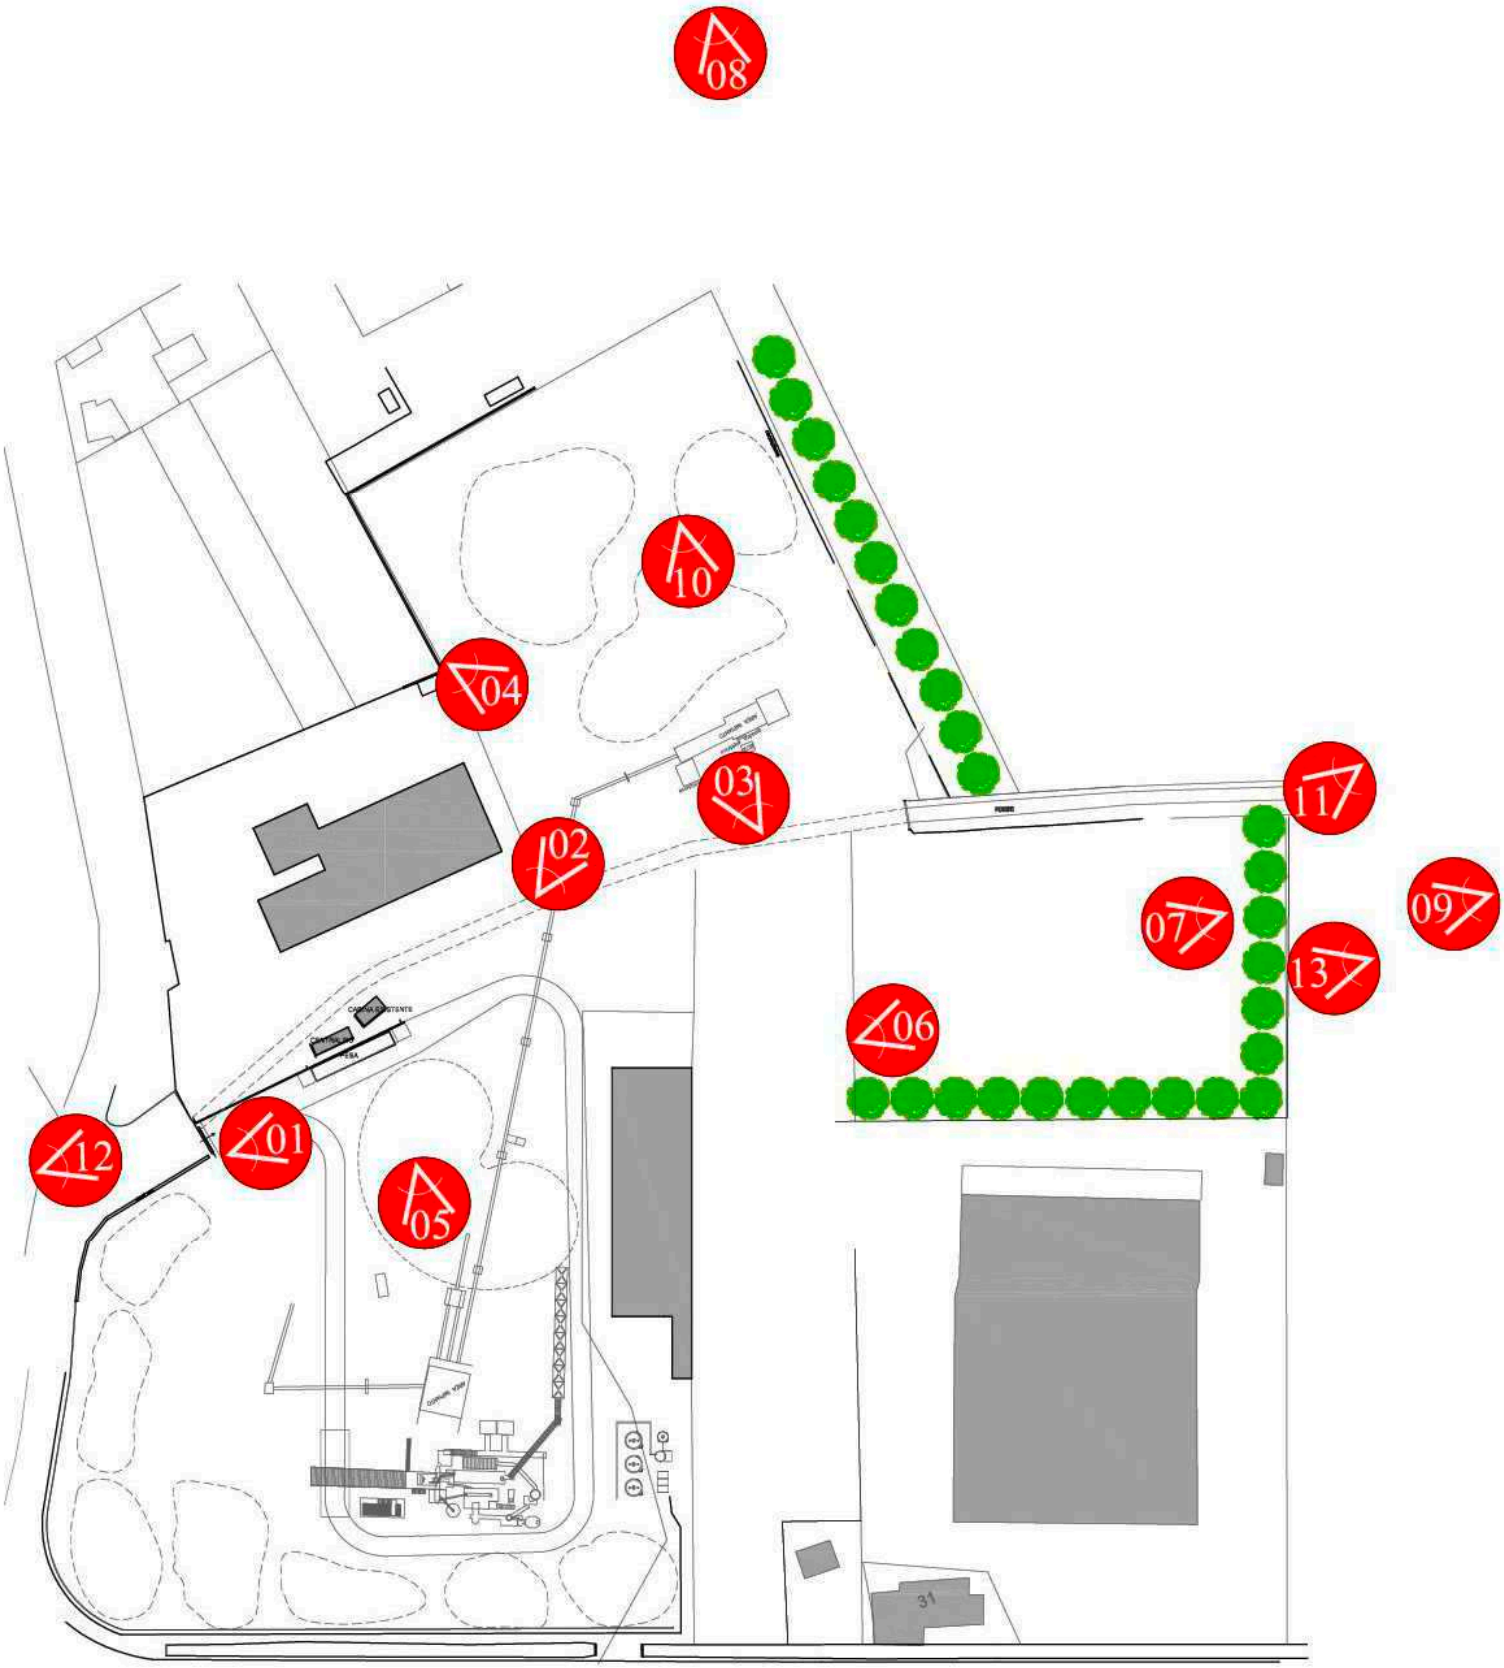
08
10
04
03
02
11
09
07
13
06
12
01
05
31

1 - INGRESSO ALLO STABILIMENTO E VISTA NASTRI DA SOSTITUIRE

2 – DEPOSITO RIFIUTI - PRIMA DELLE LAVORAZIONI

3 – VEDUTA AEREA AREA RIFIUTI DA TRATTARE – COMUNE DI BERTINORO

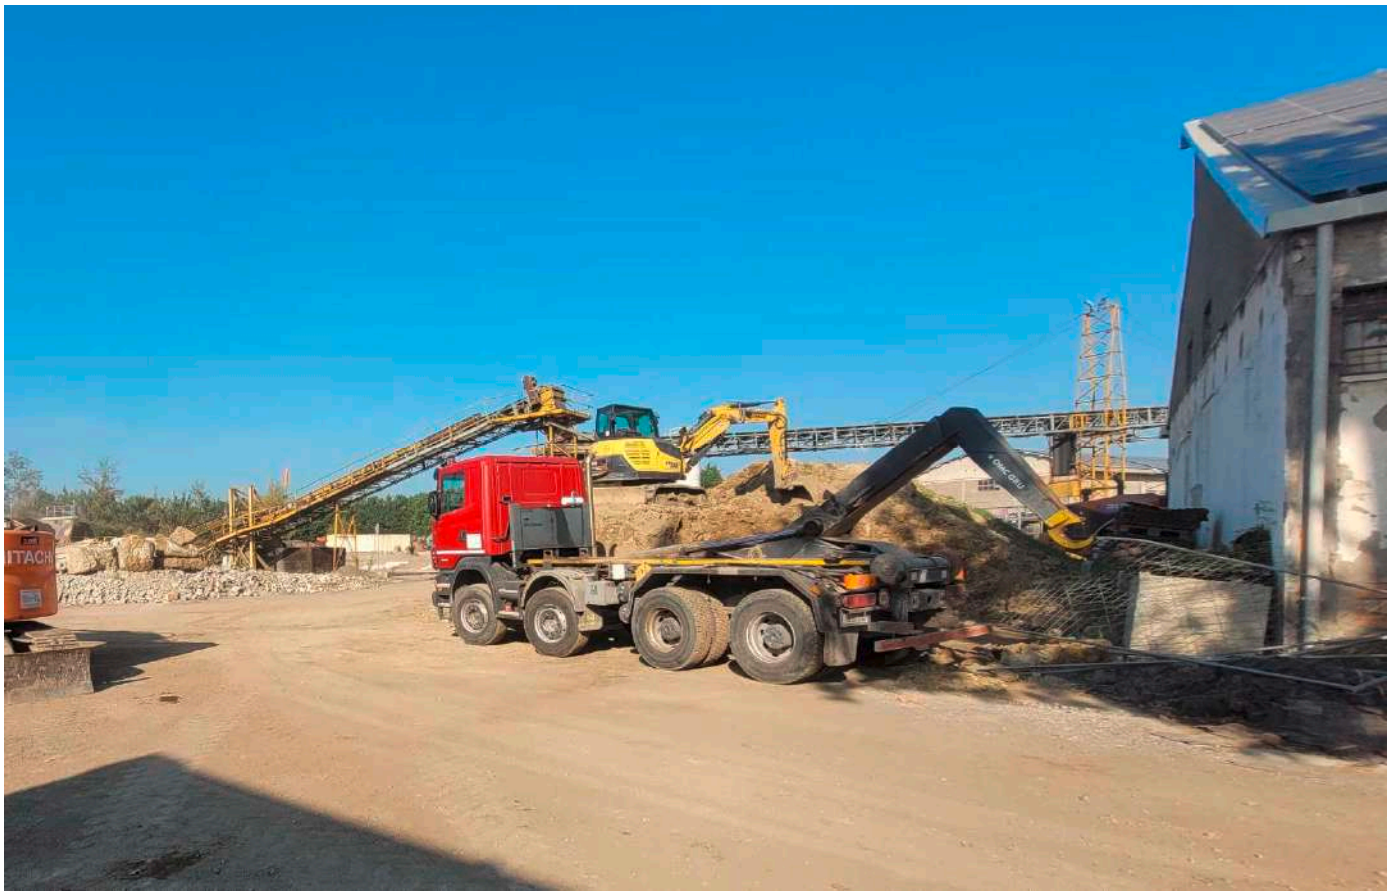

4 – NASTRO TRASPORTATORE DAL FRANTUMATORE PRIMARIO

5 – MULINO DI FRANTUMAZIONE – DA SOSTITUIRE

6 – AREA AGRICOLA IN AMPLIAMENTO ALLO STABILIMENTO

7 – AREA AGRICOLA IN AMPLIAMENTO ALLO STABILIMENTO

8 – VEDURA AEREA STABILIMENTO DA VIA PONARA

9 – VEDUTA AEREA

10 – VEDUTA AEREA STABILIMENTO

11- VEDUTA AEREA DELL'AREA IN AMPLIAMENTO

12- VEDUTA AEREA DELL'IMPIANTO E DELL'AREA IN AMPLIAMENTO

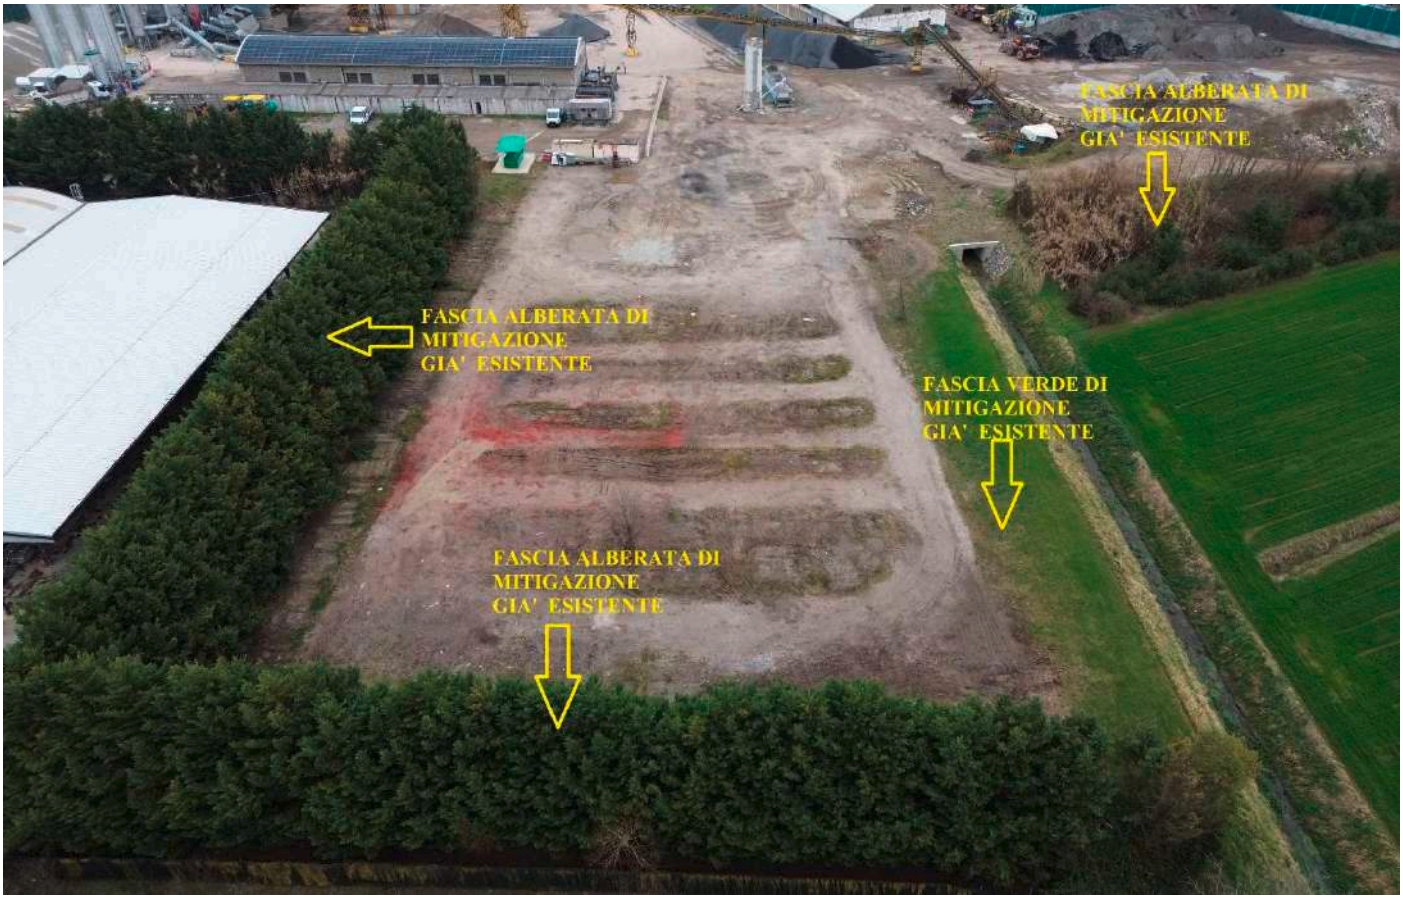

13 – VEDUTA AEREA DELLE FASCE ALBERATE DI MITIGAZIONE GIA' ESISTENTI

14 – VEDUTA AEREA DELL'AREA IN AMPLIAMENTO

15 – VEDUTA AEREA DELLO STABILIMENTO

Arch. Michele Evangelisti