




VISTA "A-A"

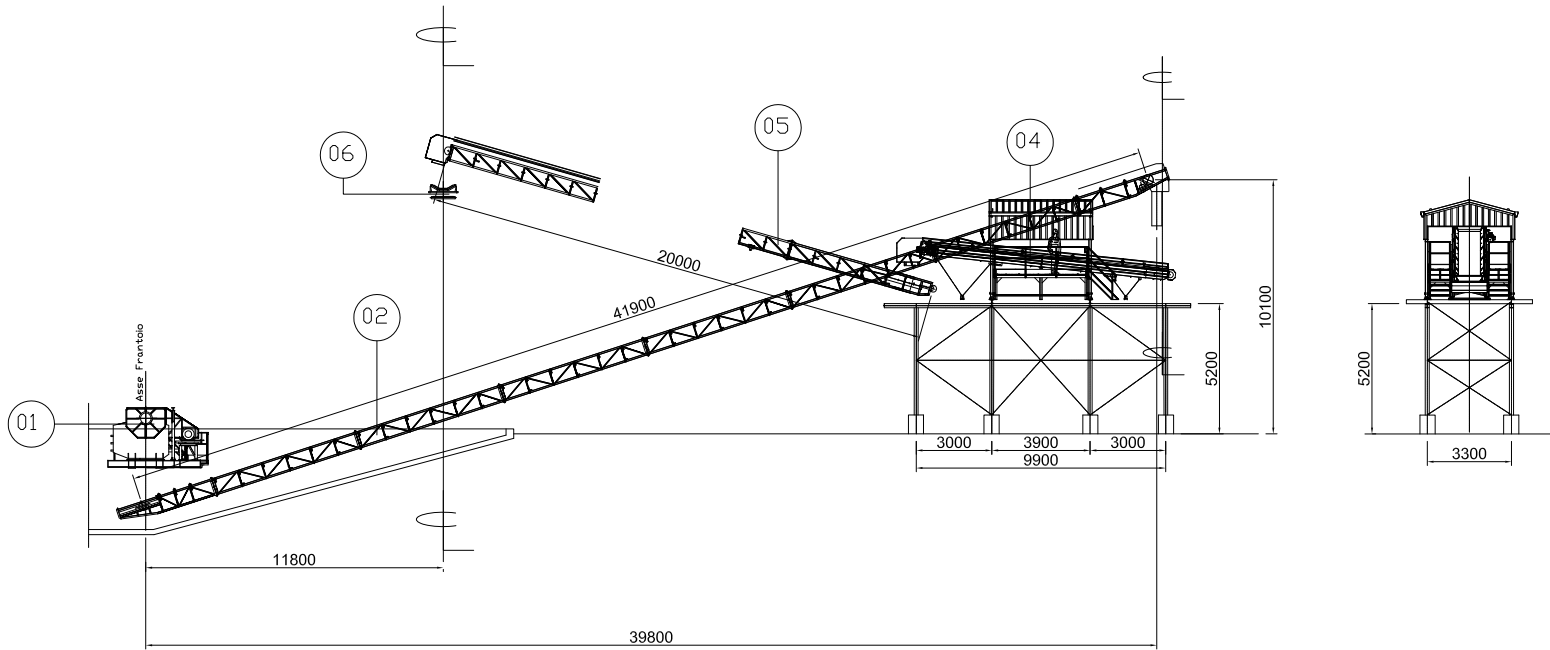


VISTA "B-B"
ALIMENTAZIONE VAGLIO

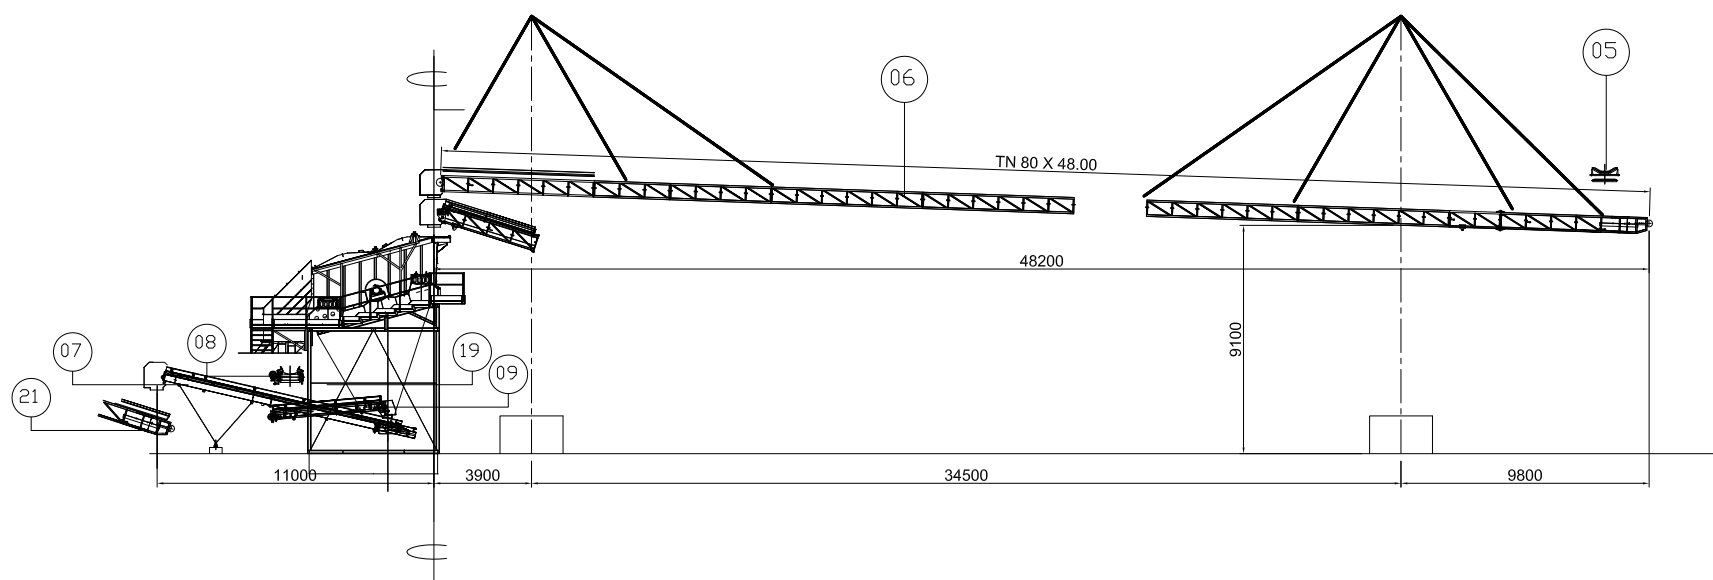


VISTA "C-C"
Linea stoccaggio 0/10 mm Fresato

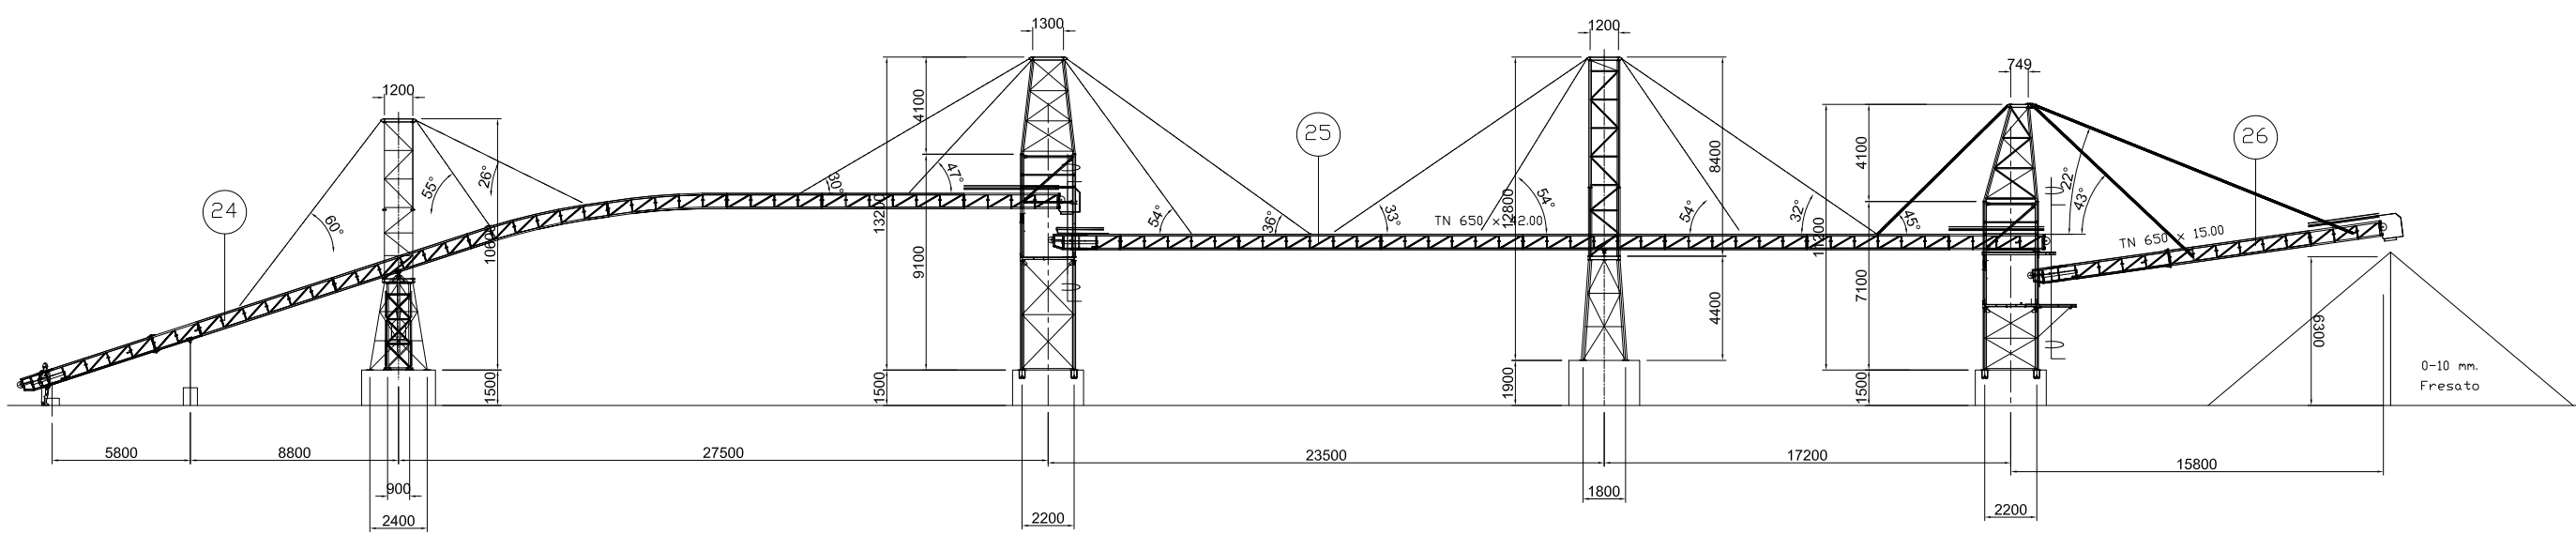



VISTA "D-D"
STOCCAGGIO 0-20 Fresato

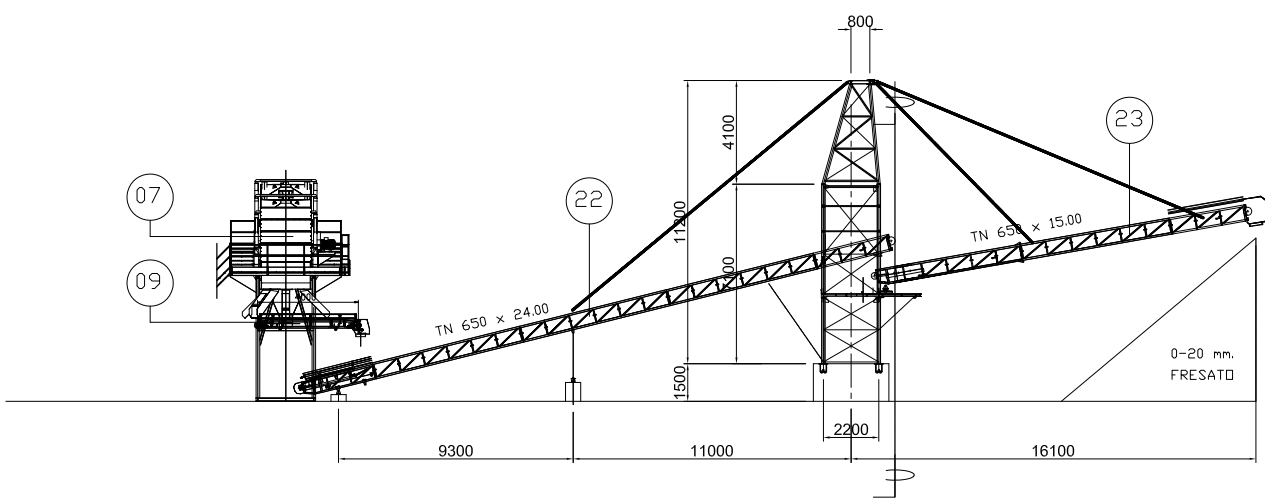

VISTA "E-E"
BLOCCO FRANTUMAZIONE

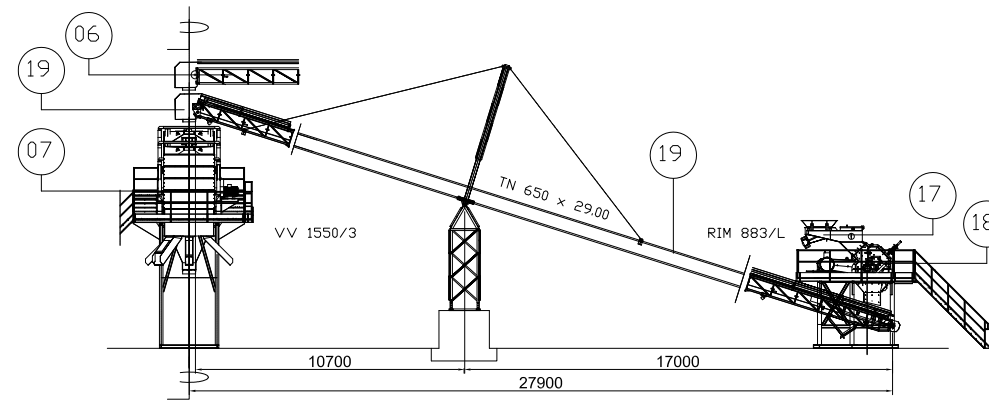

VISTA "F-F"
BLOCCO FRANTUMAZIONE

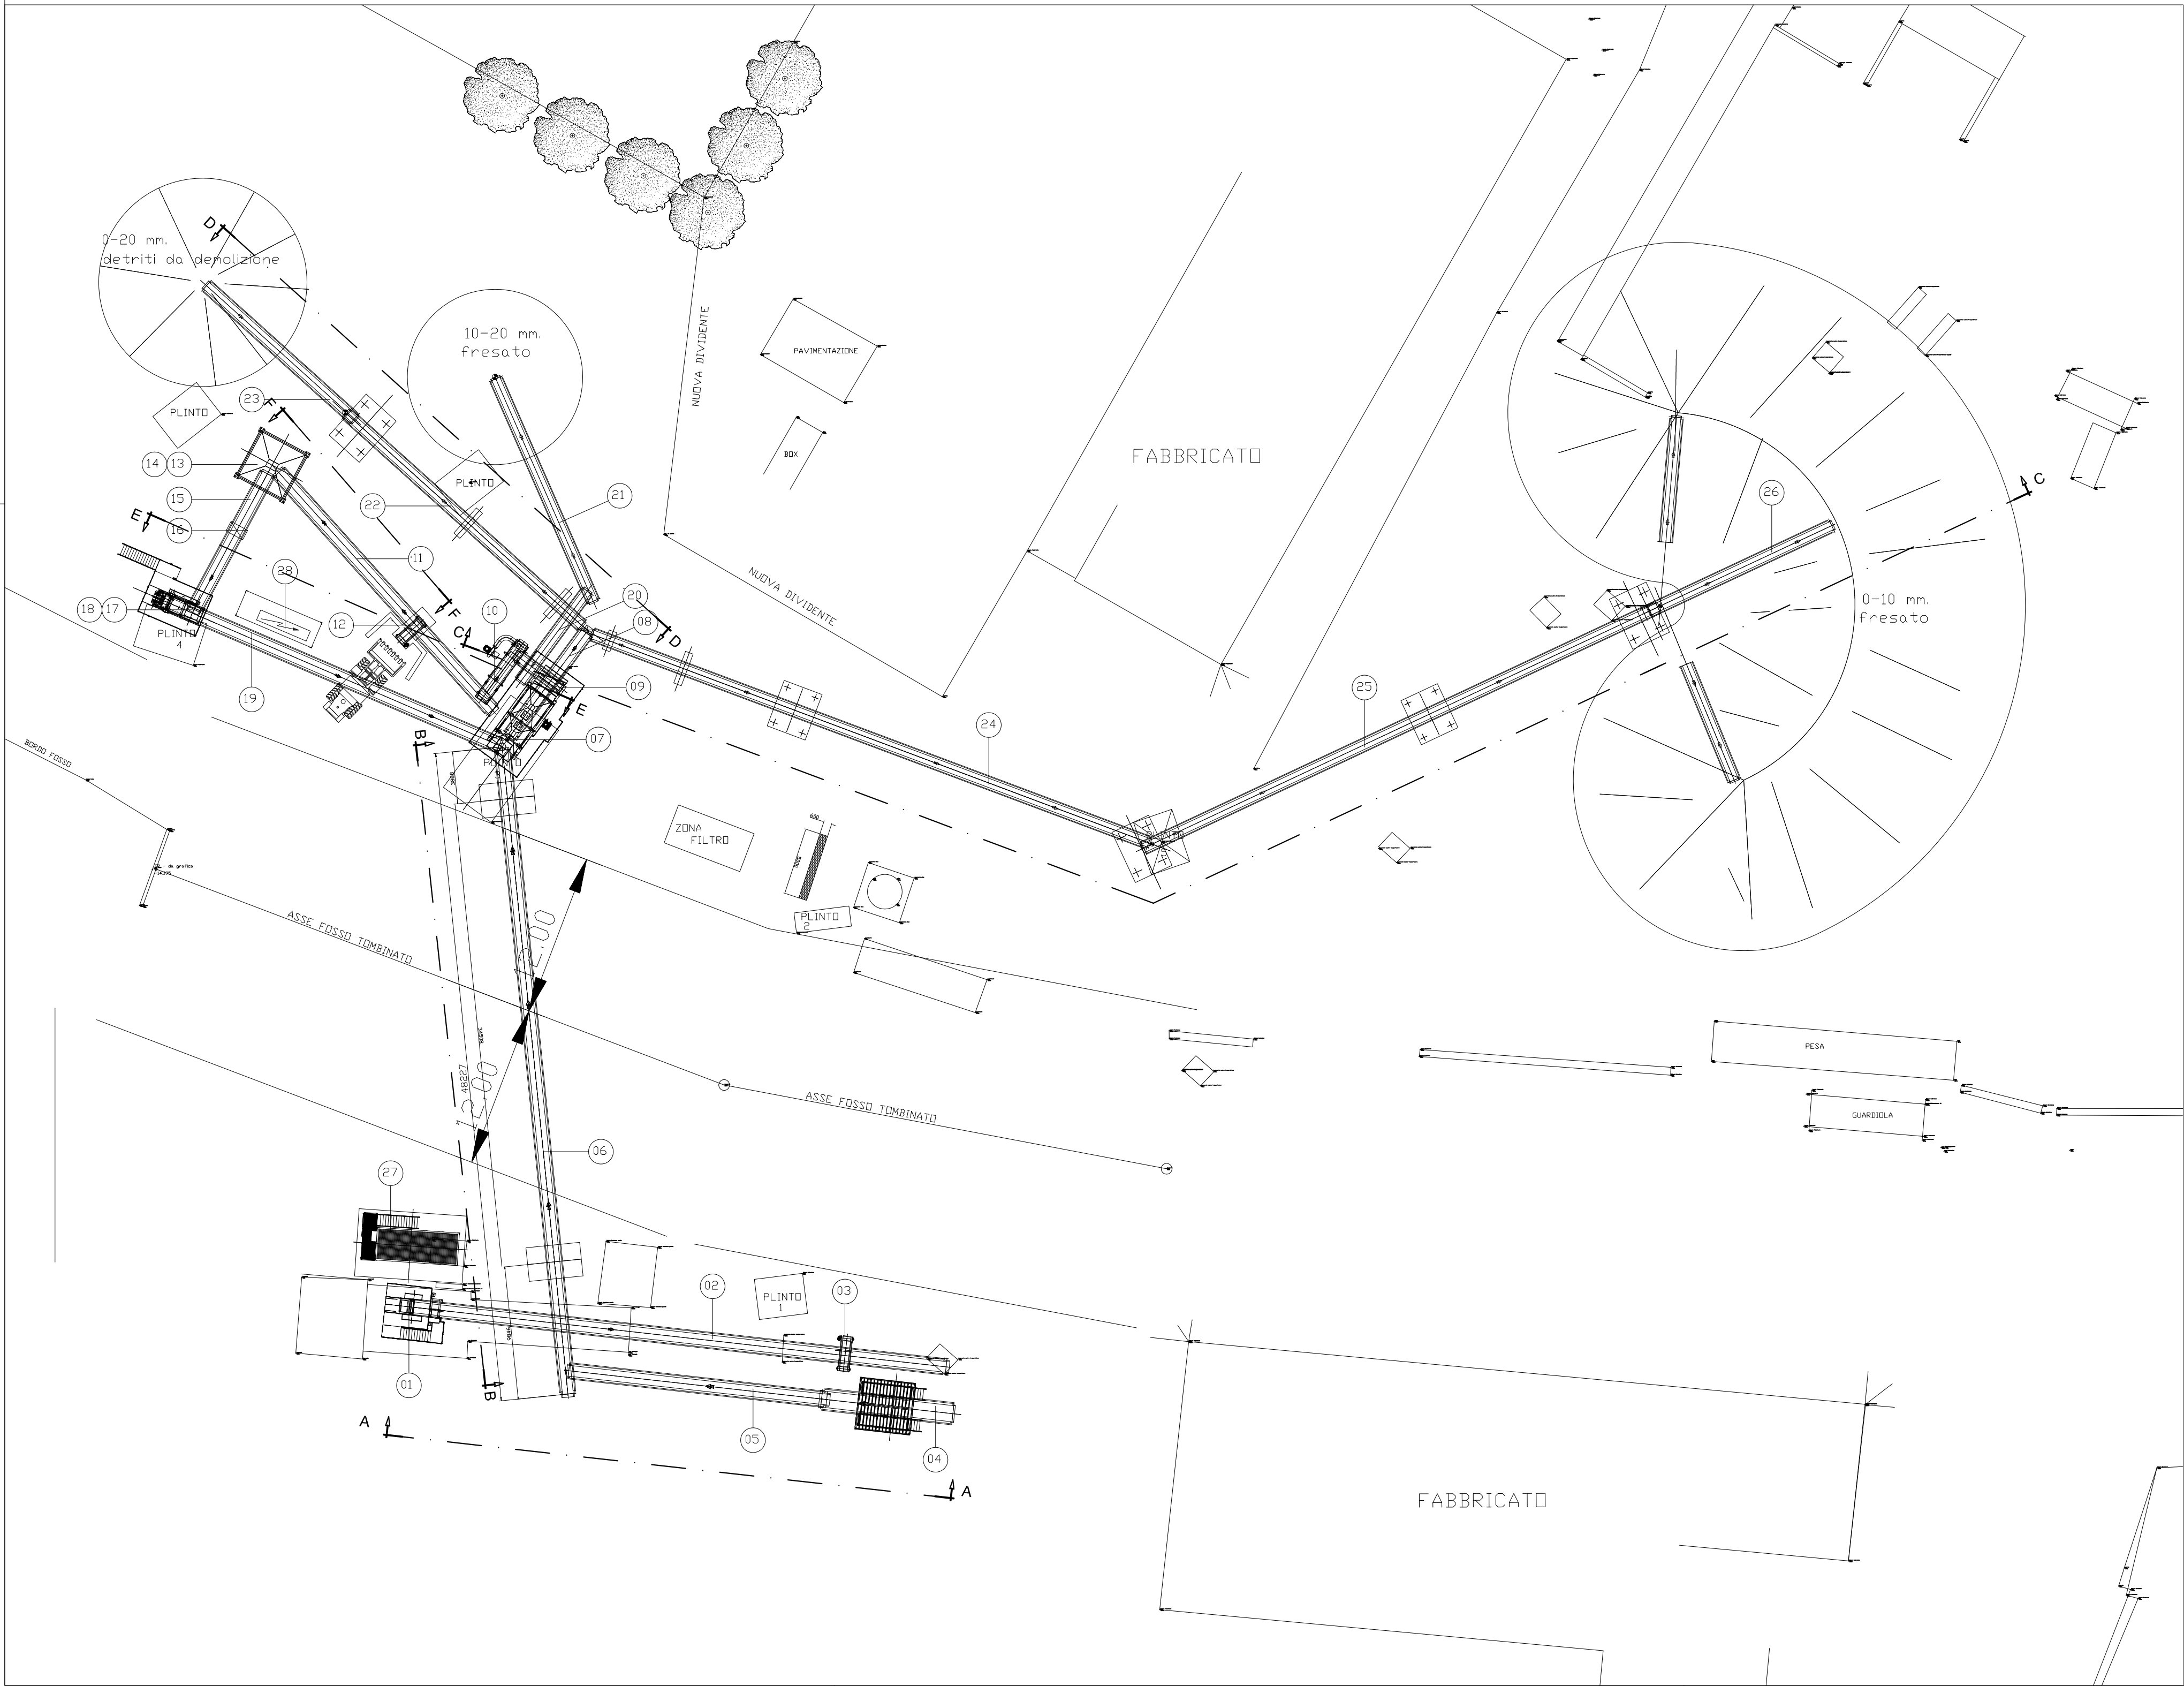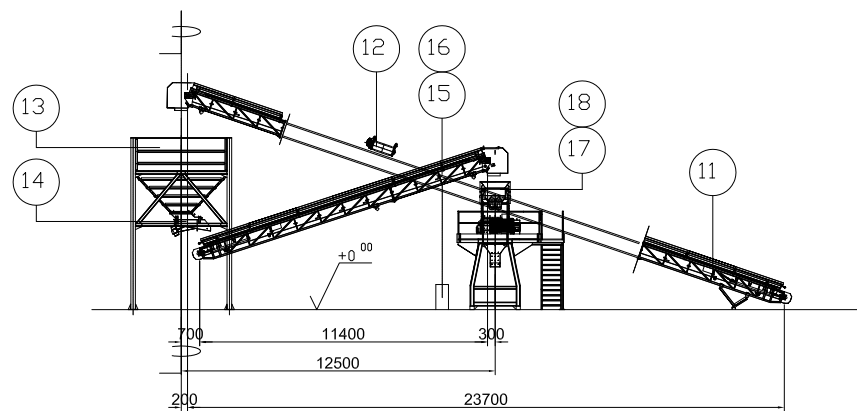

COMUNE DI
FORLIMPOPOLI
COMUNE DI
BERTINORO

14 Marzo 2025
progettisti:
Ing. Franco Faggiotto
Ing. Giulio L. Pisano
Arch. Michele Evangelisti

PROPRIETA'
ROMAGNOLA CONGLOMERATI s.r.l.
VIA PONARA n. 124, BERTINORO
C.F. 04162150405

PROCEDIMENTO UNICO EX ART.53 - L.R. 24/2017
PER L'AMPLIAMENTO E LA RISTRUTTURAZIONE
DELL'ATTIVITA' DI PRODUZIONE CONGLOMERATI
BITUMINOSI E POTENZIAMENTO DELL'ATTIVITA'
DI RECUPERO RIFIUTI NON PERICOLOSI
Oggetto:

TAVOLA STRUTTURALE

TAVOLA N°
4.5
scala 1:300