





PROFILO A - A
scala 1:250

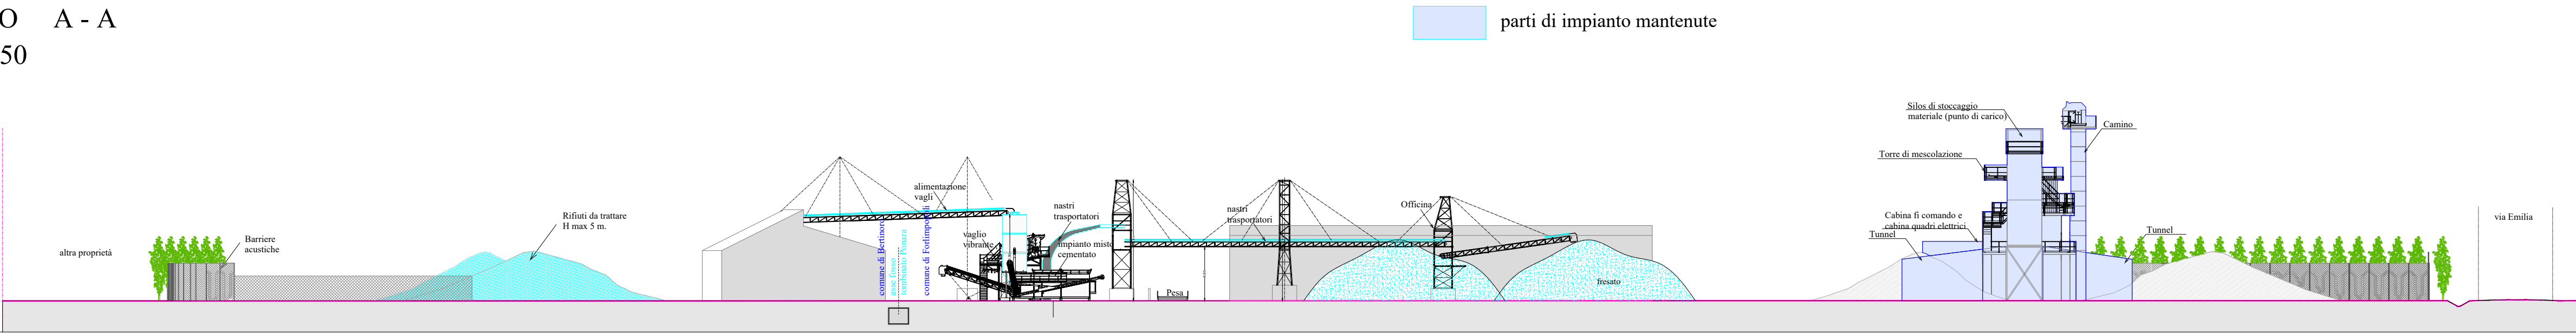

PROFILO B - B
scala 1:250

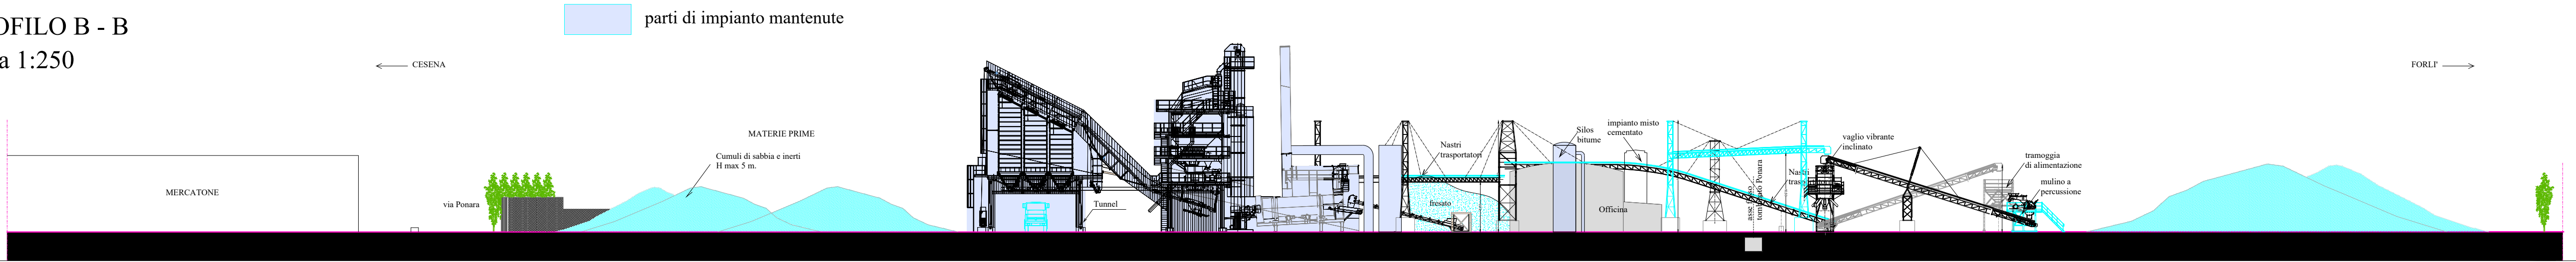

PROFILO C - C
scala 1:250

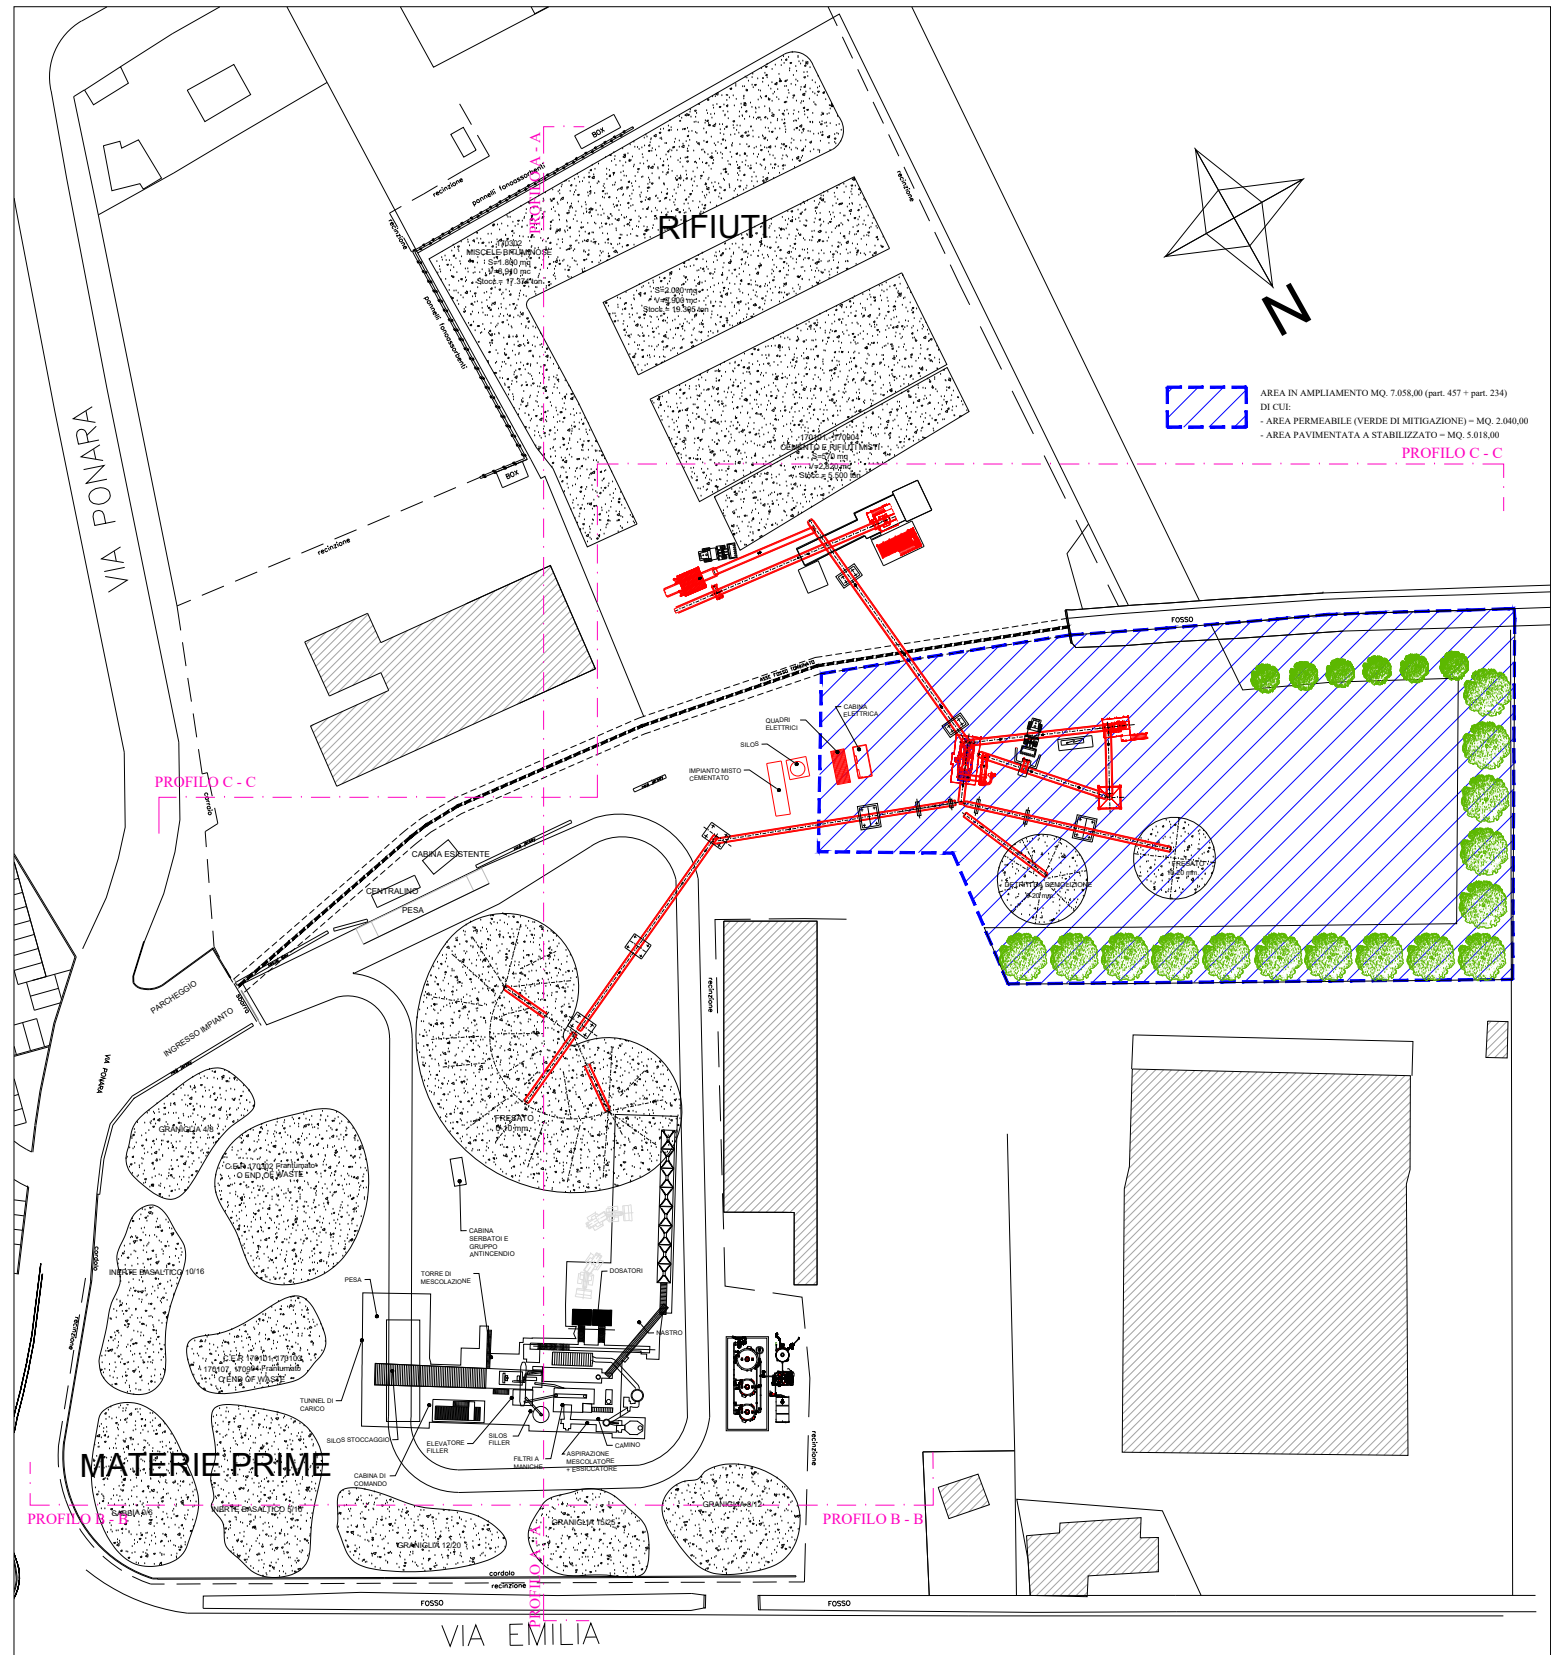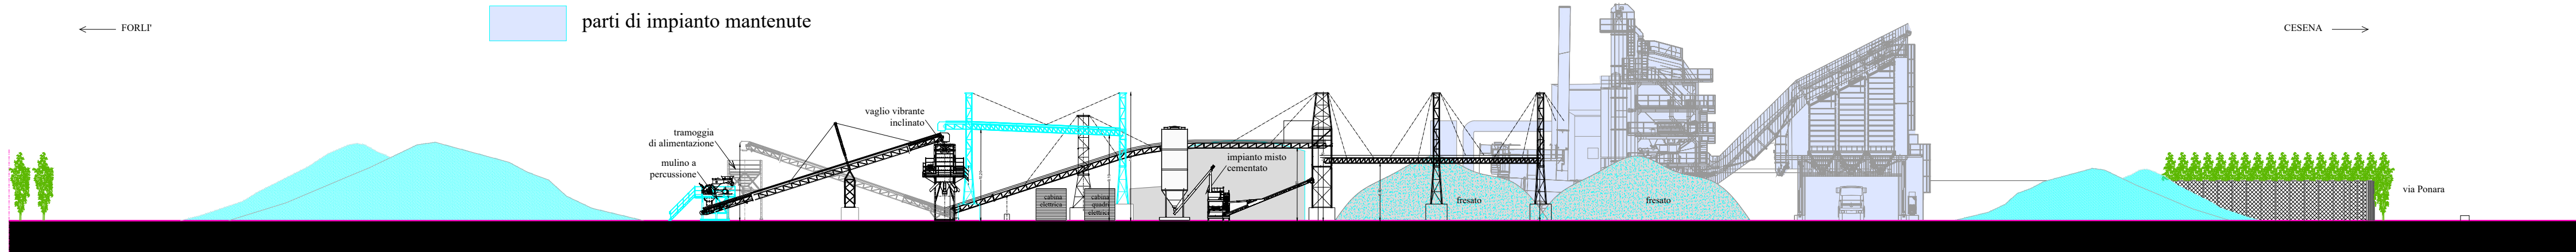

STATO MODIFICATO - key plan

WWW.STUDIO-EVANGELISTI.COM	COMUNE DI FORLIMPOPOLI		PROPRIETA' ROMAGNOLA CONGLOMERATI s.r.l. VIA PONARA, FORLIMPOPOLI C.F. 04162150405	TAVOLA N° 10.8
	COMUNE DI BERTINORO			scala 1:250
	Marzo 2025		PROCEDIMENTO UNICO EX ART.53 - L.R. 24/2017 PER L'AMPLIAMENTO E LA RISTRUTTURAZIONE DELL'ATTIVITA' DI PRODUZIONE CONGLOMERATI BITUMINOSI E POTENZIAMENTO DELL'ATTIVITA' DI RECUPERO RIFIUTI NON PERICOLOSI	
	progettista: Ing. Roberta Mazzolani		elaborati: STATO MODIFICATO MODIFICA SOSTANZIALE DI AUA DETTAGLIO DI PROGETTO	