


STATO ATTUALE

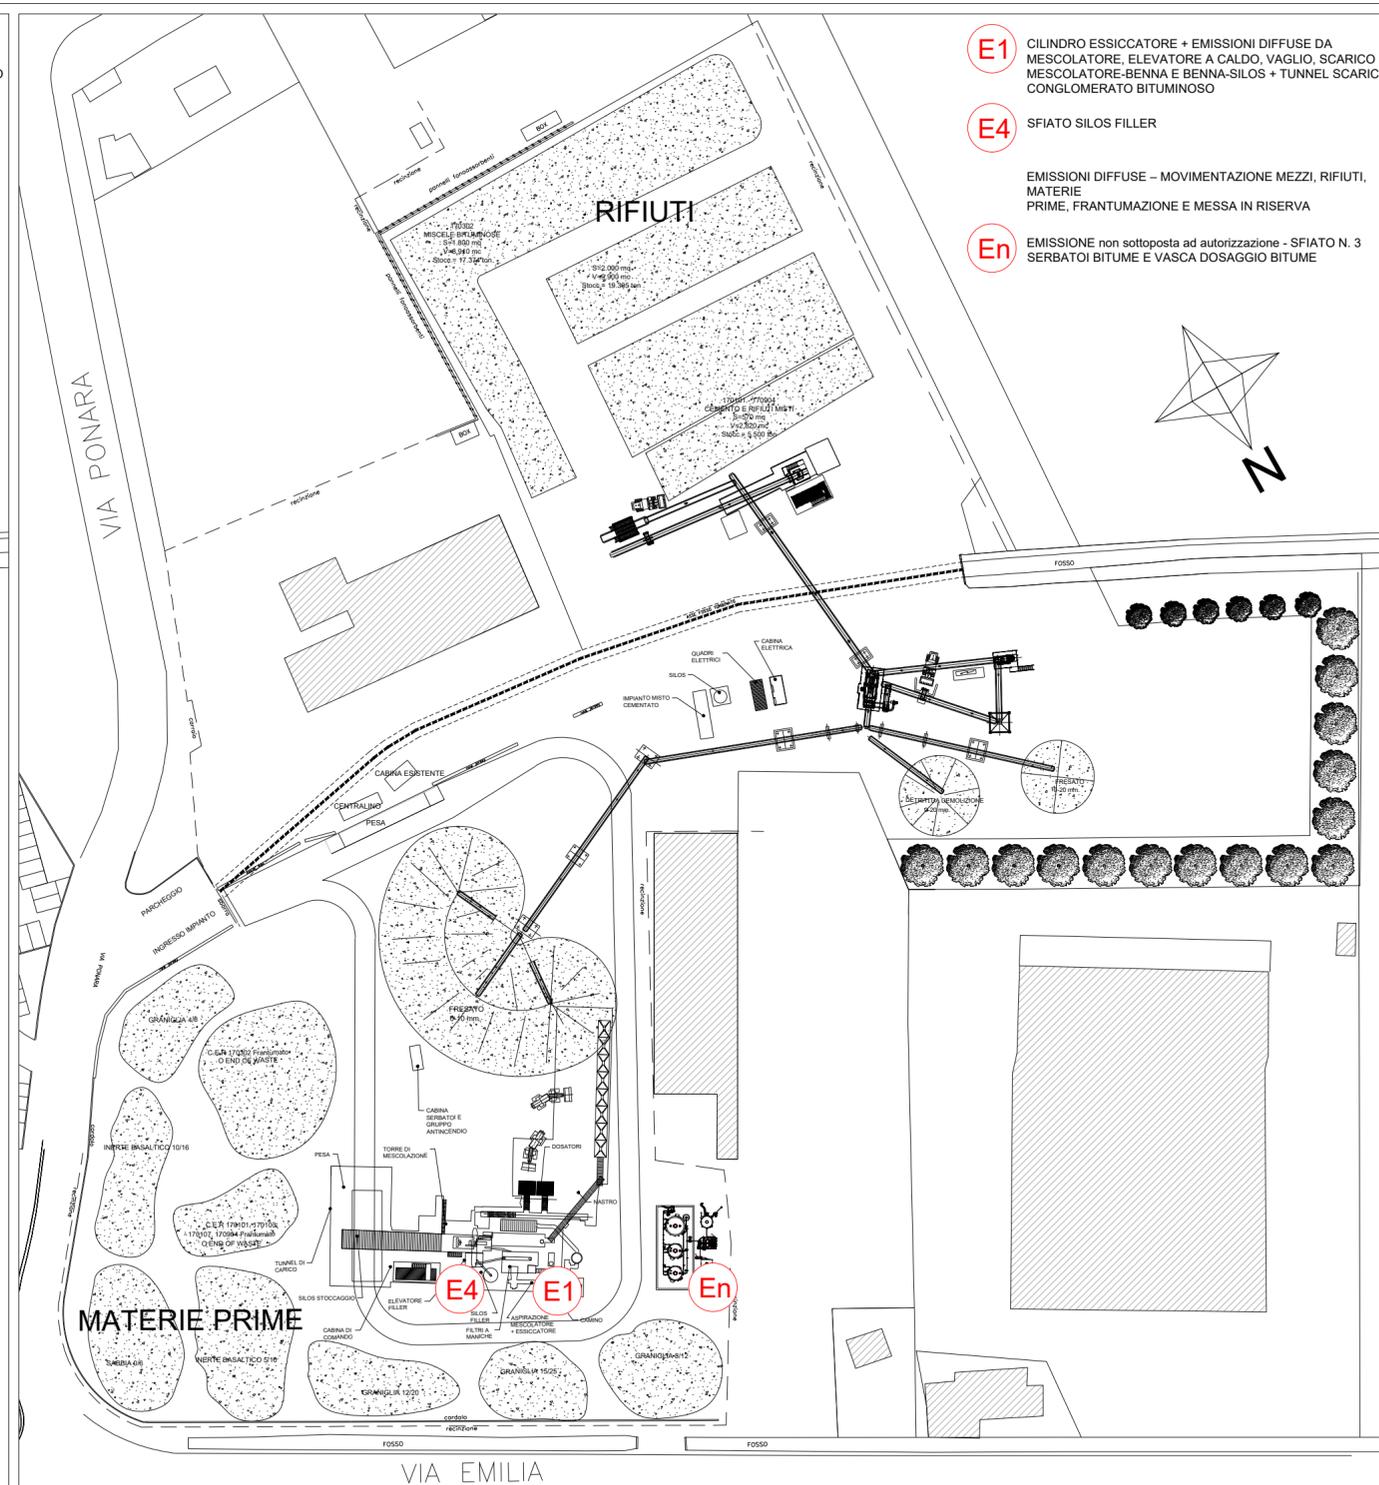

STATO MODIFICATO

WWW.STUDIO-EVANGELISTI.COM	COMUNE DI FORLIMPOPOLI COMUNE DI BERTINORO	PROPRIETA' ROMAGNOLA CONGLOMERATI s.r.l. VIA PONARA, FORLIMPOPOLI C.F. 04162150405	TAVOLA N° 10.10 scala 1:1000
	Marzo 2025 progettista: Ing. Roberta Mazzolani	PROCEDIMENTO UNICO EX ART.53 - L.R. 24/2017 PER L'AMPLIAMENTO E LA RISTRUTTURAZIONE DELL'ATTIVITA' DI PRODUZIONE CONGLOMERATI BITUMINOSI E POTENZIAMENTO DELL'ATTIVITA' DI RECUPERO RIFIUTI NON PERICOLOSI elaborati: STATO ATTUALE E MODIFICATO MODIFICA SOSTANZIALE DI AUA PLANIMETRIA EMISSIONI IN ATMOSFERA	