



PROPRIETA' ROMAGNOLA CONGLOMERATI s.r.l. VIA. PONARA, FORLIMPOPOLI C.F. 04162150405		TAVOLA N° 3.3.8 scala 1:750
COMUNE DI FORLIMPOPOLI COMUNE DI BERTINORO	PROCEDIMENTO UNICO EX ART.53 - L.R. 24/2017 PER L'AMPLIAMENTO E LA RISTRUTTURAZIONE DELL'ATTIVITA' DI PRODUZIONE CONGLOMERATI BITUMINOSI E POTENZIAMENTO DELL'ATTIVITA' DI RECUPERO RIFIUTI NON PERICOLOSI	
Luglio 2025 progettisti: Ing. Roberta Mazzolani	elaborati: STATO ATTUALE E MODIFICATO MODIFICA SOSTANZIALE DI AUA PLANIMETRIA VIABILITA' INTERNA DI STABILIMENTO	
WWW.STUDIO-EVANGELISTI.COM		

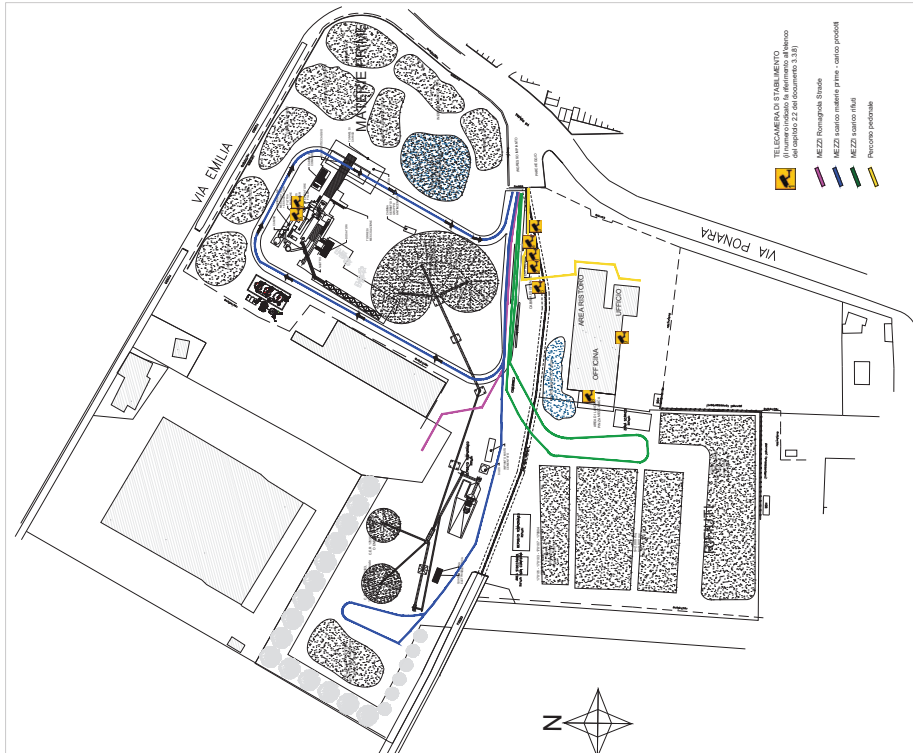

PLANIMETRIA VIABILITA' INTERNA - STATO DI PROGETTO

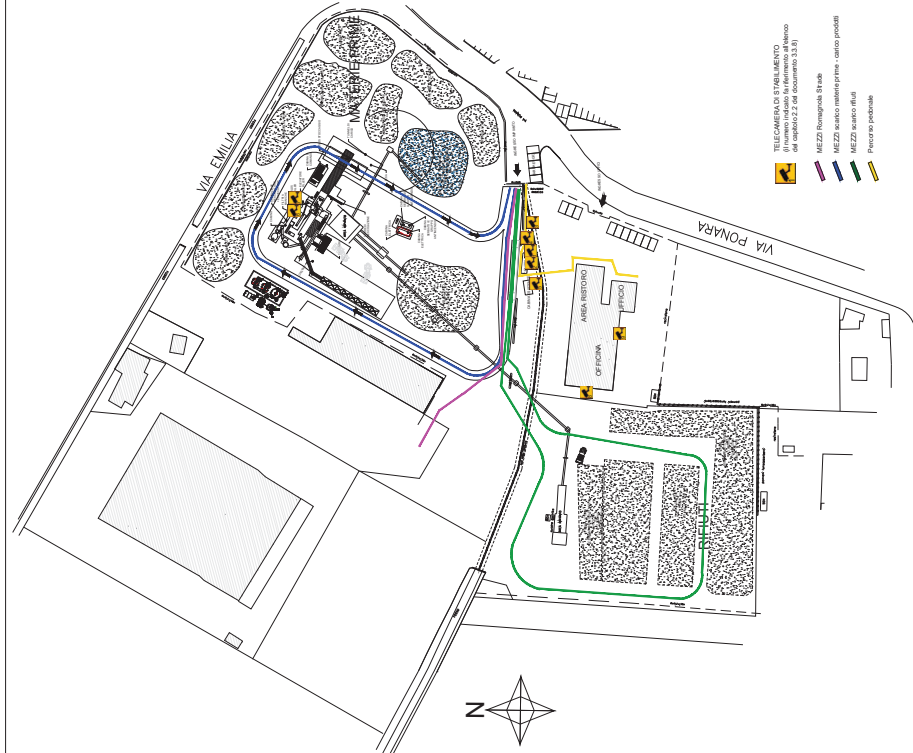

PLANIMETRIA VIABILITA' INTERNA - STATO DI FATTO