COMUNE DI FORLIMPOPOLI COMUNE DI BERTINORO	PROPRIETA' ROMAGNOLA CONGLOMERATI s.r.l. VIA PONARA, FORLIMPOPOLI C.F. 04162150405	TAVOLA N° 3.6 scala 1:100
Luglio 2025	PROCEDIMENTO UNICO EX ART.53 - L.R. 24/2017 PER L'AMPLIAMENTO E LA RISTRUTTURAZIONE DELL'ATTIVITA' DI PRODUZIONE CONGLOMERATI BITUMINOSI E POTENZIAMENTO DELL'ATTIVITA' DI RECUPERO RIFIUTI NON PERICOLOSI	
progettista: arch. Michele Evangelisti via Zanchini 25 47121 Forlì	elaborati: STATO LEGITTIMO FABBRICATI PART. 62	

M.O.STUDIO ASSOCIATO EVANGELISTI - WWW.MEVANGELISTI.IT

michele evangelisti Ordine Architetti di Forlì Cesena Architetto 25.07.2025 17:42:29 GMT+01:00

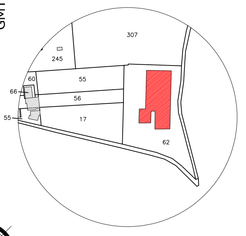

PLANIMETRIA 1:2000

Comune di Bertinoro
Foglio 26; Particella 62;
Superficie Fondiaria mq. 3782,00

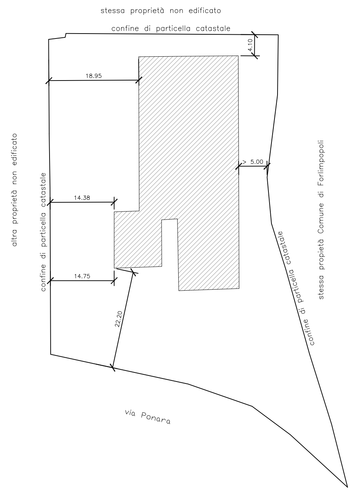

DISTANZE CONFINI
scala 1:500

AREA ESTERNA
scala 1:200

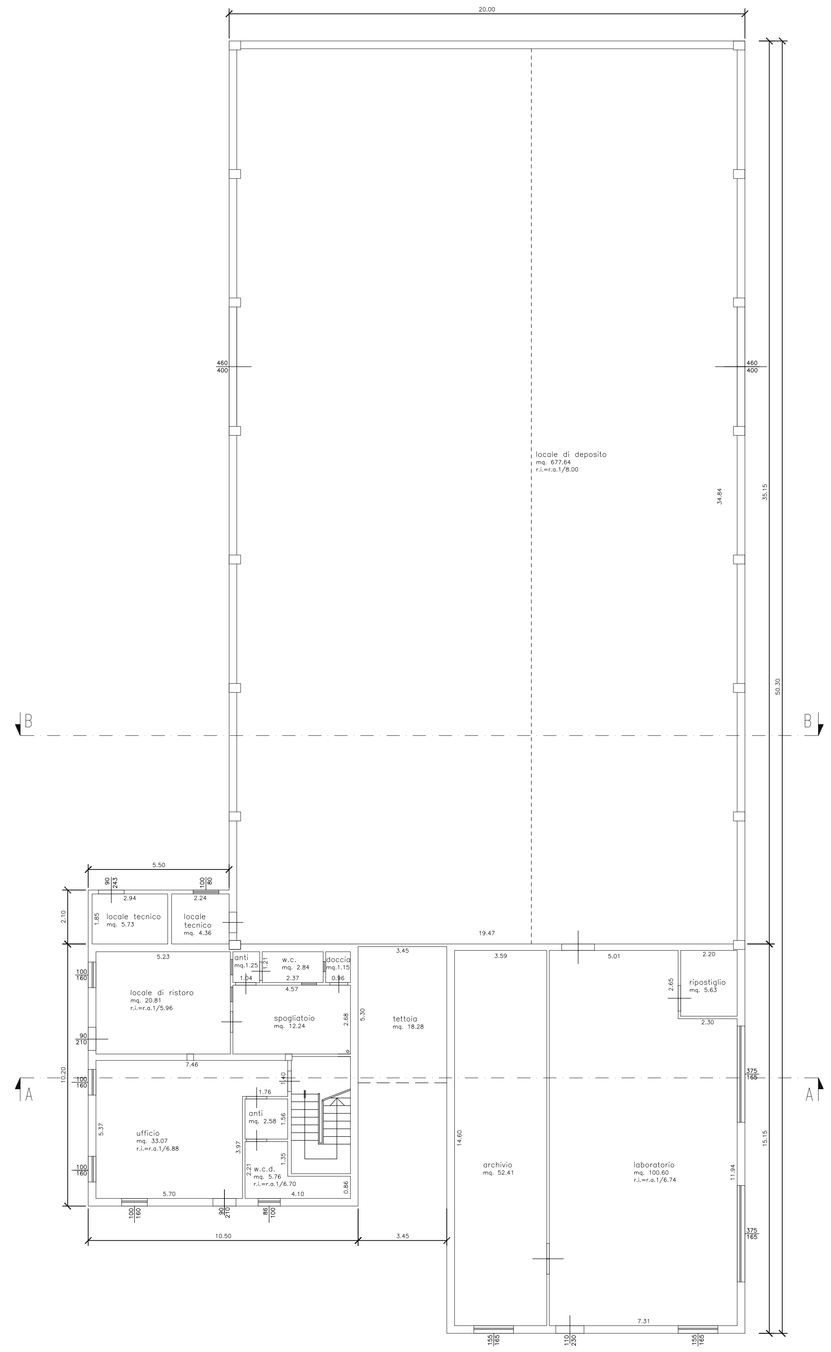

PIANTA PIANO TERRA

- impiegati n°3
- superficie minima servizi igienici
mq. 1.50 x n°3 impiegati = mq. 4.50
- superficie servizio igienico e wc. = mq. 8.34
mq. 8.34 > mq. 4.50

* areazione meccanica

- Addetti alla attività di sesso maschile n°5
- Superficie minima dei servizi igienici e spogliatoi: mq. 1.5/addetto
mq. 1.50 x 5 addetti = mq. 7.50
- Superficie servizi igienici e spogliatoi
mq. 1.25+2.84+1.15+12.24=mq. 17.48
mq. 17.48 > mq. 7.50

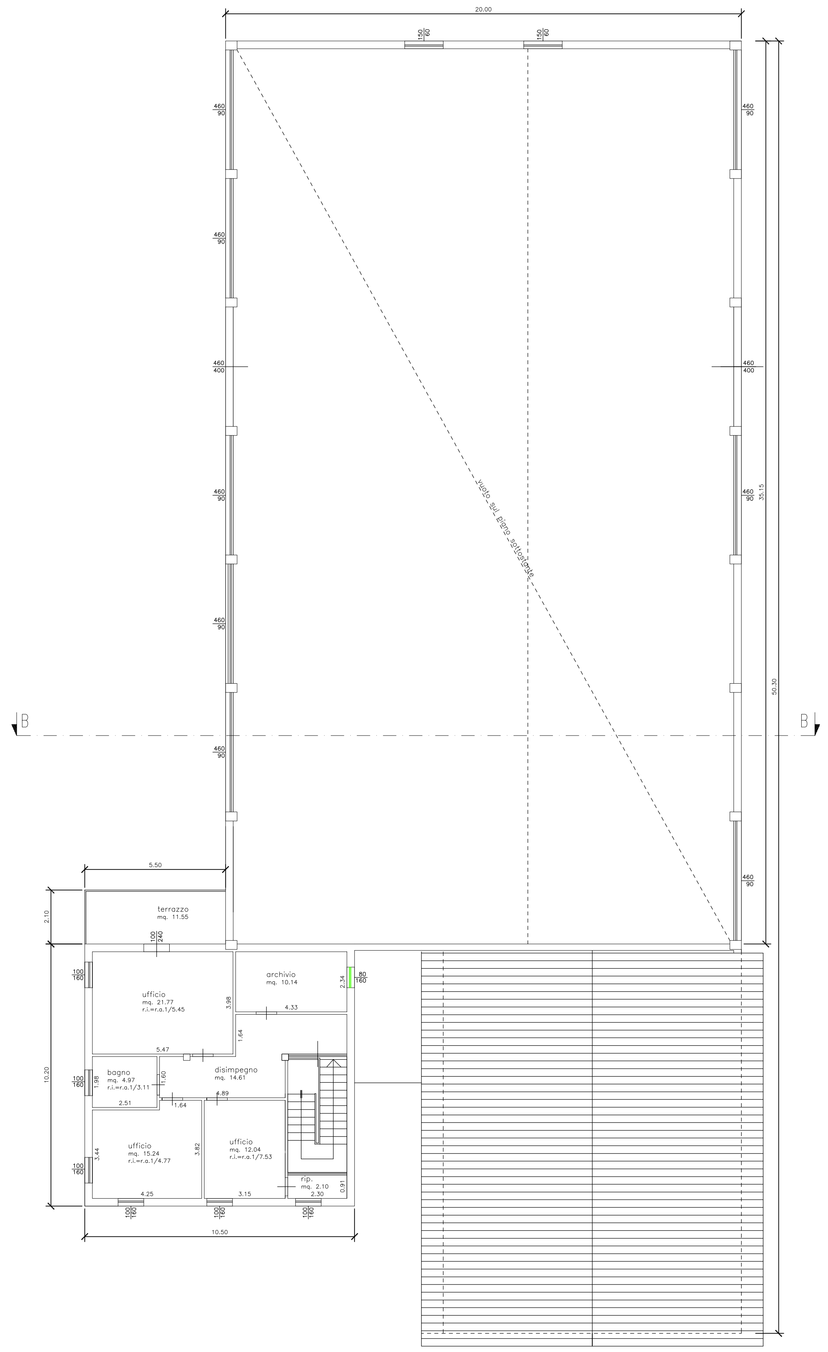

PIANTA PIANO PRIMO

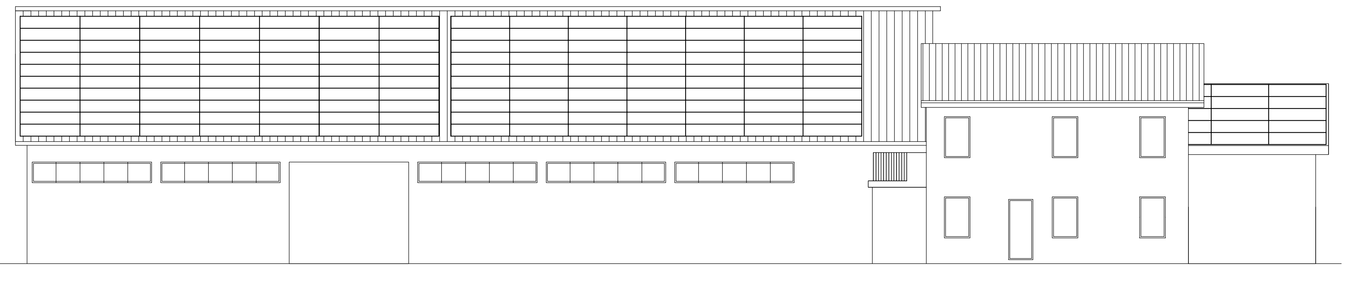

PROSPETTO SUD

PROSPETTO EST

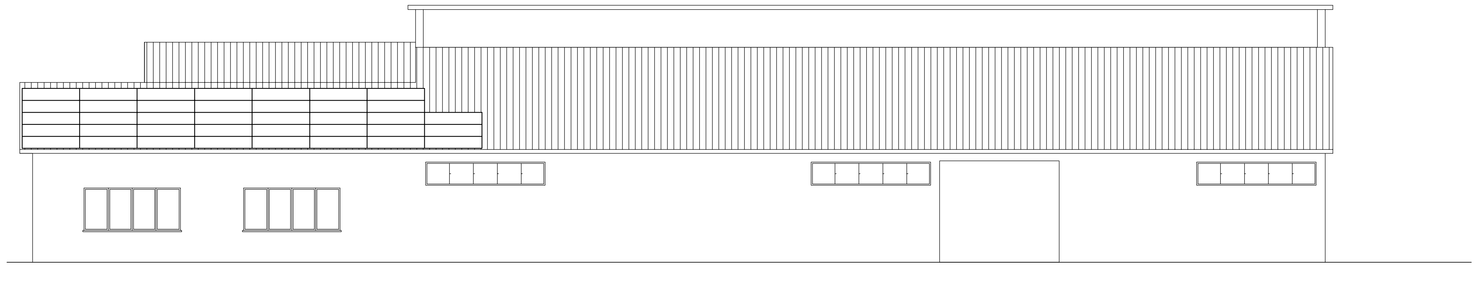

PROSPETTO NORD

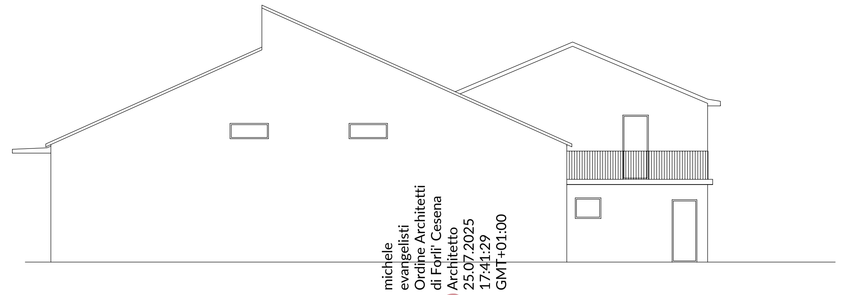

PROSPETTO OVEST

michele evangelisti Ordine Architetti di Forlì Cesena Architetto 25.07.2025 17:41:29 GMT+01:00