COMUNE DI
FORLIMPOPOLI

COMUNE DI
BERTINORO

PROPRIETA'
ROMAGNOLA CONGLOMERATI s.r.l.
VIA PONARA, FORLIMPOPOLI
C.F. 04162150405

TAVOLA N°
5.1

scala 1:500

Settembre 2025

PROCEDIMENTO UNICO EX ART.53 - L.R. 24/2017
PER L'AMPLIAMENTO E LA RISTRUTTURAZIONE
DELL'ATTIVITA' DI PRODUZIONE CONGLOMERATI
BITUMINOSI E POTENZIAMENTO DELL'ATTIVITA'
DI RECUPERO RIFIUTI NON PERICOLOSI

progettista:
arch. Michele Evangelisti
via Zanchini 25
47121 Forlì

elaborati:
CONSORZIO DI BONIFICA
DIMENSIONAMENTO TRATTAMENTO ACQUE REFLUE
DI DILAVAMENTO

ESTRATTO DI MAPPA CATASTALE

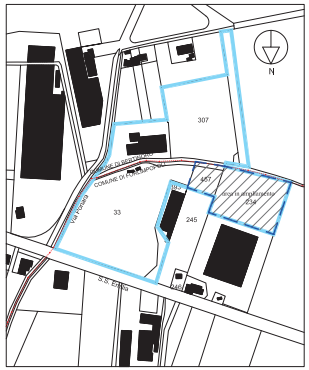

COMUNE DI FORLIMPOPOLI
FOGLIO 26; MAPPALE 33, 234, 245, 393

COMUNE DI BERTINORO
FOGLIO 26; MAPPALE 62, 307

CALCOLO INVARIANZA

VOLUMI INVARIANZA IDRAULICA

collettore Ø 400 Ltot = 218 m - Vu = 21,92 mc
n. 5 pozzetti 80x80 cm hu = 130 cm - Vu = 3,33 mc
Parte alta vasca trattamento ARDIL (35 cm) - Vu = 6,61 mc
Scatolare 250 x H125 cm - Lu = 40.3 m => Vu = 125,94 mc
TOT. = 157,80 mc > 156,43 mc

LEGENDA

- AREA ESISTENTI GIA' PROVVISTE DI AUTORIZZAZIONI
- AREA IN AMPLIAMENTO ALL'ATTIVITA' MQ. 6.986,00 (part. 457 + part. 234)
- COLLETTORI FOGNARI ESISTENTI ENTRO LE AREE GIA' AUTORIZZATE
- COLLETTORE PONARA
- TOMBINATURA PONARA
- COLLETTORE DI PROGETTO Ø 400
- POZZETTI DI RACCORDO E ISPEZIONE 80x80
- POZZETTI CADITOIA
- POZZETTI DI CAMPIONAMENTO ARDIL
- DISS/DISOL VASCA DI PRIMA PIOGGIA DA 30MC
- SCATOLARE 250x125

DETTAGLIO PIAZZALE:
STRATIGRAFIA PAVIMENTAZIONE
SCALA 1:20

AREA IN AMPLIAMENTO MQ. 6.986,00 (part. 457 + part. 234)
DI CUI:
- AREA PERMEABILE (VERDE DI MITIGAZIONE) = MQ. 2.060,00
- AREA PAVIMENTATA A STABILIZZATO = MQ. 4.926,00

DETTAGLIO IMMISSIONE SCARICO NEL FOSSO CON CHIAVICA

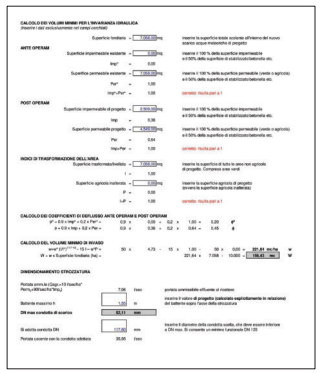

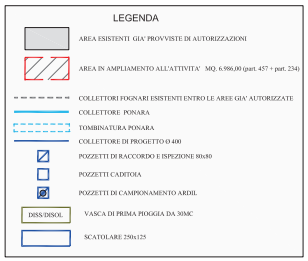
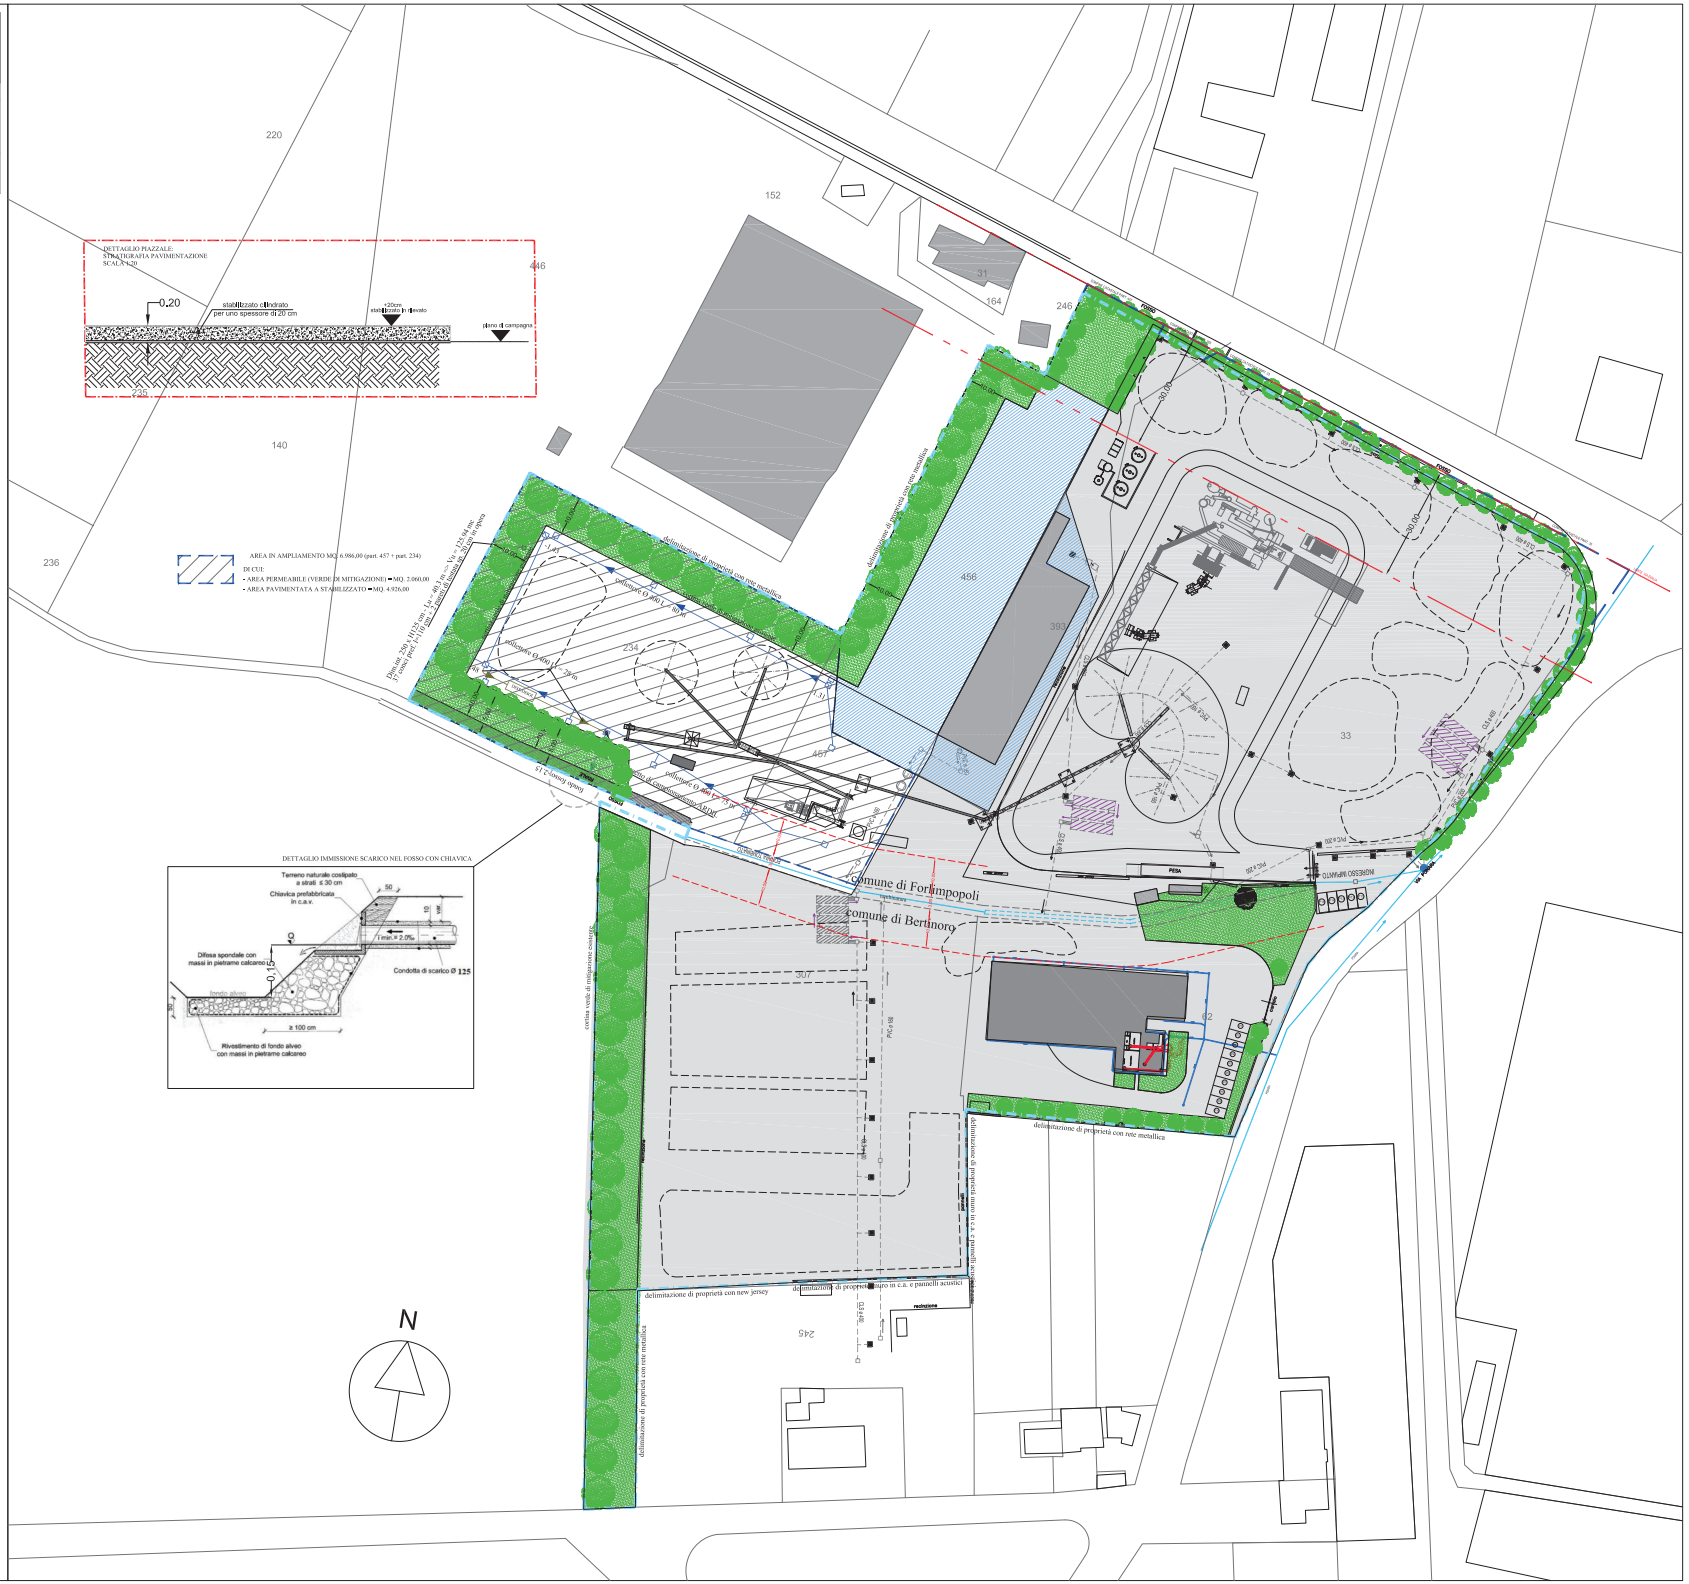
CALCOLO INVARIANZA