


PLANIMETRIA GENERALE - STATO DI FATTO

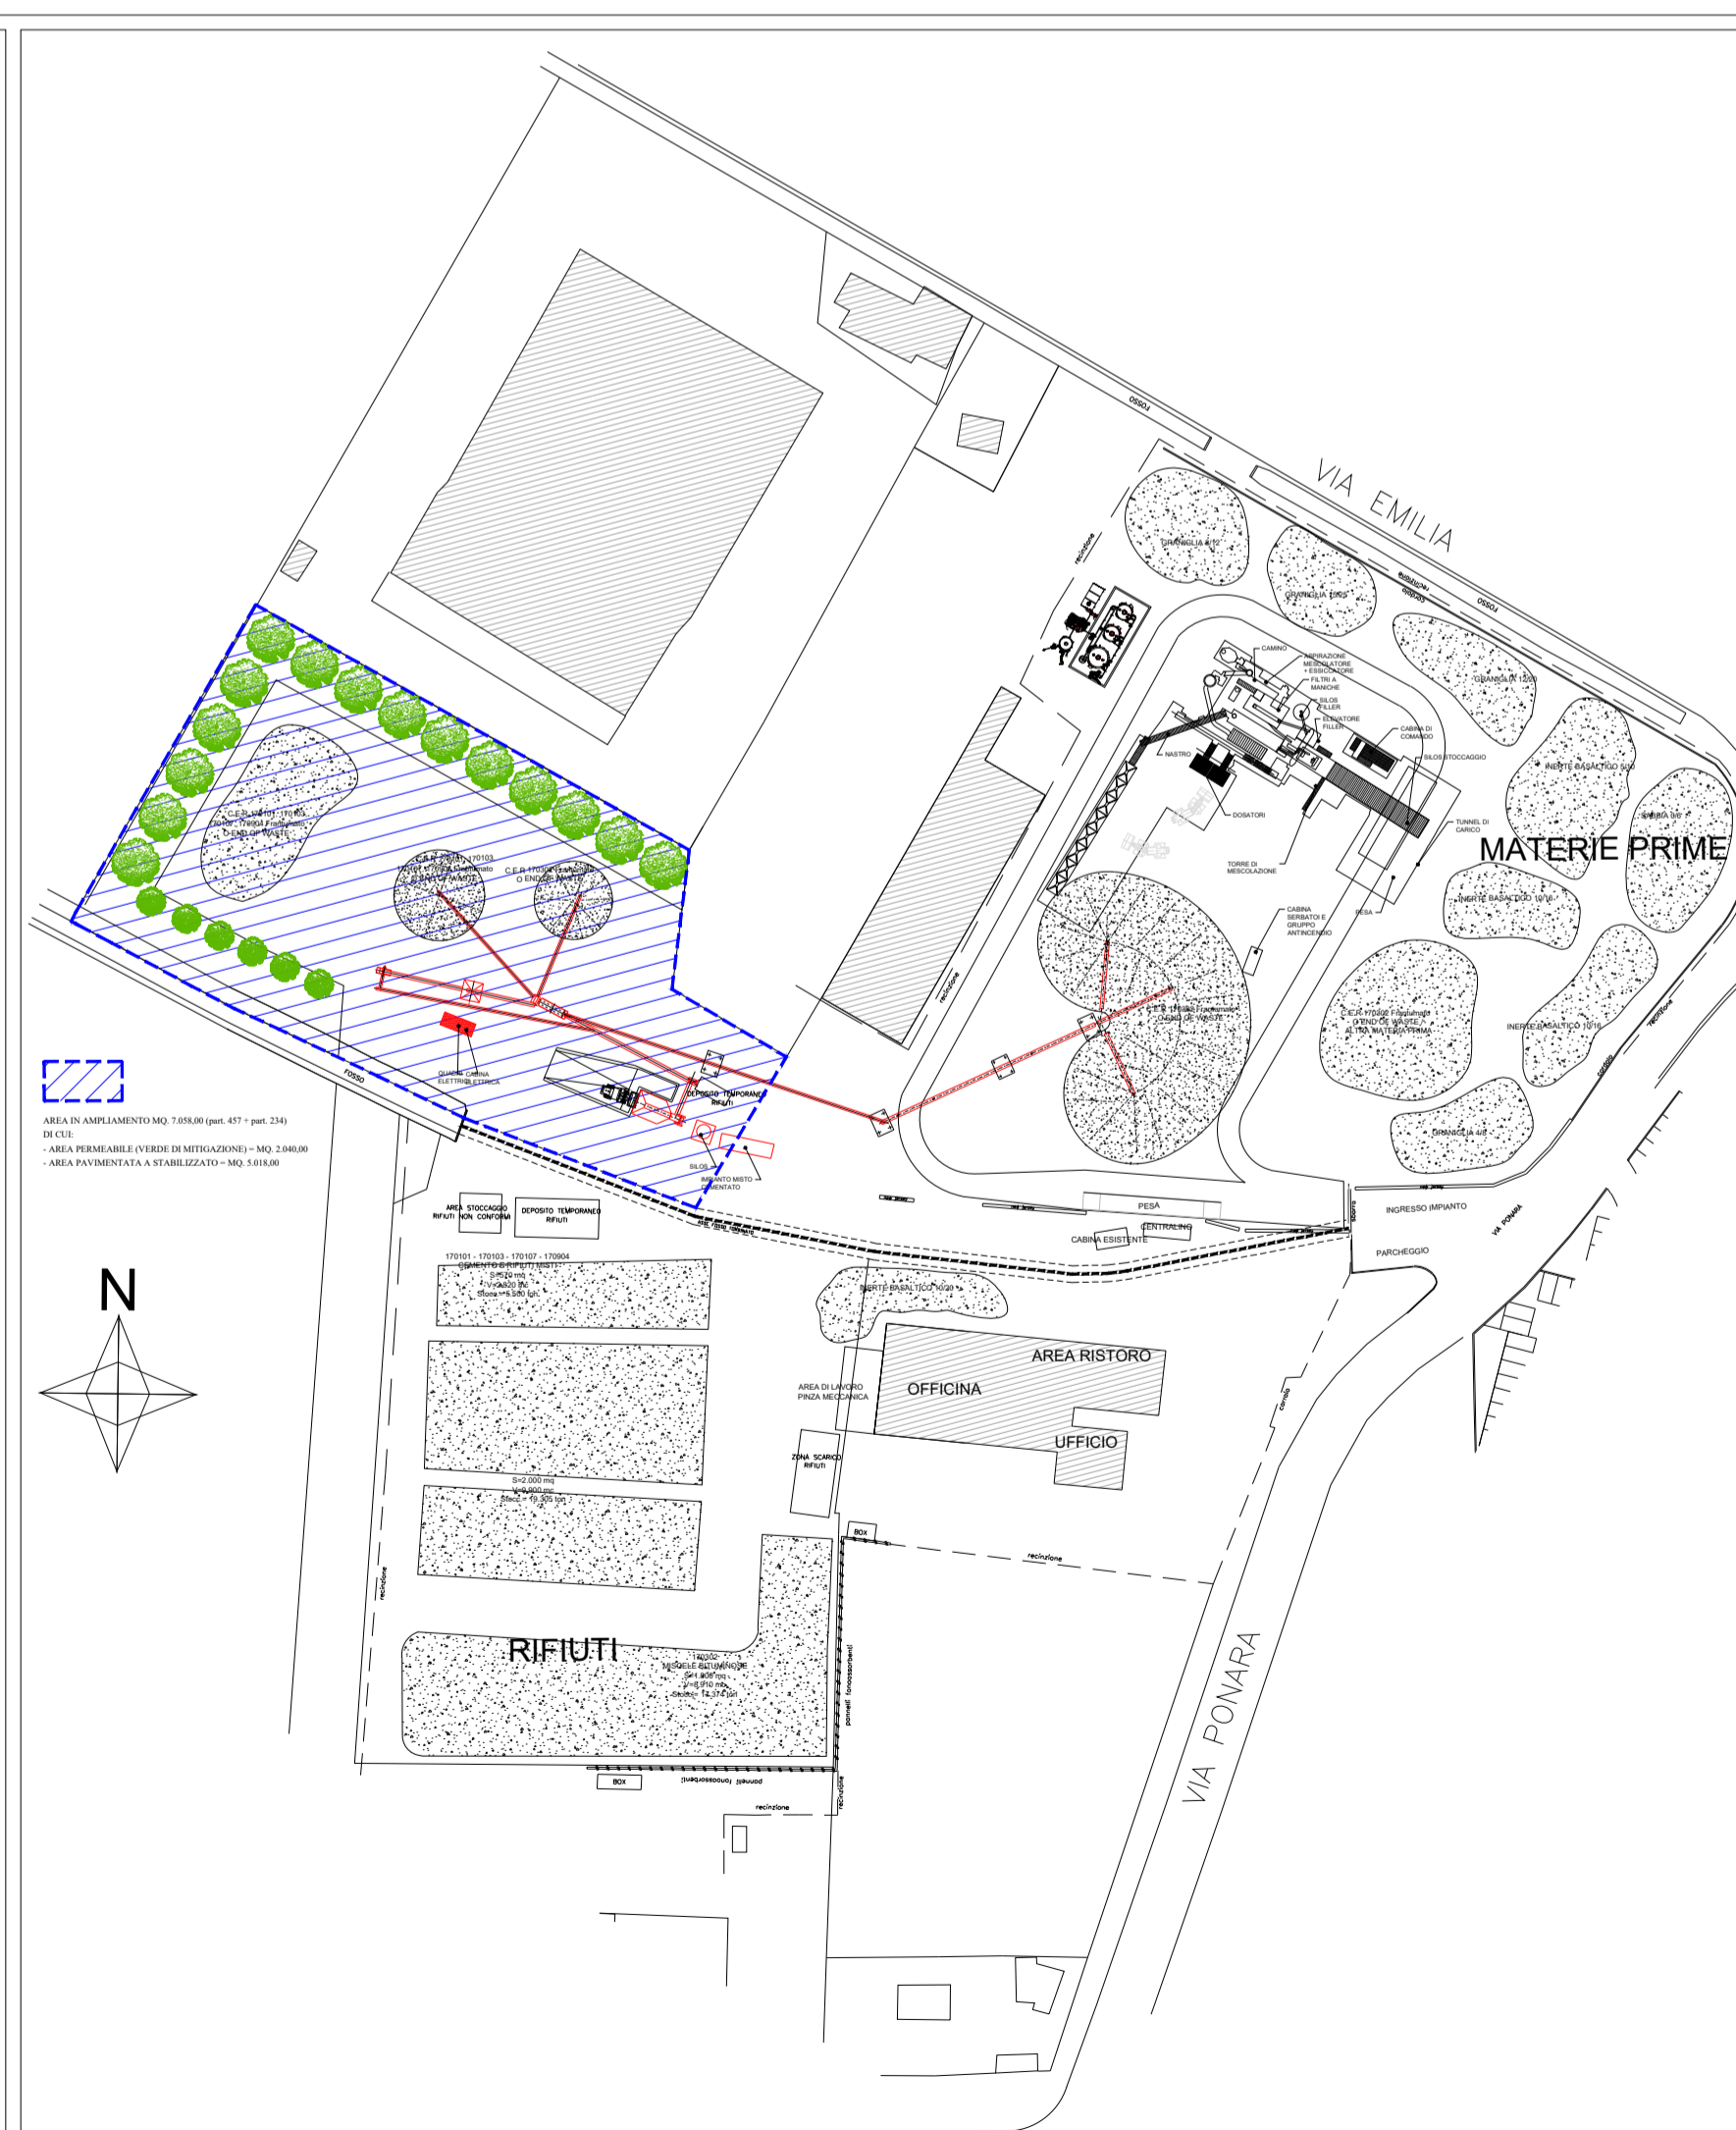

PLANIMETRIA GENERALE - STATO DI PROGETTO

WWW.STUDIO-EVANGELISTI.COM	COMUNE DI <b>FORLIMPOPOLI</b>	PROPRIETA' ROMAGNOLA CONGLOMERATI s.r.l. VIA PONARA, FORLIMPOPOLI C.F. 04162150405	TAVOLA N° <b>10.6</b>
	COMUNE DI <b>BERTINORO</b>		scala 1:750
	Giugno 2025	PROCEDIMENTO UNICO EX ART.53 - L.R. 24/2017 PER L'AMPLIAMENTO E LA RISTRUTTURAZIONE DELL'ATTIVITA' DI PRODUZIONE CONGLOMERATI BITUMINOSI E POTENZIAMENTO DELL'ATTIVITA' DI RECUPERO RIFIUTI NON PERICOLOSI	
	progettista: Ing. Roberta Mazzolani	elaborati: STATO ATTUALE E MODIFICATO MODIFICA SOSTANZIALE DI AUA PLANIMETRIA GENERALE	