


PLANIMETRIA RIFIUTI E MP - STATO DI FATTO

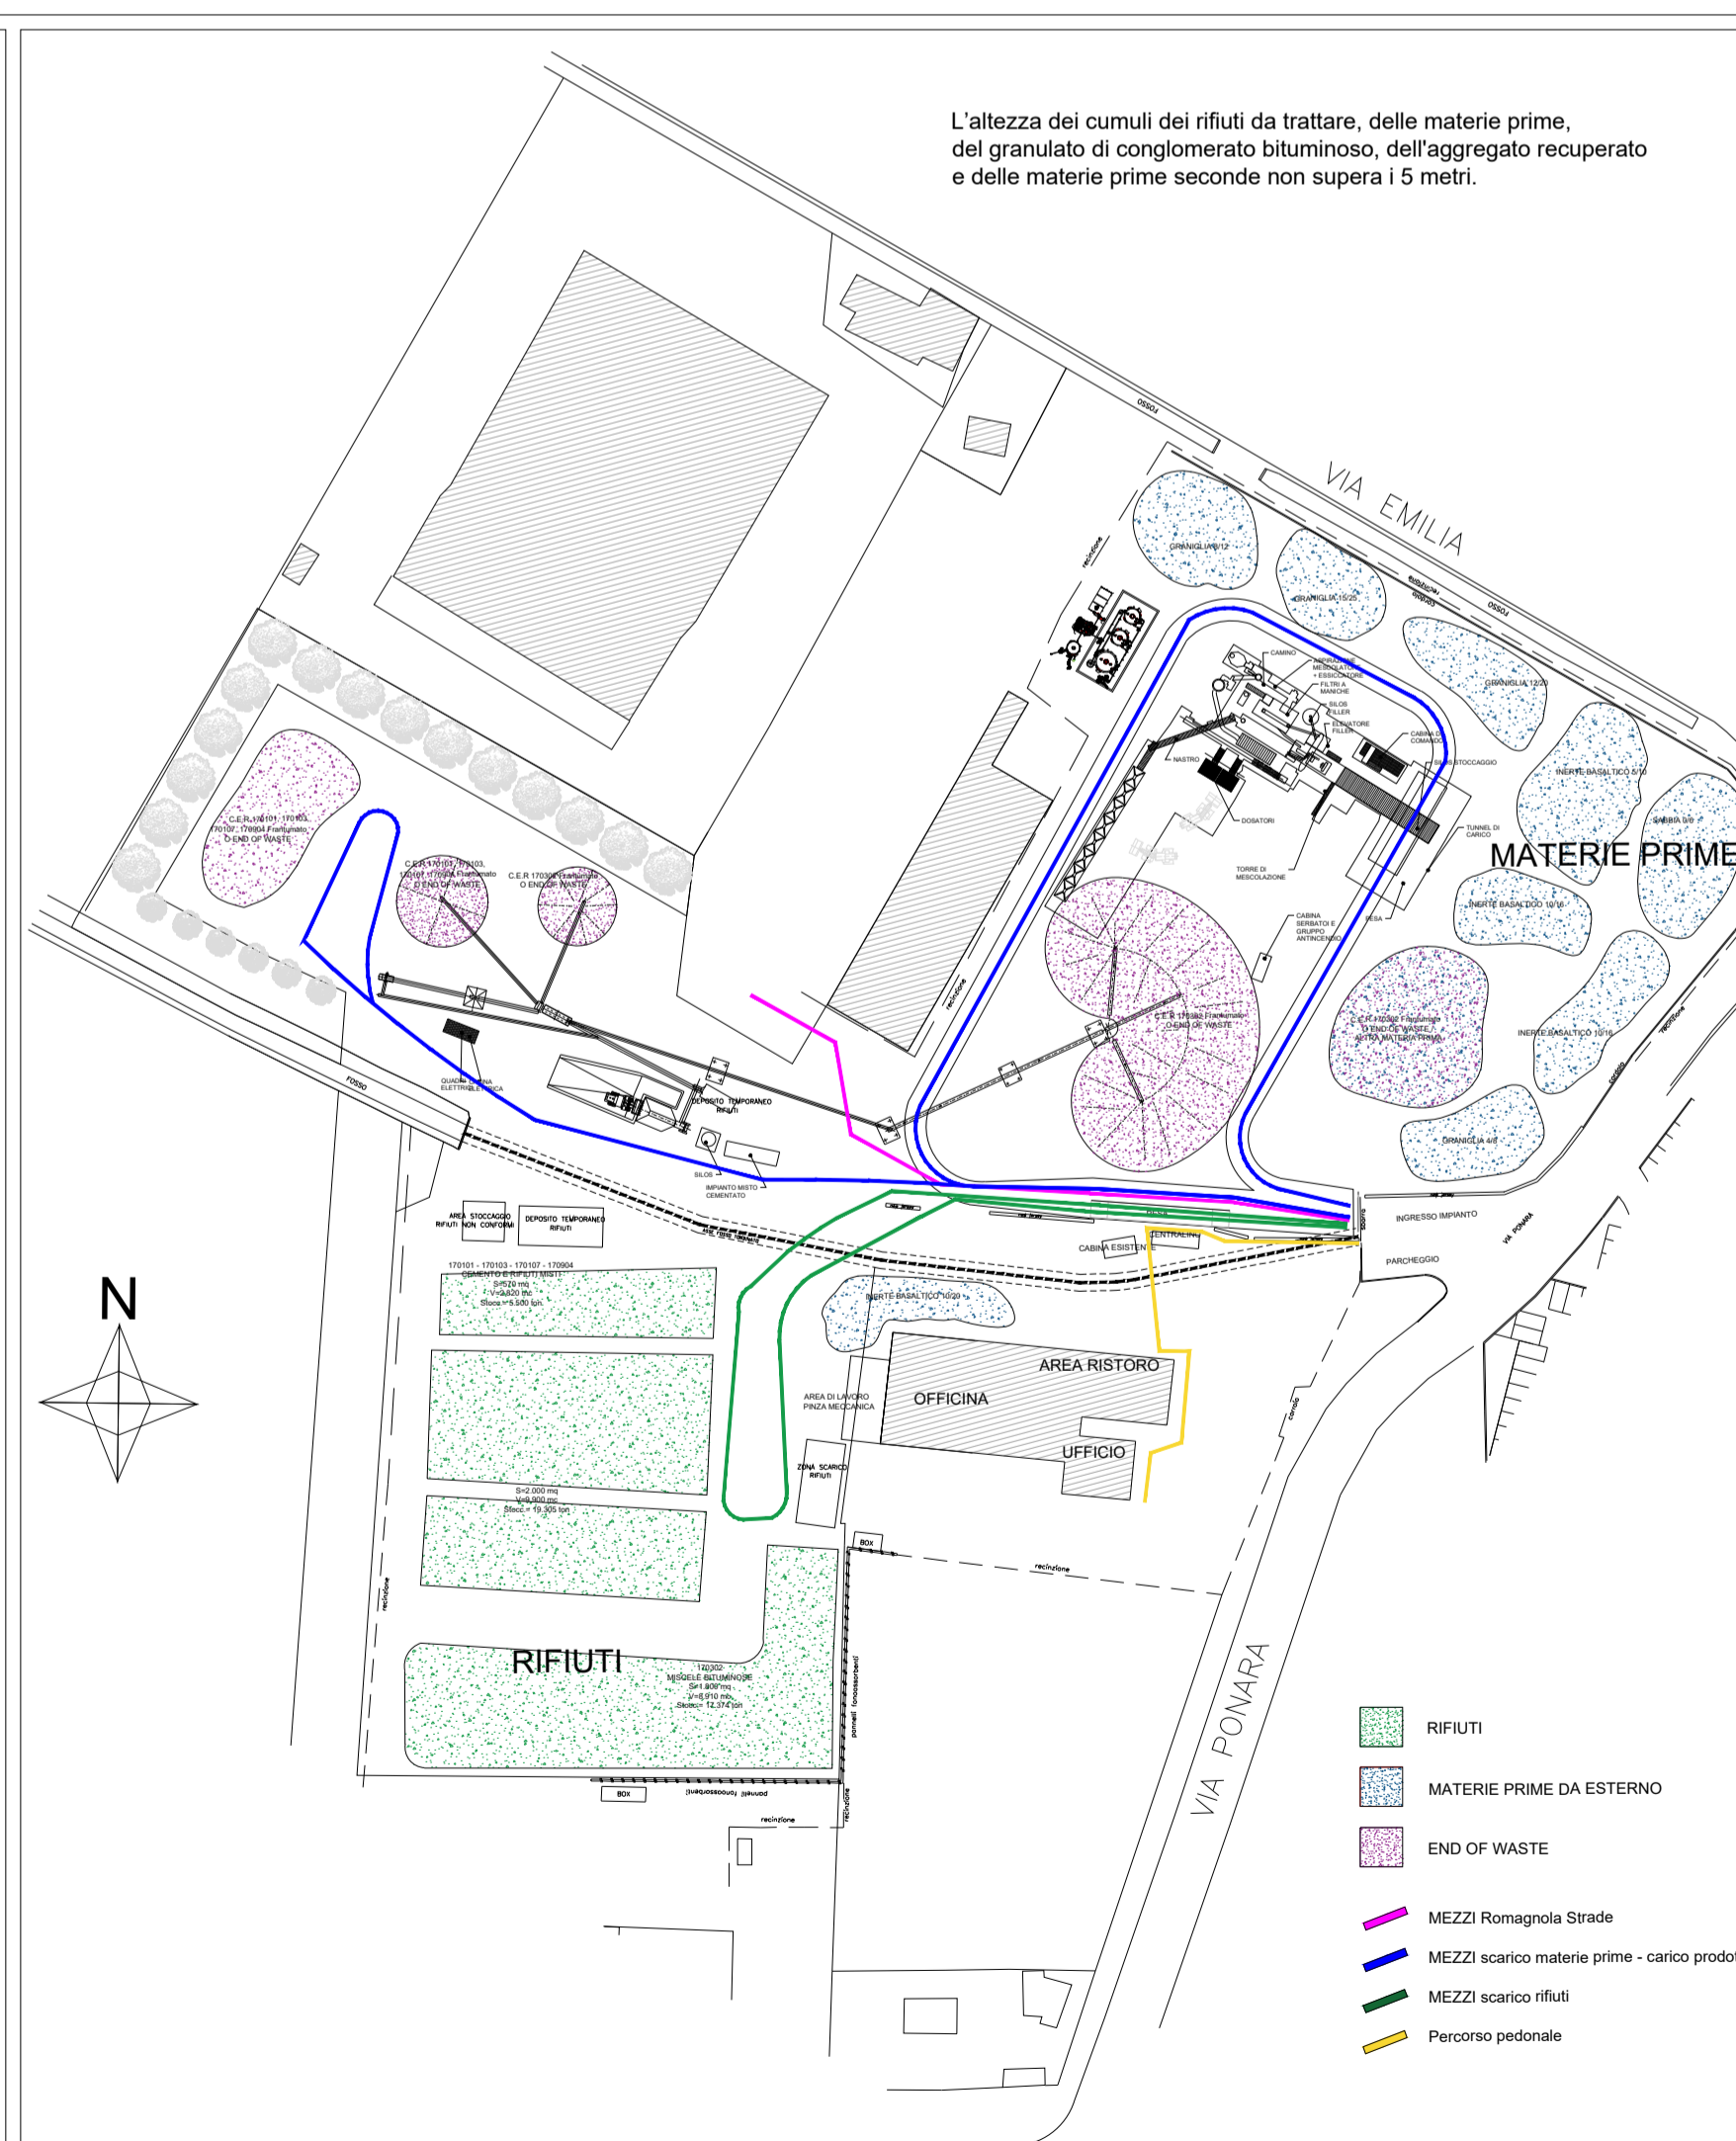

PLANIMETRIA RIFIUTI E MP - STATO DI PROGETTO

| | | | |
|----------------------------|--|--|---------------------------|
| WWW.STUDIO-EVANGELISTI.COM | COMUNE DI FORLIMPOPOLI | PROPRIETA' ROMAGNOLA CONGLOMERATI s.r.l. VIA PONARA, FORLIMPOPOLI C.F. 04162150405 | TAVOLA N° 10.12 |
| | COMUNE DI BERTINORO | | scala 1:750 |
| | Giugno 2025 | PROCEDIMENTO UNICO EX ART.53 - L.R. 24/2017 PER L'AMPLIAMENTO E LA RISTRUTTURAZIONE DELL'ATTIVITA' DI PRODUZIONE CONGLOMERATI BITUMINOSI E POTENZIAMENTO DELL'ATTIVITA' DI RECUPERO RIFIUTI NON PERICOLOSI | |
| | progettista: Ing. Roberta Mazzolani | elaborati: STATO ATTUALE E MODIFICATO MODIFICA SOSTANZIALE DI AUA PLANIMETRIA DEPOSITI MP E RIFIUTI | |