


Comune di Forlimpopoli - RUE
- Estratto tavola 2


Rete elettrica Media Tensione

Layer

31-000- CABINA_MT_NON_AGGAN	36-002-TRONCO_MT_AEREO
31-003-CABINA_MT	36-004- TRONCO_MT_IN_CAVO_A
36-001- TRONCO_MT_IN_CAVO_I	

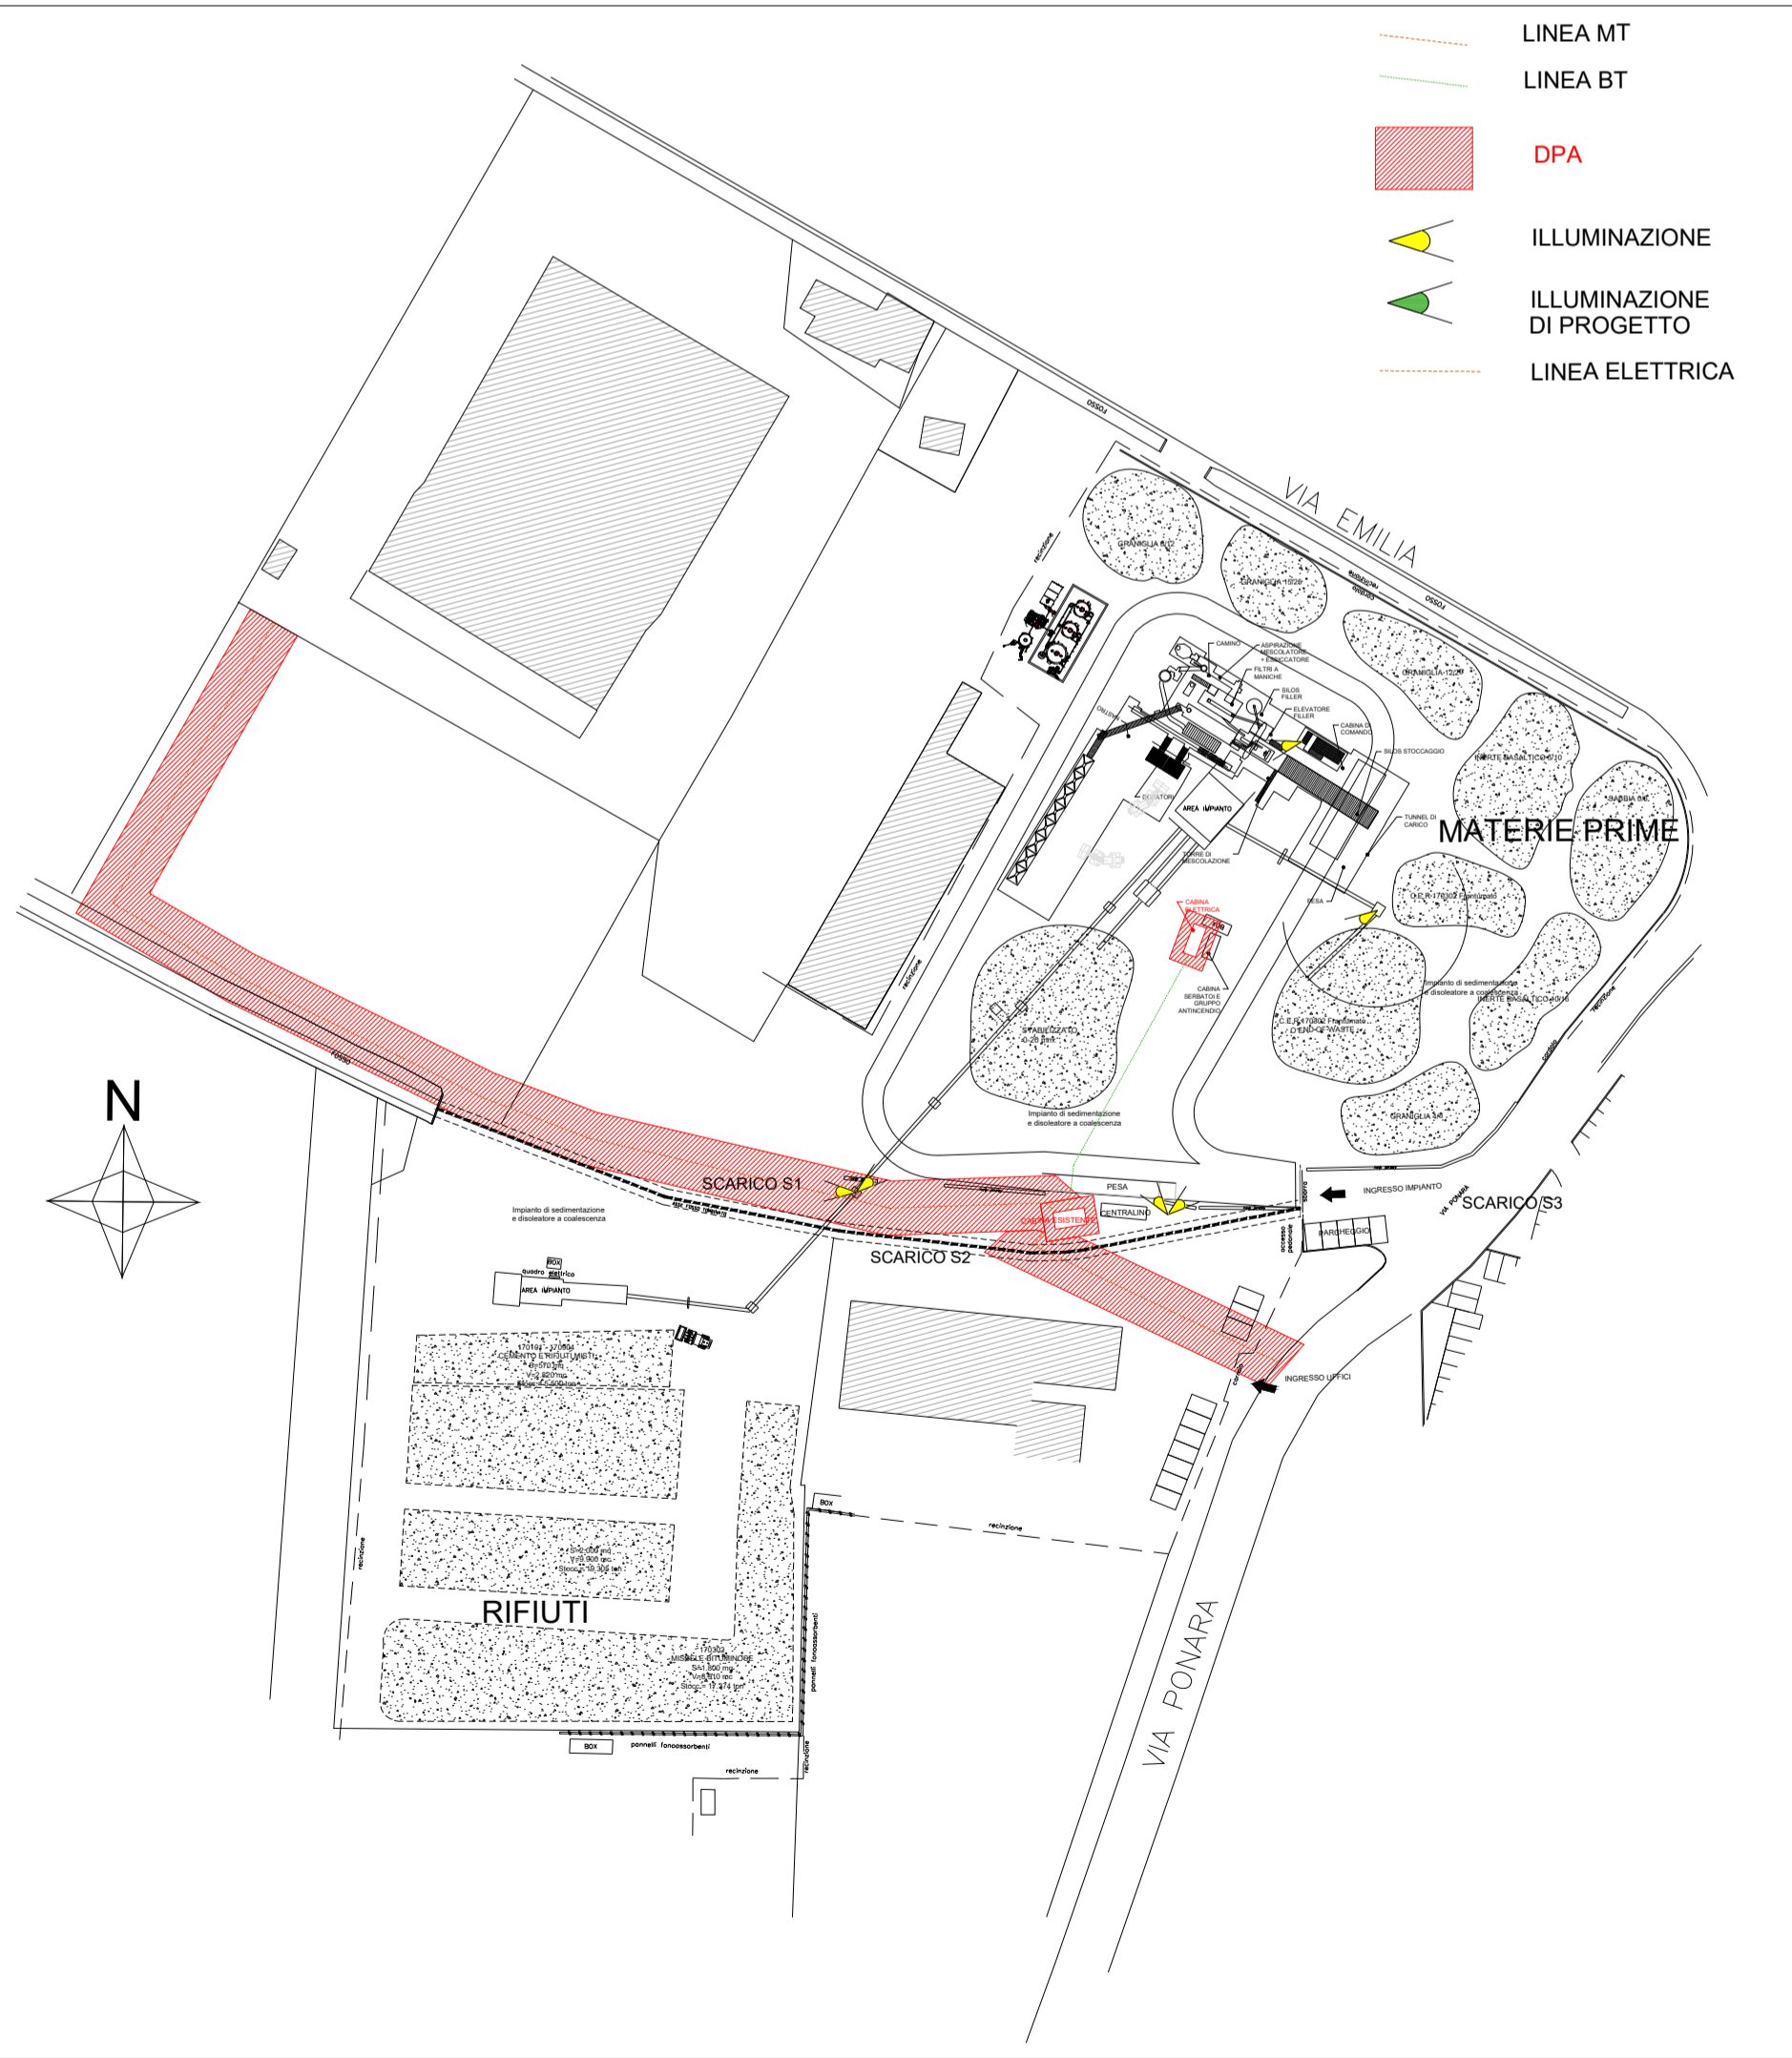

PLANIMETRIA ILLUMINAZIONE E DPA ELETTRICO - STATO DI FATTO

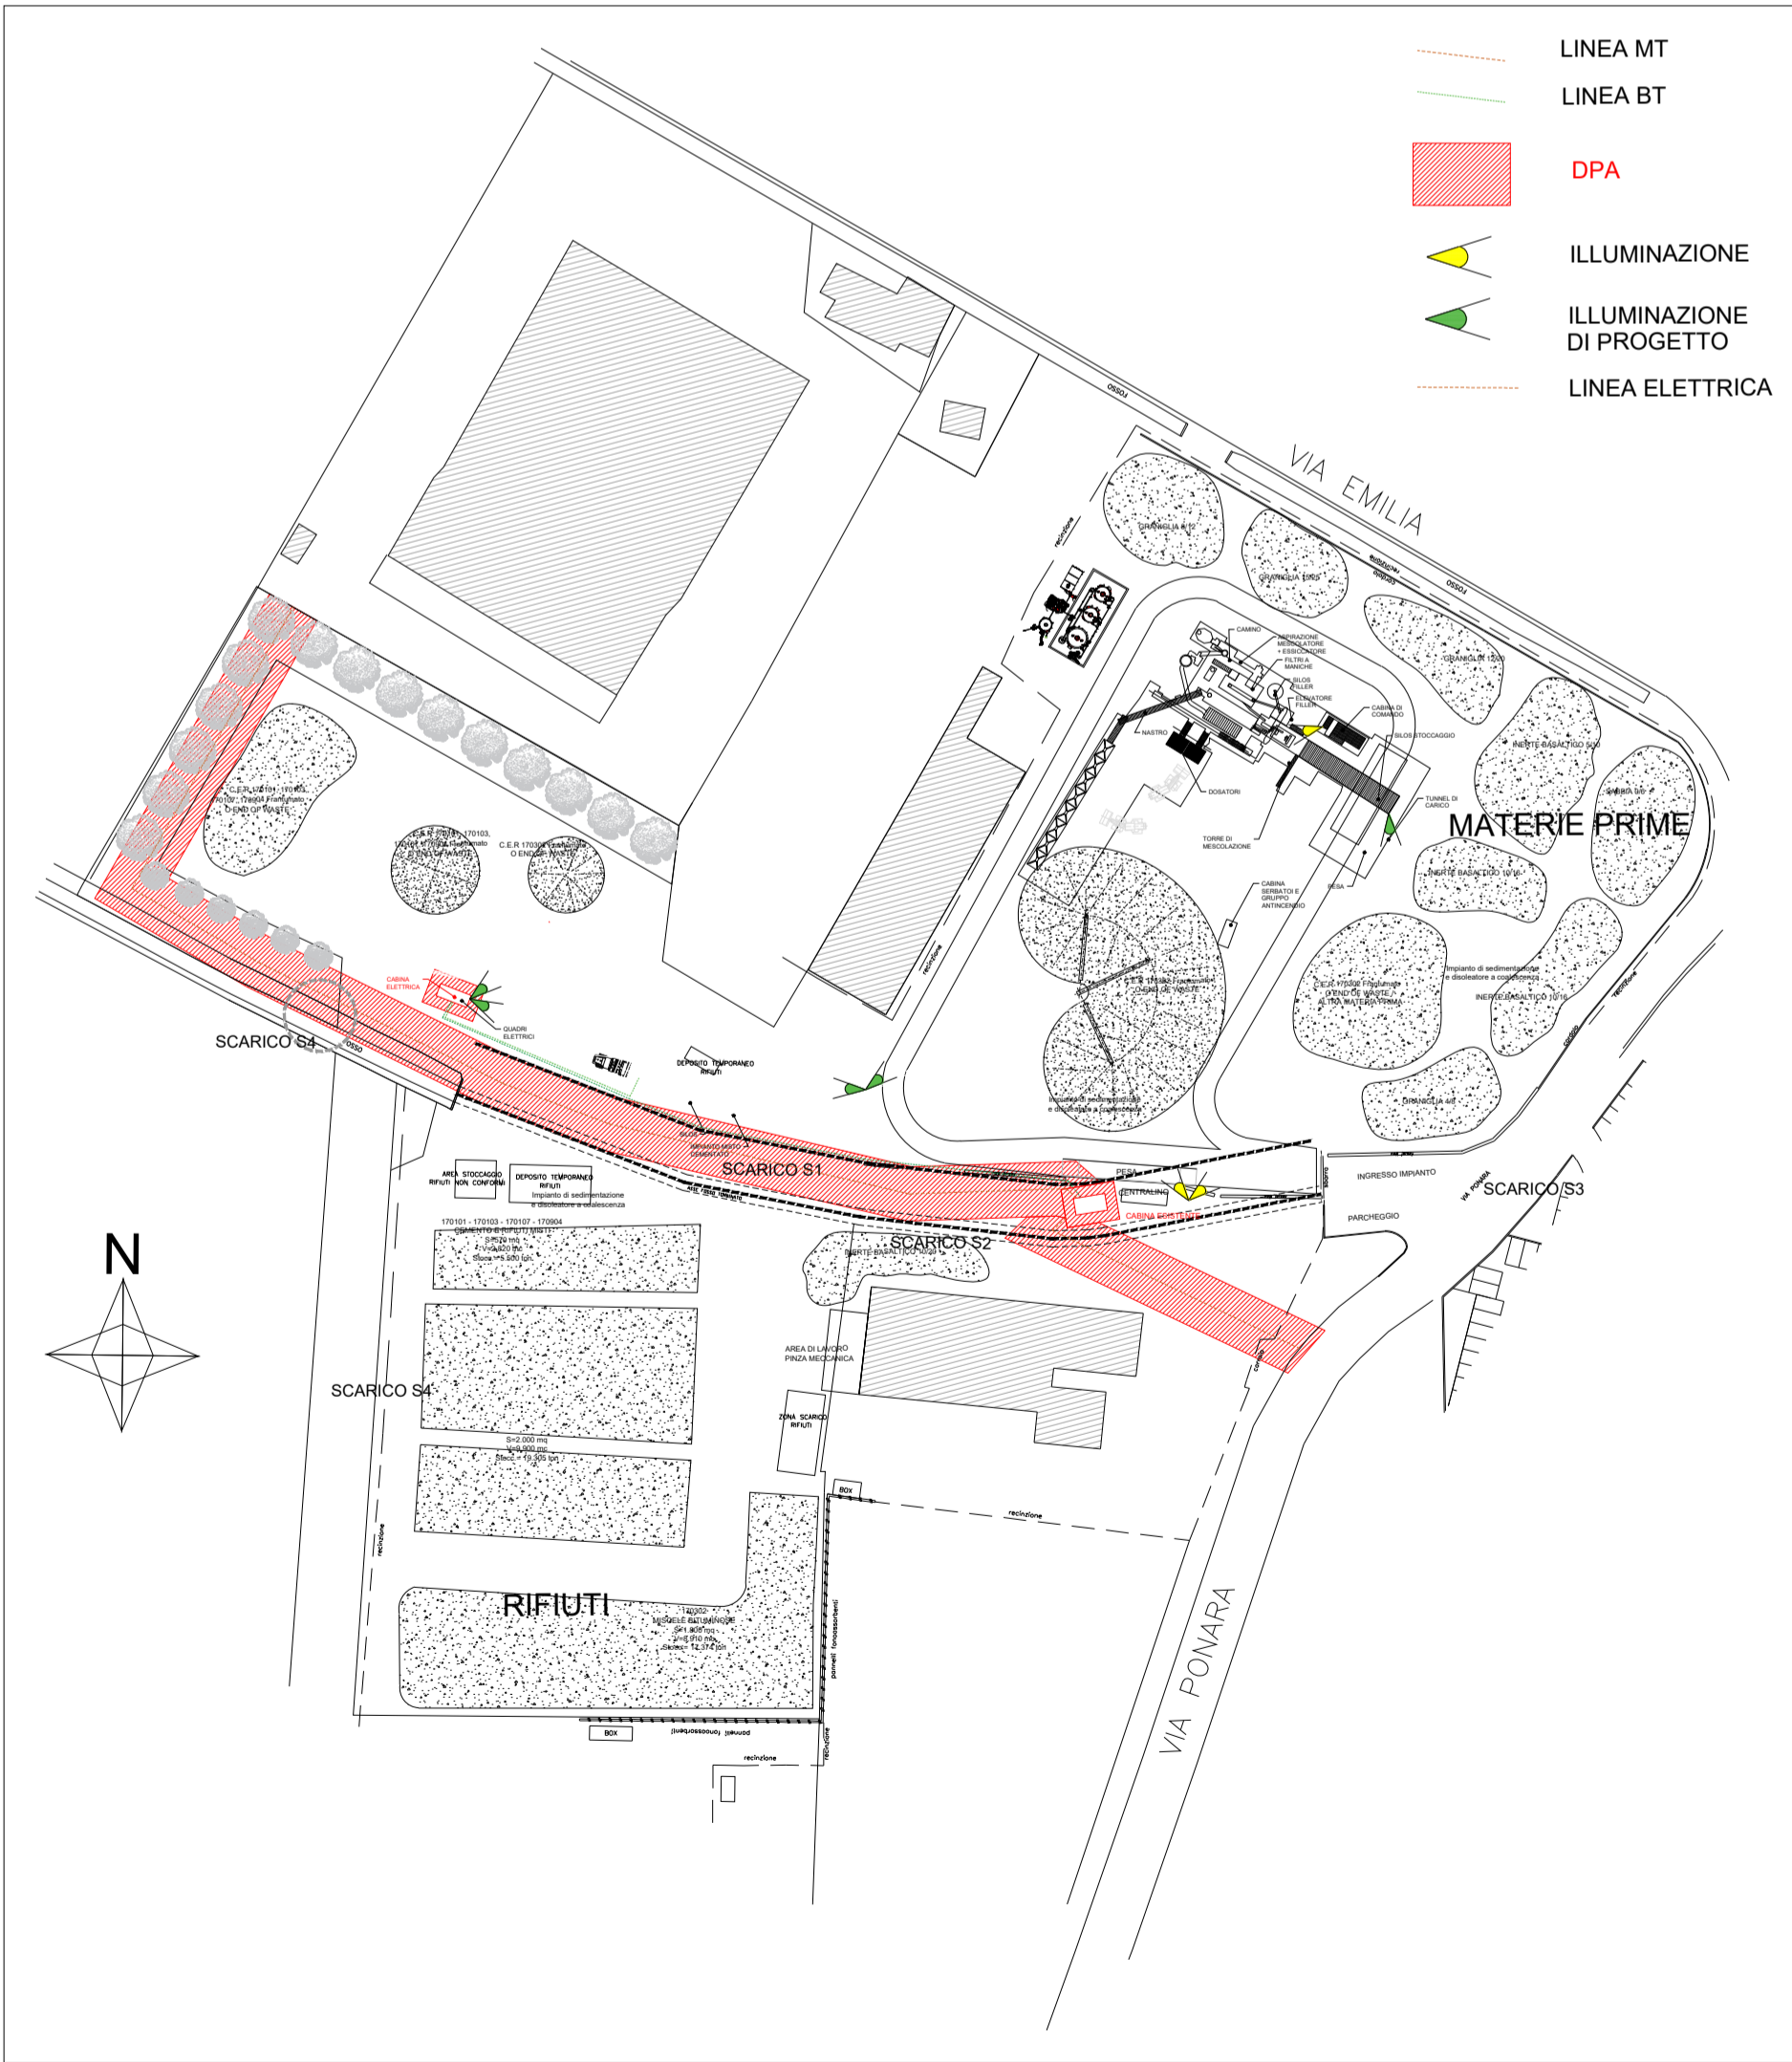

PLANIMETRIA ILLUMINAZIONE E DPA ELETTRICO - STATO DI PROGETTO

www.studio-eyangelisti.com	COMUNE DI FORLIMPOPOLI	PROPRIETA' ROMAGNOLA CONGLOMERATI s.r.l. VIA PONARA, FORLIMPOPOLI C.F. 04162150405	TAVOLA N° 10.21
	COMUNE DI BERTINORO		
	Giugno 2025	PROCEDIMENTO UNICO EX ART.53 - L.R. 24/2017 PER L'AMPLIAMENTO E LA RISTRUTTURAZIONE DELL'ATTIVITA' DI PRODUZIONE CONGLOMERATI BITUMINOSI E POTENZIAMENTO DELL'ATTIVITA' DI RECUPERO RIFIUTI NON PERICOLOSI	
	progettista: Ing. Roberta Mazzolani	elaborati: STATO MODIFICATO MODIFICA SOSTANZIALE DI AUA PLANIMETRIA ILLUMINAZIONE E DPA RETE ELETTRICA	