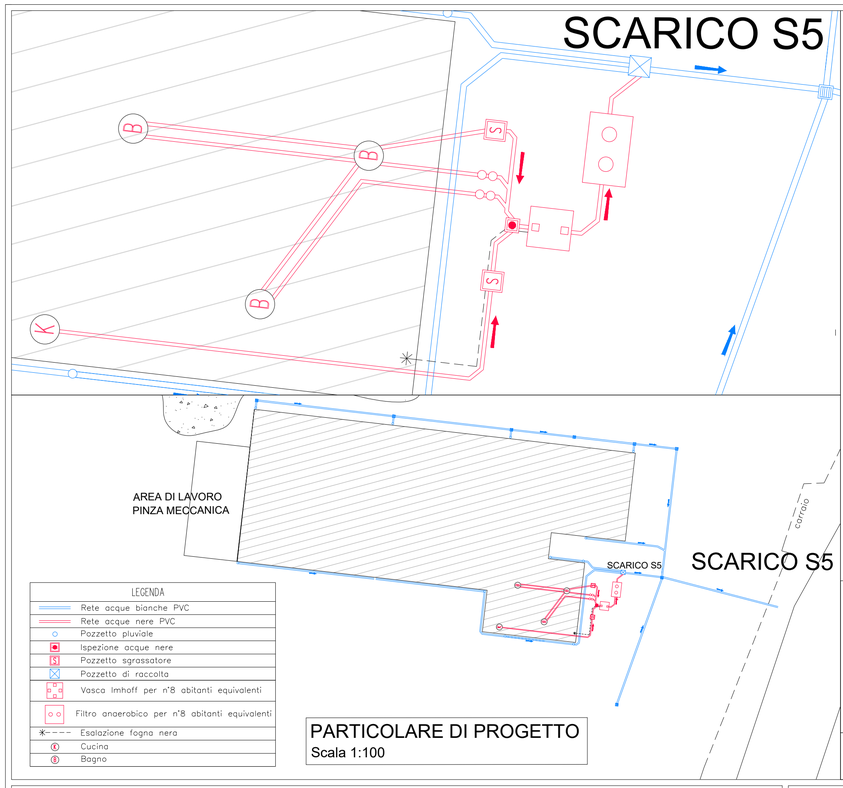

PARTICOLARE DI PROGETTO
Scala 1:100

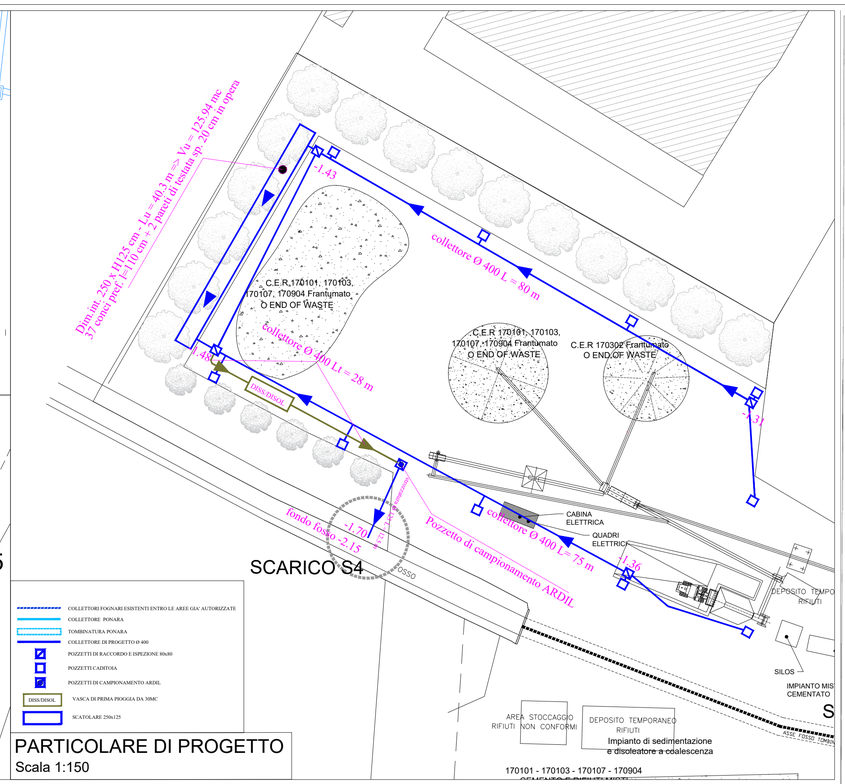

PARTICOLARE DI PROGETTO
Scala 1:150

PARTICOLARE 3/A (con fondo): DIFESA SPONDALE IN CORRISPONDENZA DI IMMISSIONI CON CHIAVICA PORTAVENTOLA

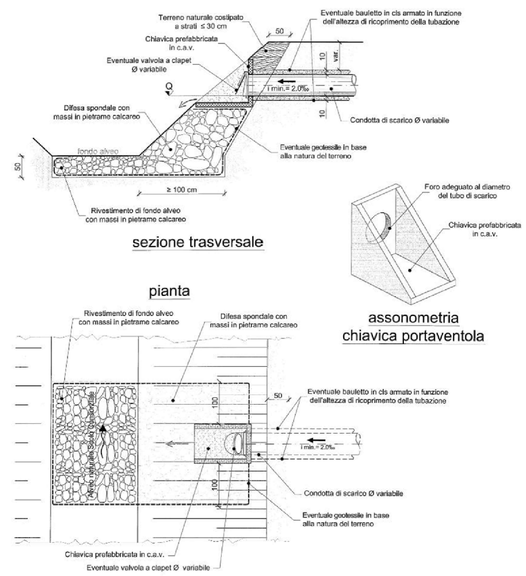

PRESCRIZIONI:

- ☐ massi da 100-300 Kg ☐ massi da 500-1000 Kg
- ☐ massi da 300-500 Kg ☐ massi da 1000-3000 Kg

Q: quota di scorrimento scarico da definire all'atto esecutivo

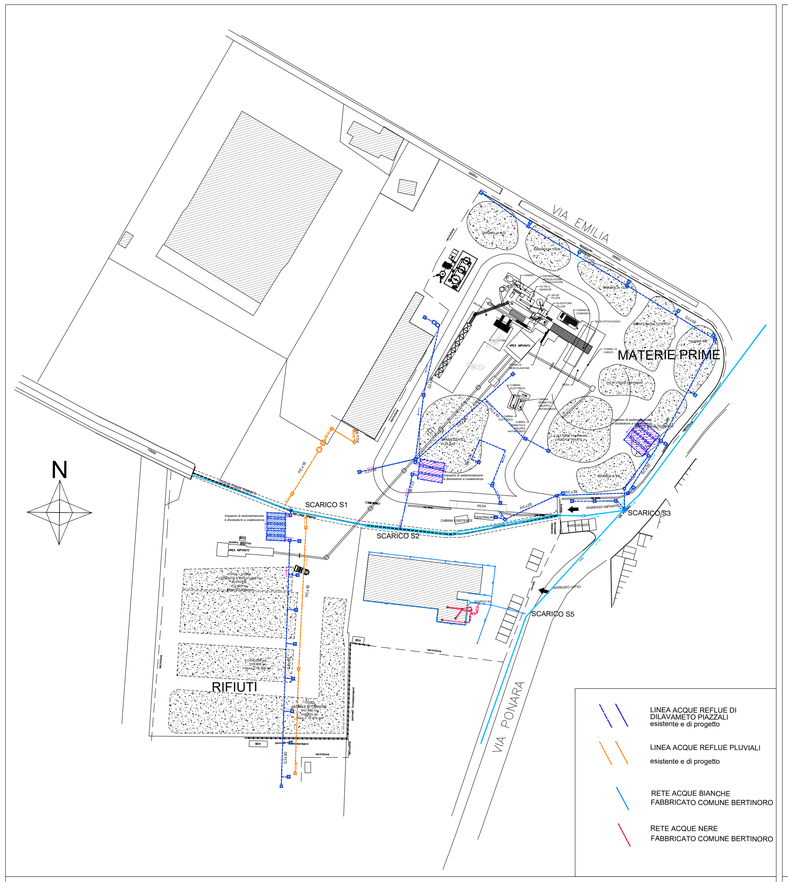

PLANIMETRIA FOGNATURE - STATO DI FATTO

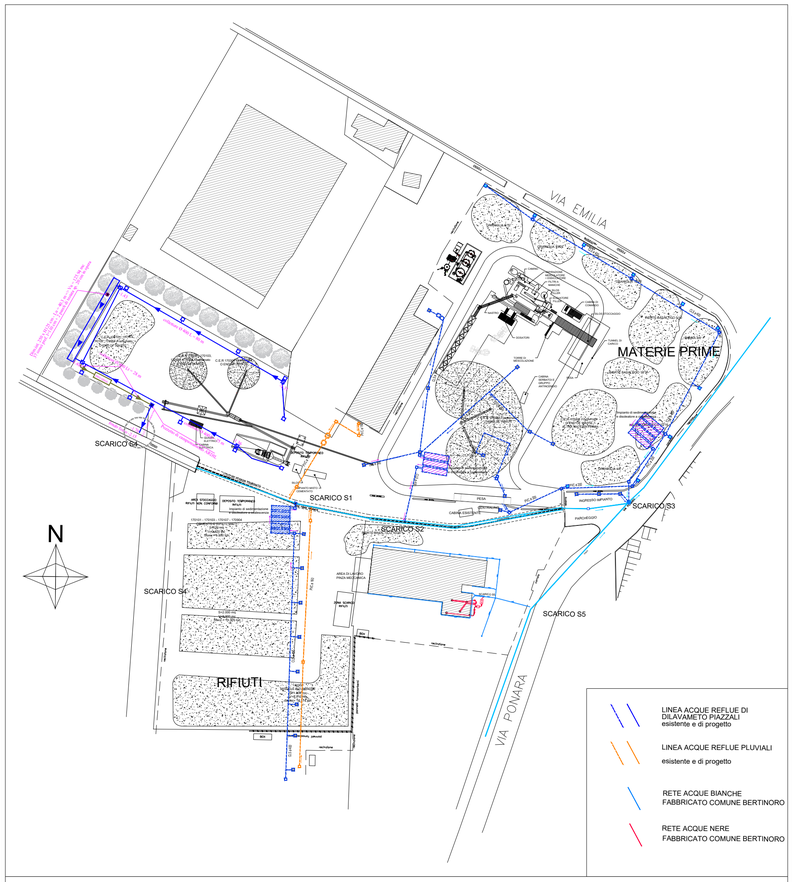

PLANIMETRIA FOGNATURE - STATO DI PROGETTO

WWW.STUDIO-EVANGELISTI.COM

COMUNE DI
FORLIMPOPOLI

COMUNE DI
BERTINORO

PROPRIETA'
ROMAGNOLA CONGLOMERATI s.r.l.
VIA PONARA, FORLIMPOPOLI
C.F. 04162150405

TAVOLA N°
10.11
scala 1:750

Ottobre 2025

progettista:
Ing. Roberta Mazzolani

PROCEDIMENTO UNICO EX ART.53 - L.R. 24/2017 PER L'AMPLIAMENTO E LA RISTRUTTURAZIONE DELL'ATTIVITA' DI PRODUZIONE CONGLOMERATI BITUMINOSI E POTENZIAMENTO DELL'ATTIVITA' DI RECUPERO RIFIUTI NON PERICOLOSI

elaborati:
STATO ATTUALE E MODIFICATO
MODIFICA SOSTANZIALE DI AUA
PLANIMETRIA FOGNATURE